



PLANTA BAIXA

ESCALA: 1/100

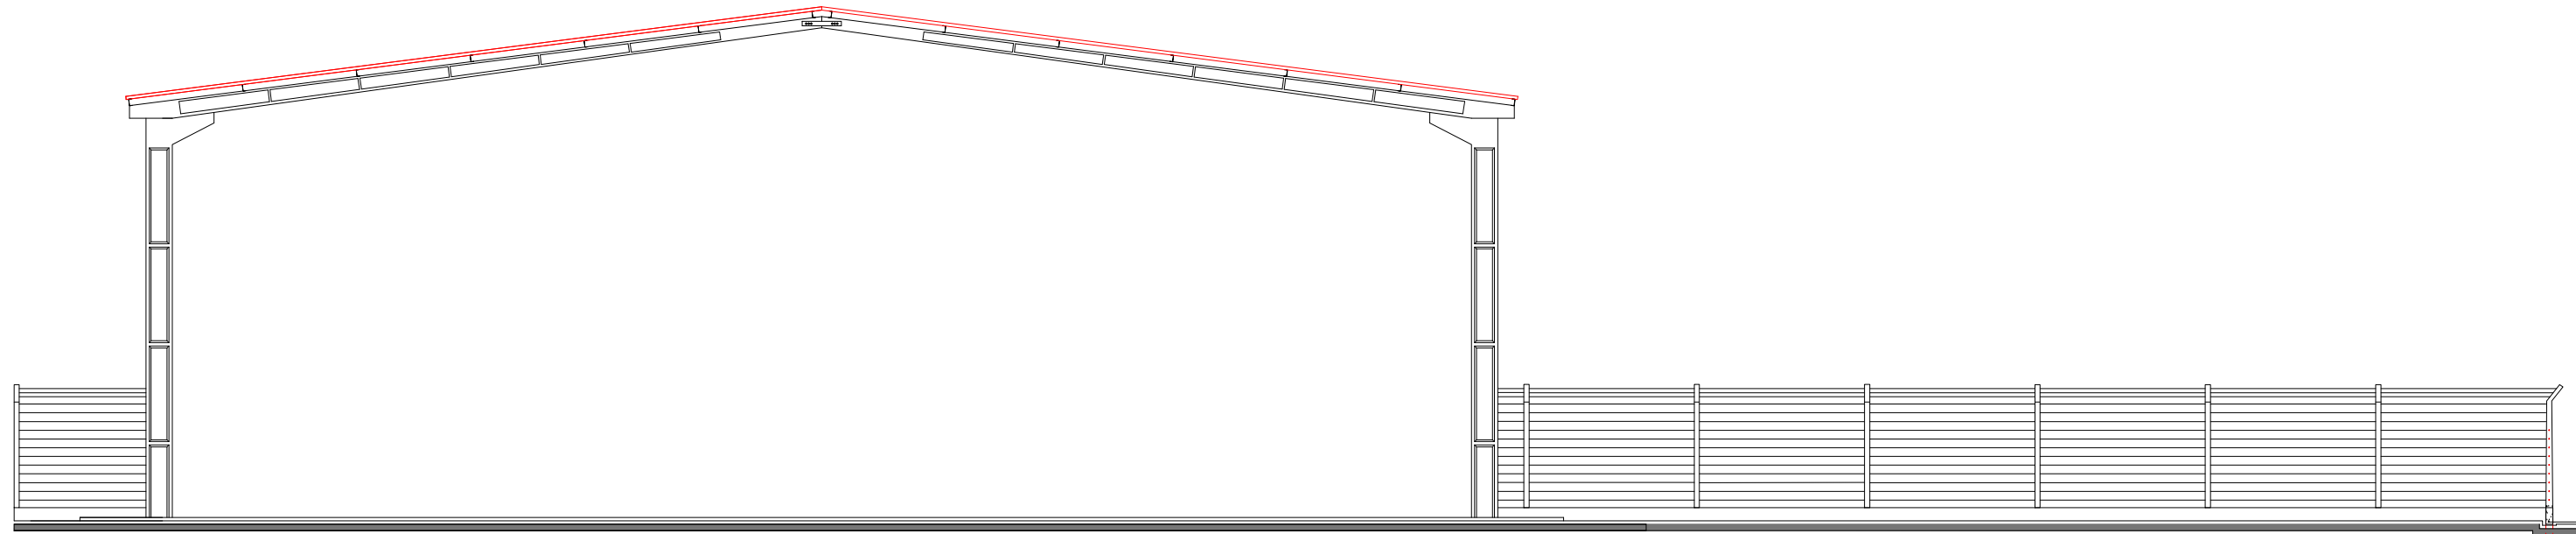


ELEVAÇÃO FRONTAL

ESCALA: 1/100

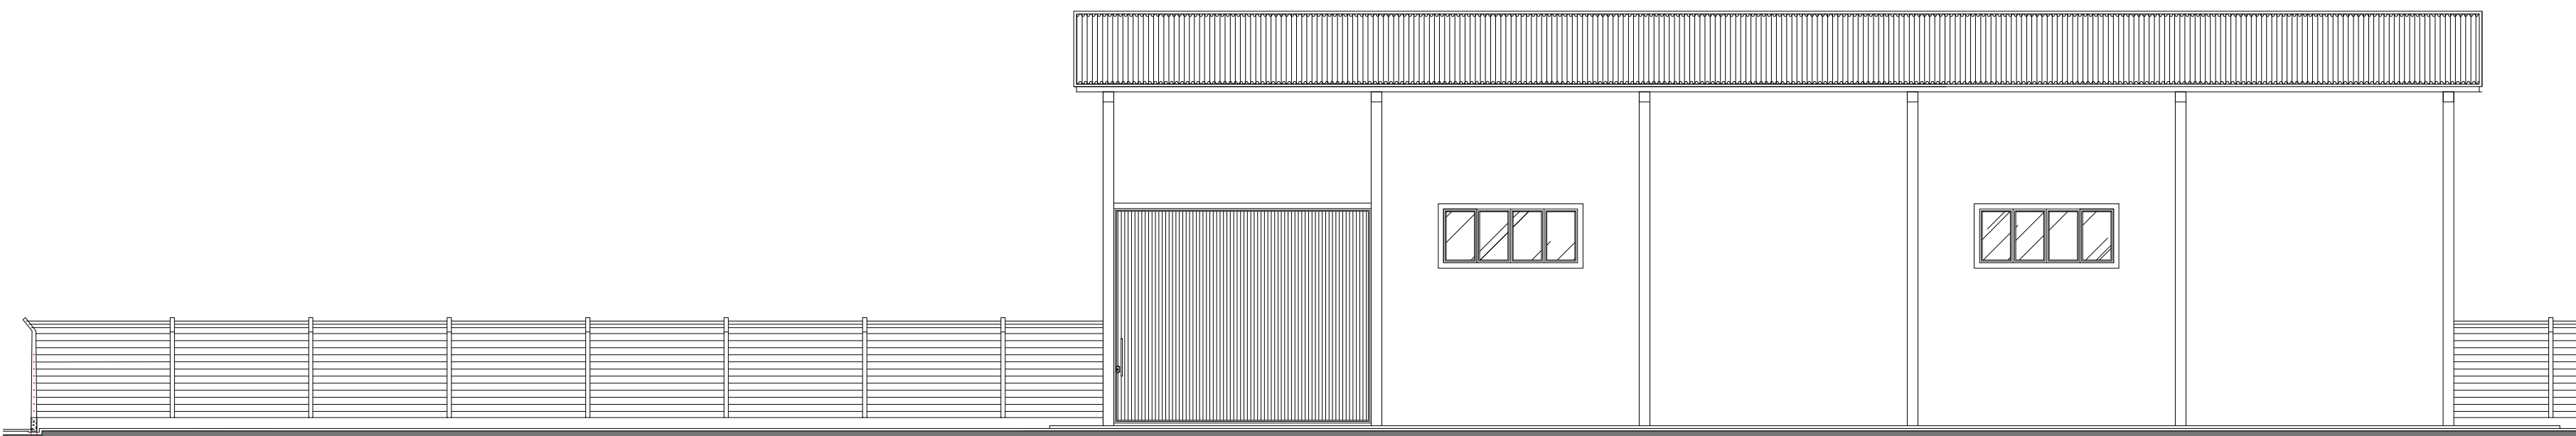


ELEVAÇÃO LATERAL

ESCALA: 1/100

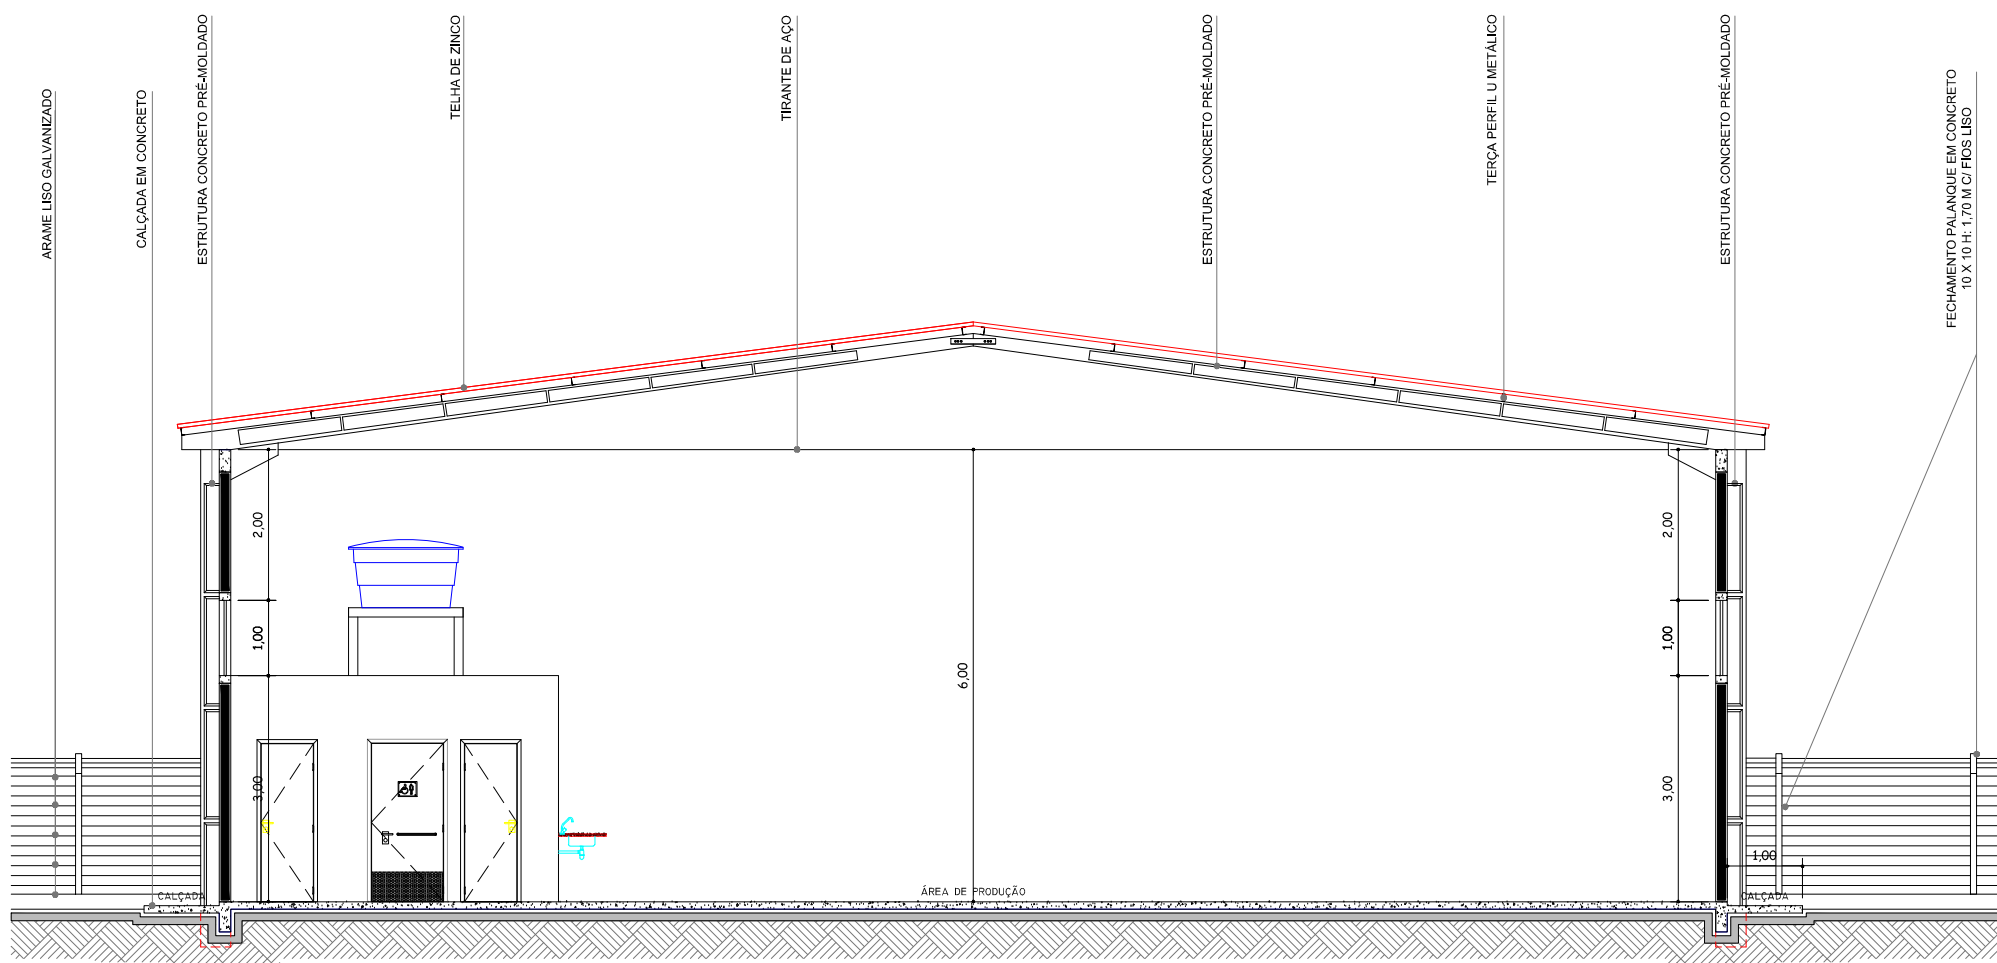

CORTE: A-A

ESCALA: 1/100

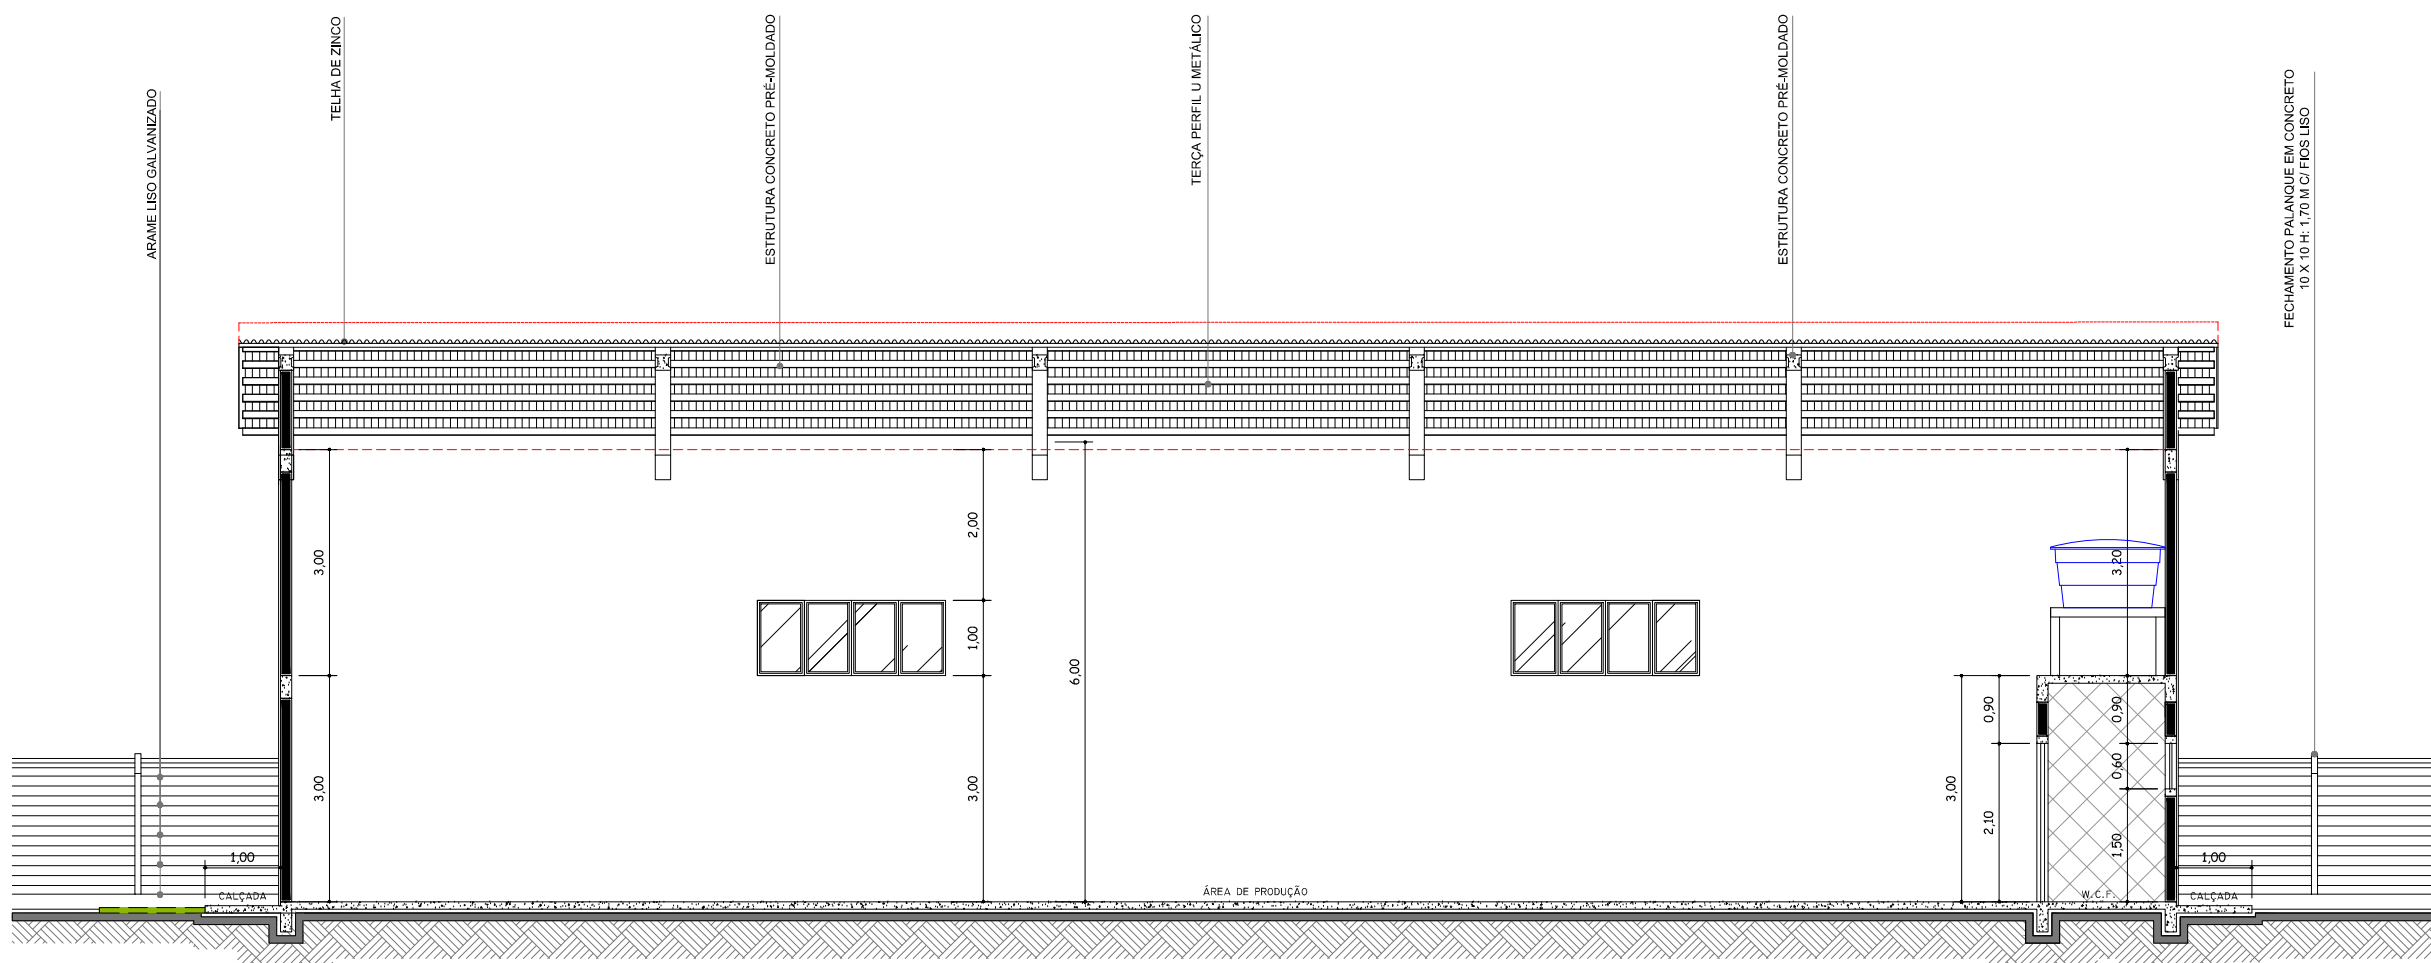

CORTE: B-B

ESCALA: 1/100

PREFEITO / GESTÃO

PREFEITURA MUNICIPAL
SECRETARIA DE OBRAS,
VIAÇÃO E SERVIÇOS URBANOS

SITUAÇÃO 5/ ESCALA:

ANTONELY C. A. DE CARVALHO
2021 / 2024
PREFEITURA MUNICIPAL DE IBAITI, CNPJ: 77.008.068/0001-41

DEPARTAMENTO DE ENGENHARIA MUNICIPAL
RUA: RICARDO GONÇALVES BACCO - FONE : (43) 3546-7496 - CEP 84.900-000 - IBAITI/PARANÁ

RESPONSÁVEL TÉCNICO:		ÁREAS:	
ANTONIO VINCENZI ENGº CIVIL CREA 1 0362-D/PR		BARRACÃO:	500,00 m².
		TERRENO:	4.555,06 m².
OBRA:			
BARRACÃO PRÉ-MOLDADO			
LOCAL:			
RUA: MARGINAL, QUADRA: 04 - LOTE: 03 PARQUE INDUSTRIAL LIBERATO REGAZZO, ROD. BR-153 BAIRRO: ÁGUA DA LIMEIRA - IBAITI / PARANÁ.			
DESENHISTA:	ESCALA:	DATA:	
ADILSON BERNARDES	INDICADA	MAIO 2023	
PROJETO:			FRANCHA:
ARQUITETÔNICO			02/02

APROVAÇÃO: