




PLANTA BAIXA - ABASTECIMENTO  
ESCALA: 1:100

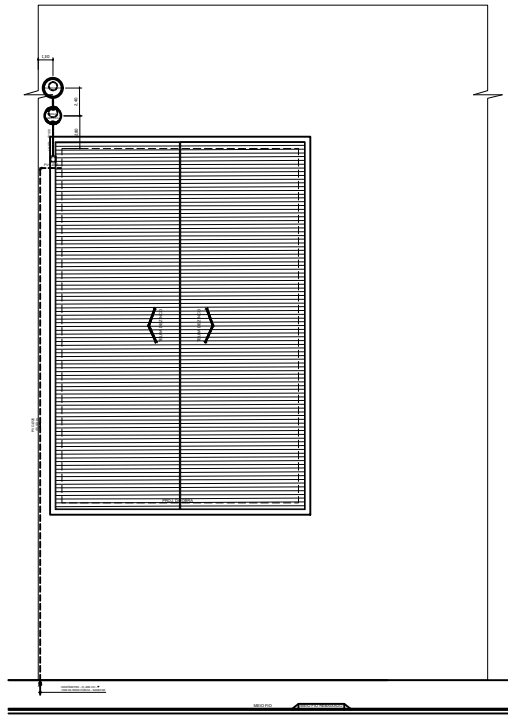

IMPLANTAÇÃO - HIDRO-SANITÁRIO  
ESCALA: 1:200

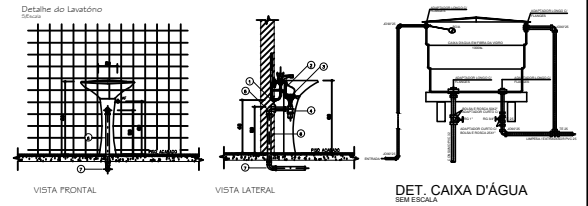


LEGENDA  
1-ÁREA DE PRODUÇÃO  
2-ÁREA DE ARMAZENAMENTO  
3-ÁREA DE DISTRIBUIÇÃO  
4-ÁREA DE DISTRIBUIÇÃO  
5-ÁREA DE DISTRIBUIÇÃO  
6-ÁREA DE DISTRIBUIÇÃO  
7-ÁREA DE DISTRIBUIÇÃO  
8-ÁREA DE DISTRIBUIÇÃO  
9-ÁREA DE DISTRIBUIÇÃO  
10-ÁREA DE DISTRIBUIÇÃO

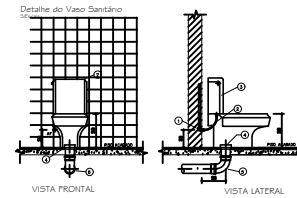


LEGENDA  
1-ÁREA DE PRODUÇÃO  
2-ÁREA DE ARMAZENAMENTO  
3-ÁREA DE DISTRIBUIÇÃO  
4-ÁREA DE DISTRIBUIÇÃO  
5-ÁREA DE DISTRIBUIÇÃO  
6-ÁREA DE DISTRIBUIÇÃO  
7-ÁREA DE DISTRIBUIÇÃO  
8-ÁREA DE DISTRIBUIÇÃO  
9-ÁREA DE DISTRIBUIÇÃO  
10-ÁREA DE DISTRIBUIÇÃO

NOTA:  
1-ÁREA DE PRODUÇÃO DE ÁGUA  
2-ÁREA DE ARMAZENAMENTO DE ÁGUA  
3-ÁREA DE DISTRIBUIÇÃO DE ÁGUA  
4-ÁREA DE DISTRIBUIÇÃO DE ÁGUA  
5-ÁREA DE DISTRIBUIÇÃO DE ÁGUA  
6-ÁREA DE DISTRIBUIÇÃO DE ÁGUA  
7-ÁREA DE DISTRIBUIÇÃO DE ÁGUA  
8-ÁREA DE DISTRIBUIÇÃO DE ÁGUA  
9-ÁREA DE DISTRIBUIÇÃO DE ÁGUA  
10-ÁREA DE DISTRIBUIÇÃO DE ÁGUA


LEGENDA	LEGENDA DAS INDICAÇÕES
1-ÁREA DE PRODUÇÃO	1-ÁREA DE PRODUÇÃO
2-ÁREA DE ARMAZENAMENTO	2-ÁREA DE ARMAZENAMENTO
3-ÁREA DE DISTRIBUIÇÃO	3-ÁREA DE DISTRIBUIÇÃO
4-ÁREA DE DISTRIBUIÇÃO	4-ÁREA DE DISTRIBUIÇÃO
5-ÁREA DE DISTRIBUIÇÃO	5-ÁREA DE DISTRIBUIÇÃO
6-ÁREA DE DISTRIBUIÇÃO	6-ÁREA DE DISTRIBUIÇÃO
7-ÁREA DE DISTRIBUIÇÃO	7-ÁREA DE DISTRIBUIÇÃO
8-ÁREA DE DISTRIBUIÇÃO	8-ÁREA DE DISTRIBUIÇÃO
9-ÁREA DE DISTRIBUIÇÃO	9-ÁREA DE DISTRIBUIÇÃO
10-ÁREA DE DISTRIBUIÇÃO	10-ÁREA DE DISTRIBUIÇÃO

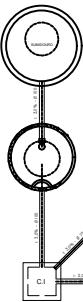


ESGOTO  
ESCALA: 1:50

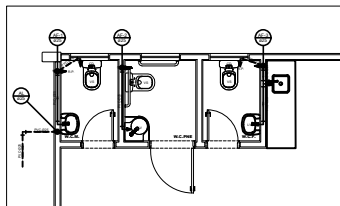


HIDRÁULICO  
ESCALA: 1:50

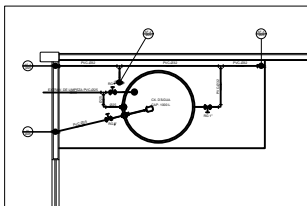

HIDRÁULICO - ABASTECIMENTO  
ESCALA: 1:50

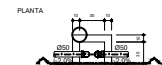


CAIXA DE GORDURA  
SEM ESCALA

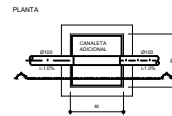

DET. CAIXA DE INSPEÇÃO  
SEM ESCALA

NOTA:  
1-ÁREA DE PRODUÇÃO  
2-ÁREA DE ARMAZENAMENTO  
3-ÁREA DE DISTRIBUIÇÃO  
4-ÁREA DE DISTRIBUIÇÃO  
5-ÁREA DE DISTRIBUIÇÃO  
6-ÁREA DE DISTRIBUIÇÃO  
7-ÁREA DE DISTRIBUIÇÃO  
8-ÁREA DE DISTRIBUIÇÃO  
9-ÁREA DE DISTRIBUIÇÃO  
10-ÁREA DE DISTRIBUIÇÃO

LEGENDA
1-ÁREA DE PRODUÇÃO
2-ÁREA DE ARMAZENAMENTO
3-ÁREA DE DISTRIBUIÇÃO
4-ÁREA DE DISTRIBUIÇÃO
5-ÁREA DE DISTRIBUIÇÃO
6-ÁREA DE DISTRIBUIÇÃO
7-ÁREA DE DISTRIBUIÇÃO
8-ÁREA DE DISTRIBUIÇÃO
9-ÁREA DE DISTRIBUIÇÃO
10-ÁREA DE DISTRIBUIÇÃO

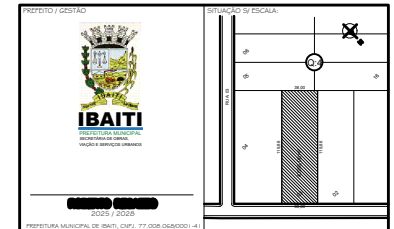

DEPARTAMENTO DE ENGENHARIA MUNICIPAL

RESPONSÁVEL TÉCNICO: **ADILSON BERNARDES**

LOCAL: RUA MARGINAL, QUADRA 04 - LOTE 03

PROJETO: **HIDROSANITÁRIO**

APPROVAÇÃO: **ÚNICA**