
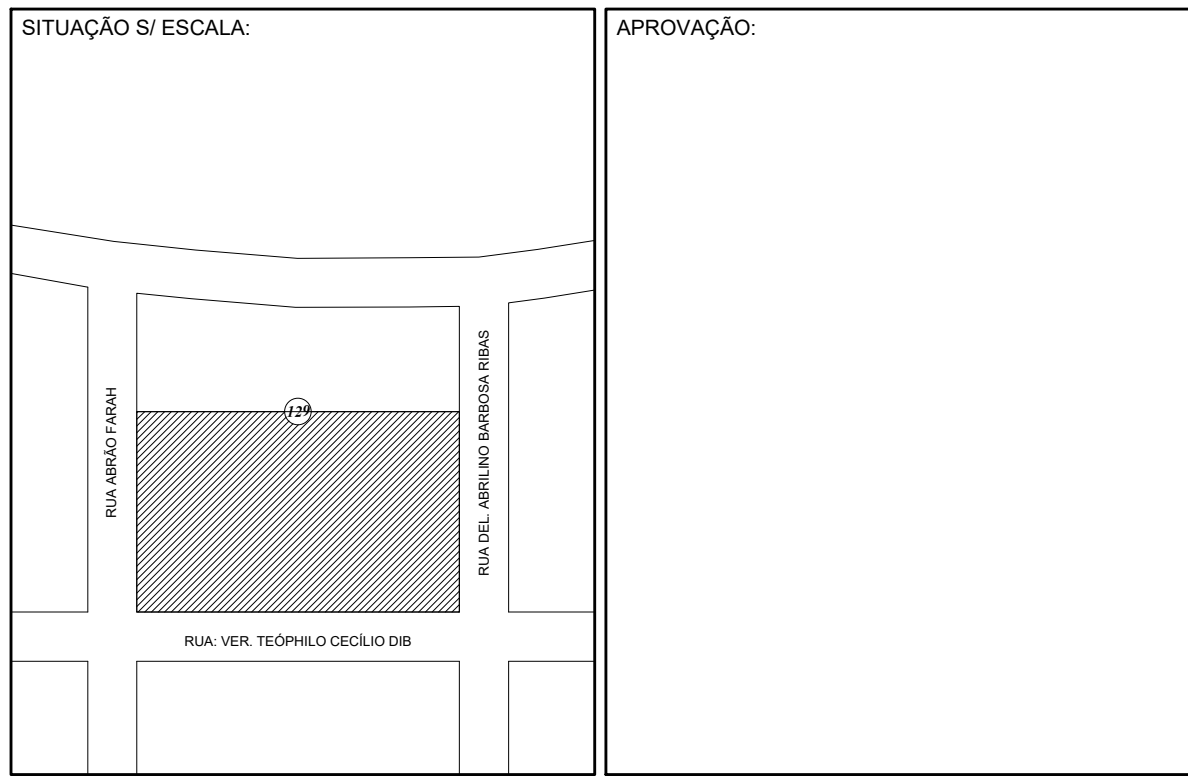


PLANTA BAIXA E LOCAÇÃO  
ESCALA: 1/100

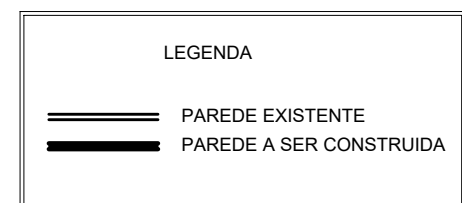

RESPONSÁVEL TÉCNICO: <b>ANTONIO VINÇENZI</b> ENGRº CIVIL CREA 10.382 - D/PR		ÁREAS: EXISTENTE A REFORMAR: 1.115,44 m² AMPLIAÇÃO: SALA AULA / SANIT.: 380,90 m² COBERT. ESPAÇO RECREAÇÃO: 278,40 m² TOTAL A AMPLIAR: 639,30 m²
DESENHISTA: ADILSON BERNARDES	OBRA: REFORMA E AMPLIAÇÃO DA ESCOLA MUNICIPAL JOSÉ GONÇALVES DIAS	
DATA: 2025	LOCAL: RUA: ABRÃO FARAH - IBATUPR.	
ESCALA: INDICADA	PROPRIETÁRIO: <b>PREFEITURA MUNICIPAL DE IBATÍ</b> CHV: 77.000.068/001-11	
PROJETO: <b>ARQUITETÔNICO</b>	PRANCHA: <b>Única</b>	