


PLANTA BAIXA
ESCALA: 1:75

ÁREA EXISTENTE: 205,50 m2
ÁREA A REFORMAR: 205,50 m2
ÁREA A CONSTRUIR: 89,73 m2
ÁREA TOTAL: 295,23 m2

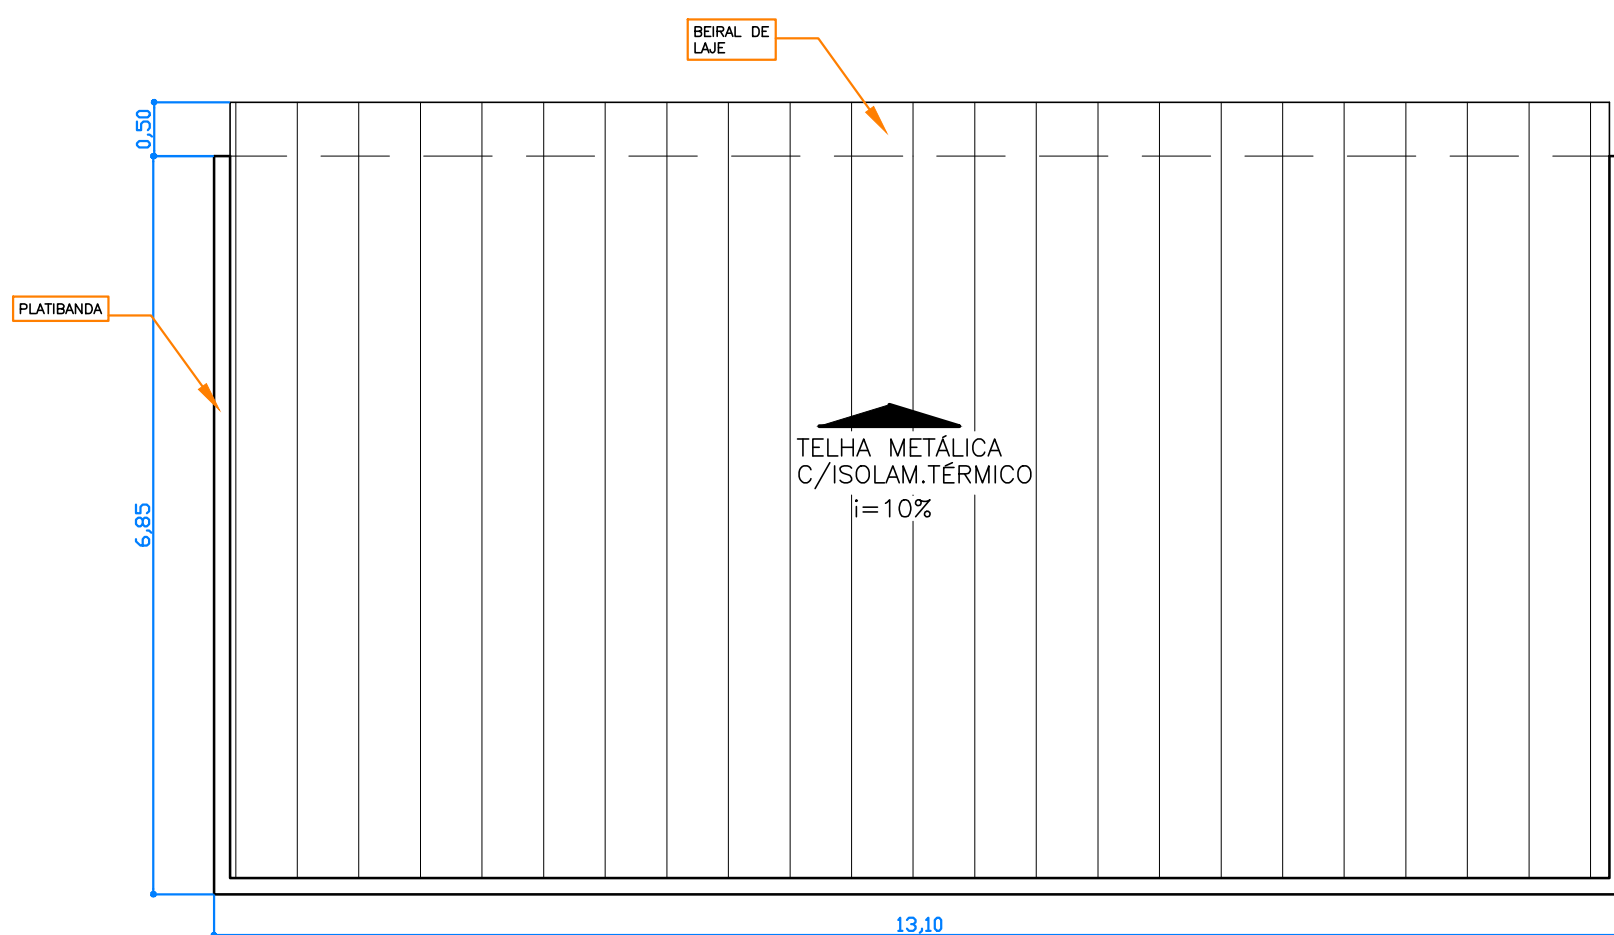

COBERTURA
ESCALA: 1:75

PORTAS

CÓDIGO	LARGURA	ALTURA	TIPO	MATERIAL	QUANTID.
P1	80	210	GIRO 1 FOLHA	ALUMÍNIO BRANCO E LAMBRI	11
P2	60	210	GIRO 1 FOLHA	ALUMÍNIO BRANCO E LAMBRI	3
P3	80	210	GIRO 1 FOLHA	ALUMÍNIO E VENEZIANA	3
P5	180	210	ABRIR 2 FOLHAS	VIDRO TEMPERADO 10 MM	1

JANELAS

CÓDIGO	LARG.	ALTURA	PEITOR	MATERIAL	ABERTURA	TIPO DE VIDRO	QUANT.
J01	150	110	100	ALUMÍNIO BRANCO	MÁXIMO-AR 2 FOLHAS	VIDRO INCOLOR	10
J02	120	110	100	ALUMÍNIO BRANCO	MÁXIMO-AR 2 FOLHAS	VIDRO INCOLOR	3
J04	80	50	160	ALUMÍNIO BRANCO	BASCULANTE	VIDRO OPACO / PONTELHADO	4

LEGENDA DE ACABAMENTOS/REVESTIMENTOS INTERNOS

PISO			
	CERÂMICA		PORCELANATO ANTIDERRAPANTE
	PORCELANATO		MANTA VINÍLICA 3mm
	VINÍLICO EM MANTA		GRANITO POLIDO
PAREDE			
	TINTA ACRÍLICA		TEXTURA ACRÍLICA
	AZULEJO ATÉ O TETO		AZULEJO ATÉ 150cm; ACIMA PINTURA ACRÍLICA
TETO			
	TINTA ACRÍLICA		TINTA EPÓXI
	FORRO GESSO E PINTURA ACRÍLICA		FORRO PVC EM RÉGUAS

 PRAÇA DOS TRÊS PODERES 23, FONE/FAX (43) 3546-7450	PREFEITO / GESTÃO ANTONELY C. A. DE CARVALHO 2021 / 2024
PLANEJAMENTO E PROJETO: DEPARTAMENTO DE ENGENHARIA MUNICIPAL RUA: RICARDO GONÇALVES BACCO, FONE : (43) 3546-6167	
RESPONSÁVEL TÉCNICO: ANTONIO VINCENZI ENG. CIVIL - CREA: 10382 D/PR	ÁREAS: EXISTENTE: 205,50 m². A CONSTRUIR: 89,73 m². TOTAL DA OBRA: 295,23 m².
DESENHISTA: ADILSON BERNARDES	OBRA: REFORMA E AMPLIAÇÃO DO CORPO DE BOMBEIROS CONSTRUÇÃO EM ALVENARIA
DATA: MARÇO 2023	LOCAL: RUA: DRº. FRANCISCO DE OLIVEIRA BAIRRO: CENTRO
ESCALA: 1 : 75	PROPRIETÁRIO: PREFEITURA DE IBAITI CNPJ: 77.008.068/0001-41
CONTEÚDO: PLANTA BAIXA PLANTA DE COBERTURA	
PROJETO: ARQUITETÔNICO	PRANCHA: 01 / 02