


# PROJETO GRÁFICO - PREFEITURA MUNICIPAL DE IBAITI

Planta Geral:

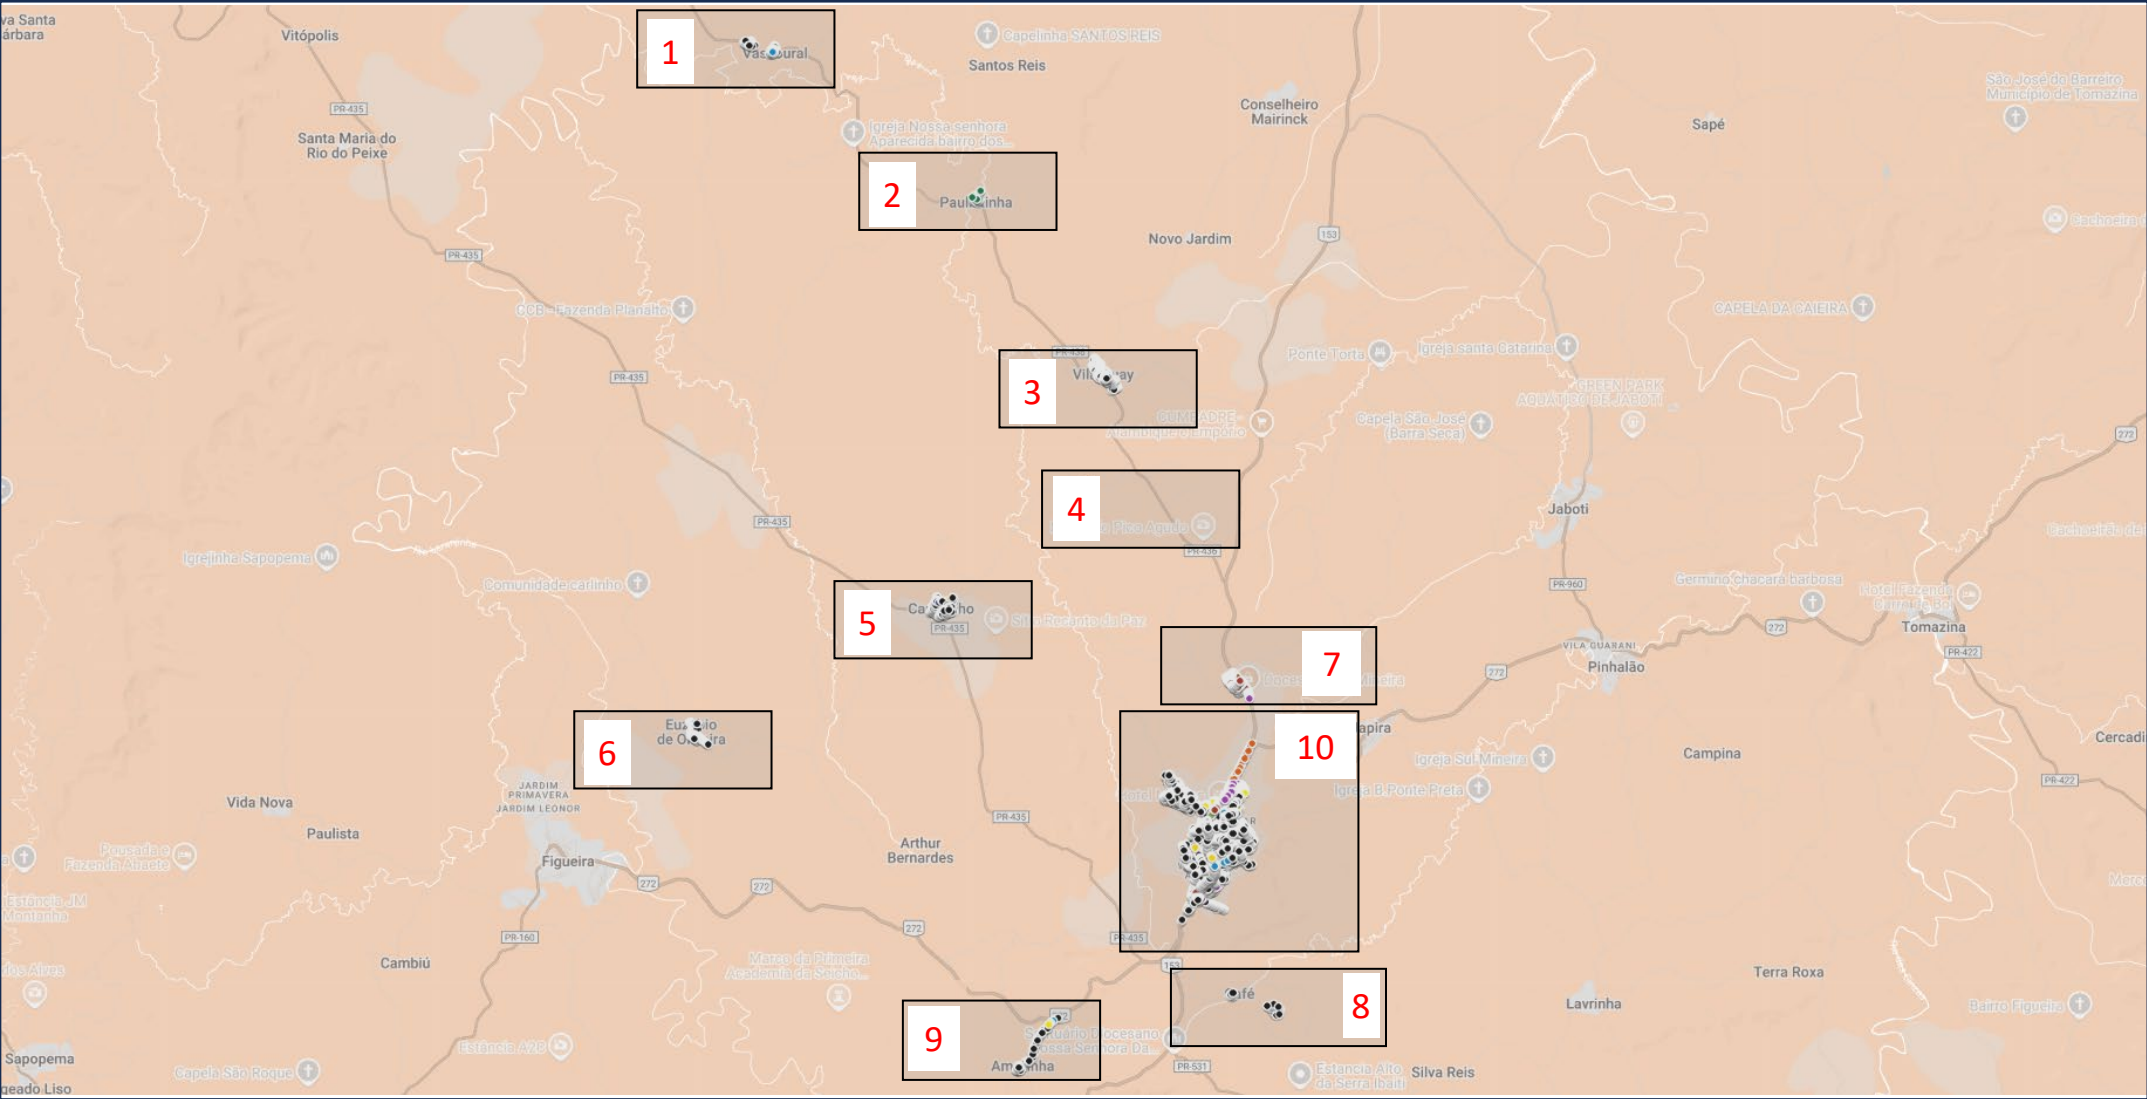

**Nota: Ruas sem nome em trechos no interior do município foram contabilizadas em Villas/bairros:**

- 01 – Vassoural

02 – Paulistinha

03 – Vila Guay

04 – São Roque do Pico

05 – Campinho
- 06 – Euzébio de Oliveira


07 – Área Industrial

08 – Café

09 – Amorzinha

10 – Centro

Ruas sem nome no centro do município foram nomeadas “Sem Nome A-H” e “Loteamentos sem nome”

	EMISSÃO INICIAL		
	Projeto Gráfico – Prefeitura Municipal de Ibaí		
	MUNICÍPIO DE IBAÍ / PR		
	PROJETO GRÁFICO DE ILUMINAÇÃO PÚBLICA		
PLANTA BAIXA - LOCALIZAÇÃO		abr/25	0
KASSIO COSTELLA ACAUAN – CREA RS 121289		DATA	REVISÃO















# PROJETO GRÁFICO - PREFEITURA MUNICIPAL DE IBAITI

Planta trecho 01.a:



**LEGENDA - luminárias de VS para LED:**

V. SÓDIO			V. SÓDIO			V. SÓDIO			V. SÓDIO		
LED			LED			LED			LED		
	70W	60 W		250W	60W		70W	80W		70W	120W
	80W	60W		400W	60W		150W	80W		150W	120W
	150W	60W					250W	80W		250W	120W

 <b>IBAITI</b> PREFEITURA MUNICIPAL	EMISSÃO INICIAL		
	Projeto Gráfico – Prefeitura Municipal de Ibaiti		
	MUNICIPIO DE IBAITI / PR		
	PROJETO GRÁFICO DE ILUMINAÇÃO PÚBLICA		
PLANTA BAIXA - LOCALIZAÇÃO		abr/25	0
KASSIO COSTELLA ACAUAN – CREA RS 121289		DATA	REVISÃO



# PROJETO GRÁFICO - PREFEITURA MUNICIPAL DE IBAITI

Planta trecho 01.b:



LEGENDA - luminárias de VS para LED:

V. SÓDIO LED		V. SÓDIO LED		V. SÓDIO LED		V. SÓDIO LED	
	70W		60W		250W		60W
	80W		60W		400W		60W
	150W		60W				
					70W		80W
					150W		80W
					250W		80W
							70W
							120W
							250W
							120W

	EMISSION INITIAL	
	Projeto Gráfico – Prefeitura Municipal de Ibaity	
	MUNICIPIO DE IBAITI / PR	
	PROJETO GRÁFICO DE ILUMINAÇÃO PÚBLICA	
PLANTA BAIXA - LOCALIZAÇÃO	abr/25	0
KASSIO COSTELLA ACAUAN – CREA RS 121289	DATA	REVISÃO




# PROJETO GRÁFICO - PREFEITURA MUNICIPAL DE IBAITI

Planta trecho 02:



## LEGENDA - luminárias de VS para LED:

V. SÓDIO			LED			V. SÓDIO			LED			V. SÓDIO			LED		
	70W	60 W		250W	60W		70W	80W		70W	120W		70W	120W		250W	120W
	80W	60W		400W	60W		150W	80W		150W	120W		150W	120W		250W	80W
	150W	60W					250W	80W									

	EMIÇÃO INICIAL		
	Projeto Gráfico – Prefeitura Municipal de Ibaity		
	MUNICÍPIO DE IBAITI / PR		
	PROJETO GRÁFICO DE ILUMINAÇÃO PÚBLICA		
PLANTA BAIXA - LOCALIZAÇÃO		abr/25	0
KASSIO COSTELLA ACAUAN – CREA RS 121289		DATA	REVISÃO




# PROJETO GRÁFICO - PREFEITURA MUNICIPAL DE IBAITI

Planta trecho 03.a:



## LEGENDA - luminárias de VS para LED:

V. SÓDIO		LED	V. SÓDIO		LED	V. SÓDIO		LED	V. SÓDIO		LED
	70W	60 W		250W	60W		70W	80W		70W	120W
	80W	60W		400W	60W		150W	80W		150W	120W
	150W	60W					250W	80W		250W	120W












	EMISSÃO INICIAL		
	Projeto Gráfico – Prefeitura Municipal de Ibaity		
	MUNICÍPIO DE IBAITI / PR		
	PROJETO GRÁFICO DE ILUMINAÇÃO PÚBLICA		
PLANTA BAIXA - LOCALIZAÇÃO		abr/25	0
KASSIO COSTELLA ACAUAN – CREA RS 121289		DATA	REVISÃO




Planta trecho 03.b:



**LEGENDA - luminárias de VS para LED:**

V. SÓDIO	LED	V. SÓDIO	LED	V. SÓDIO	LED	V. SÓDIO	LED				
	70W	60 W		250W	60W		70W	80W		70W	120W
	80W	60W		400W	60W		150W	80W		150W	120W
	150W	60W					250W	80W		250W	120W



	EMISSÃO INICIAL		
	Projeto Gráfico – Prefeitura Municipal de Ibaiti		
	MUNICÍPIO DE IBAITI / PR		
	PROJETO GRÁFICO DE ILUMINAÇÃO PÚBLICA		
PLANTA BAIXA - LOCALIZAÇÃO		abr/25	0
KASSIO COSTELLA ACAUAN – CREA RS 121289		DATA	REVISÃO




# PROJETO GRÁFICO - PREFEITURA MUNICIPAL DE IBAITI

Planta trecho 04:



LEGENDA - luminárias de VS para LED:

V. SÓDIO			LED			V. SÓDIO			LED			V. SÓDIO			LED		
	70W	60 W		250W	60W		70W	80W		70W	120W		70W	120W		250W	120W
	80W	60W		400W	60W		150W	80W		150W	120W		250W	80W			
	150W	60W					250W	80W		250W	120W						

	EMISSÃO INICIAL		
	Projeto Gráfico – Prefeitura Municipal de Ibaíti		
	MUNICÍPIO DE IBAITI / PR		
	PROJETO GRÁFICO DE ILUMINAÇÃO PÚBLICA		
PLANTA BAIXA - LOCALIZAÇÃO		abr/25	0
KASSIO COSTELLA ACAUAN – CREA RS 121289		DATA	REVISÃO




# PROJETO GRÁFICO - PREFEITURA MUNICIPAL DE IBAITI

Planta trecho 05:



LEGENDA - luminárias de VS para LED:


V. SÓDIO		LED		V. SÓDIO		LED		V. SÓDIO		LED	
	70W		60 W		250W		60W		70W		80W
	80W		60W		400W		60W		150W		120W
	150W		60W						250W		80W

	EMISSÃO INICIAL		
	Projeto Gráfico – Prefeitura Municipal de Ibaity		
	MUNICÍPIO DE IBAITI / PR		
	PROJETO GRÁFICO DE ILUMINAÇÃO PÚBLICA		
PLANTA BAIXA - LOCALIZAÇÃO		abr/25	0
KASSIO COSTELLA ACAUAN – CREA RS 121289		DATA	REVISÃO







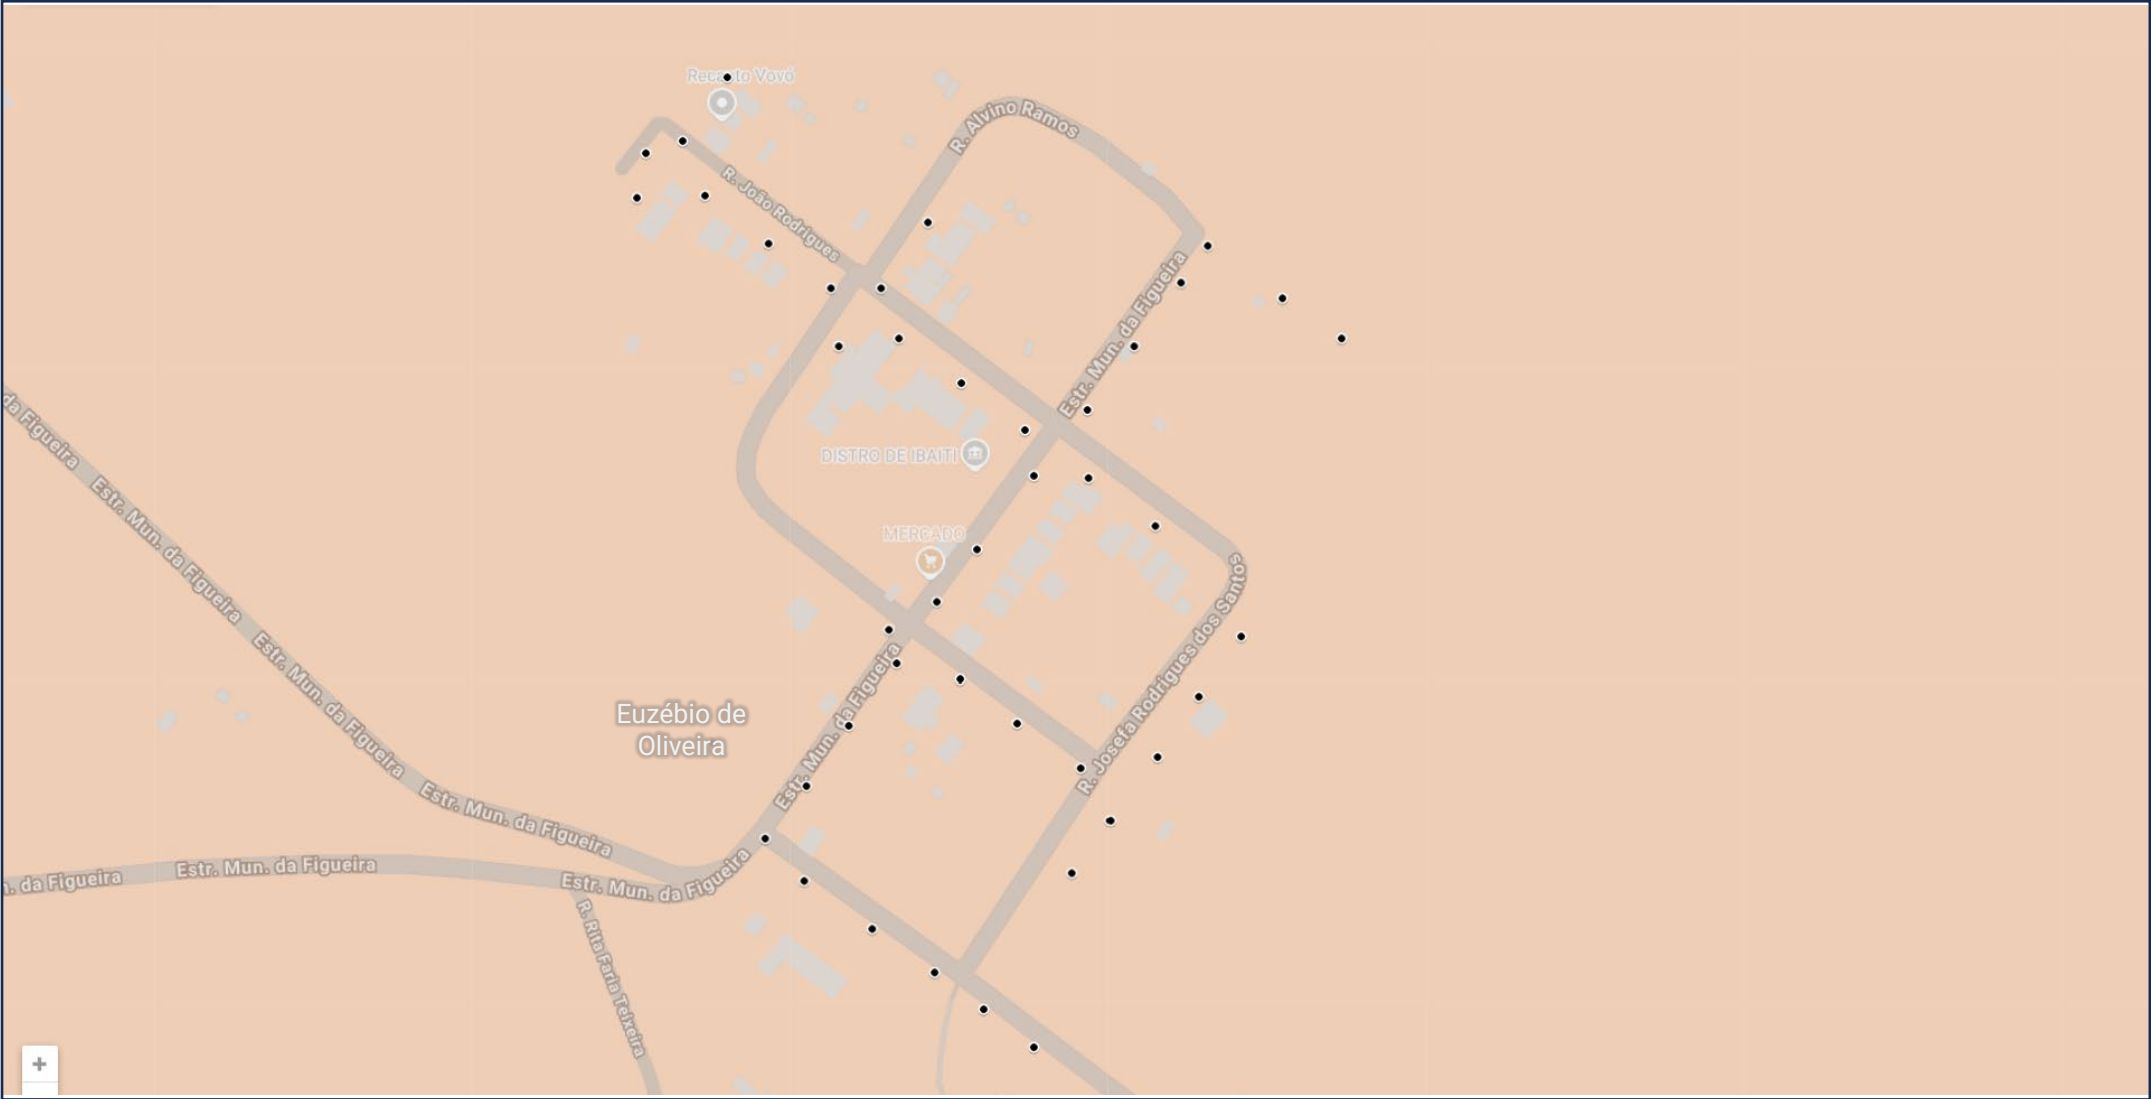







# PROJETO GRÁFICO - PREFEITURA MUNICIPAL DE IBAITI

Planta trecho 06.a:



### LEGENDA - luminárias de VS para LED:

V. SÓDIO LED			V. SÓDIO LED			V. SÓDIO LED			V. SÓDIO LED		
	70W	60 W		250W	60W		70W	80W		70W	120W
	80W	60W		400W	60W		150W	80W		150W	120W
	150W	60W					250W	80W		250W	120W

	EMIÇÃO INICIAL		
	Projeto Gráfico – Prefeitura Municipal de Ibaity		
	MUNICÍPIO DE IBAITI / PR		
	PROJETO GRÁFICO DE ILUMINAÇÃO PÚBLICA		
PLANTA BAIXA - LOCALIZAÇÃO		abr/25	0
KASSIO COSTELLA ACAUAN – CREA RS 121289		DATA	REVISÃO




# PROJETO GRÁFICO - PREFEITURA MUNICIPAL DE IBAITI

Planta trecho 06.b:



## LEGENDA - luminárias de VS para LED:


V. SÓDIO			LED			V. SÓDIO			LED			V. SÓDIO			LED		
70W			60W			250W			60W			70W			80W		
80W			60W			400W			60W			150W			120W		
150W			60W			250W			80W			250W			120W		

	EMIÇÃO INICIAL		
	Projeto Gráfico – Prefeitura Municipal de Ibaí		
	MUNICÍPIO DE IBAÍ / PR		
	PROJETO GRÁFICO DE ILUMINAÇÃO PÚBLICA		
PLANTA BAIXA - LOCALIZAÇÃO		abr/25	0
KASSIO COSTELLA ACAUAN – CREA RS 121289		DATA	REVISÃO




# PROJETO GRÁFICO - PREFEITURA MUNICIPAL DE IBAITI

Planta trecho 07:

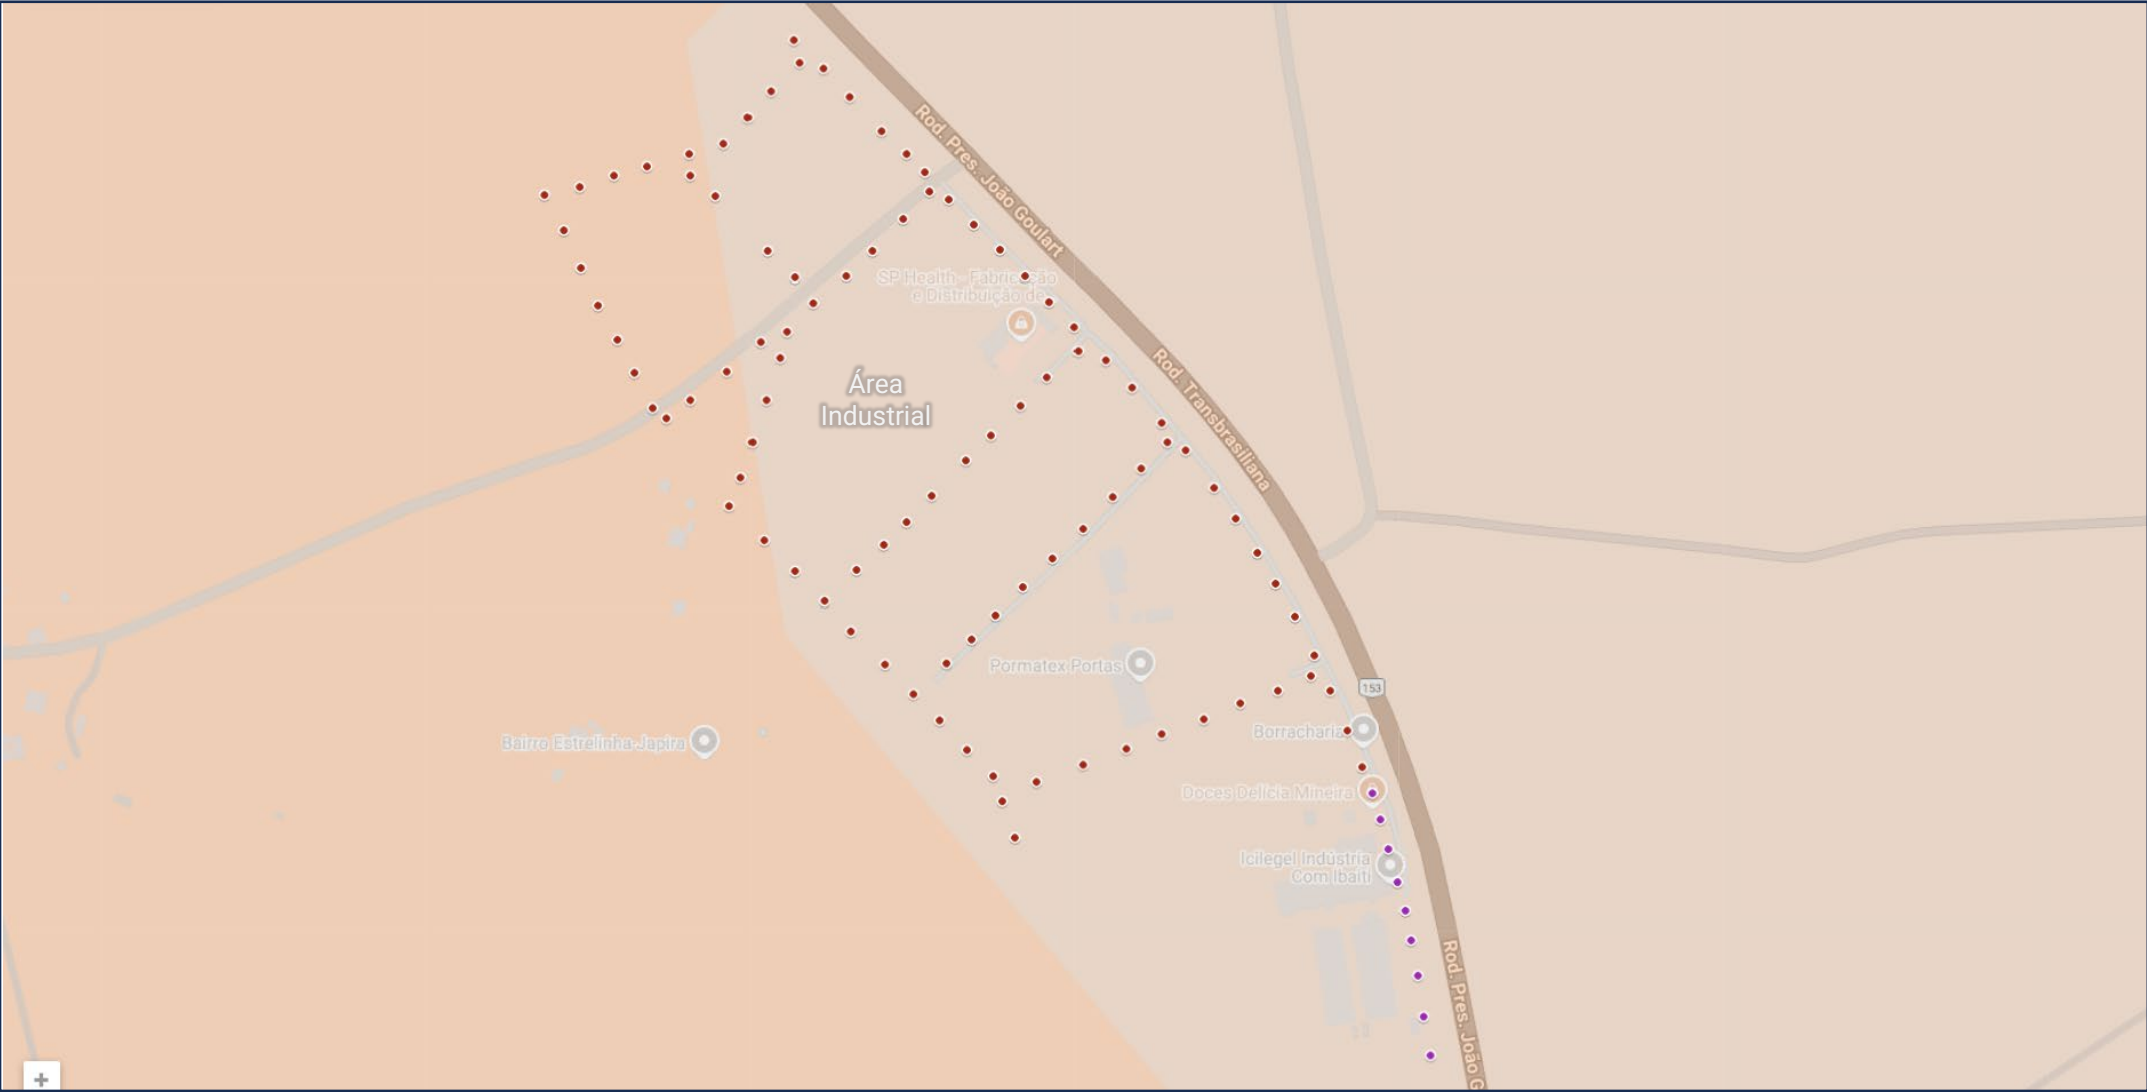

## LEGENDA - luminárias de VS para LED:


V. SÓDIO	LED	V. SÓDIO	LED	V. SÓDIO	LED	V. SÓDIO	LED
70W	60 W	250W	60W	70W	80W	70W	120W
80W	60W	400W	60W	150W	80W	150W	120W
150W	60W			250W	80W	250W	120W

	EMISSÃO INICIAL		
	Projeto Gráfico – Prefeitura Municipal de Ibaity		
	MUNICÍPIO DE IBAITI / PR		
	PROJETO GRÁFICO DE ILUMINAÇÃO PÚBLICA		
PLANTA BAIXA - LOCALIZAÇÃO		abr/25	0
KASSIO COSTELLA ACAUAN – CREA RS 121289		DATA	REVISÃO




# PROJETO GRÁFICO - PREFEITURA MUNICIPAL DE IBAITI

Planta trecho 08:

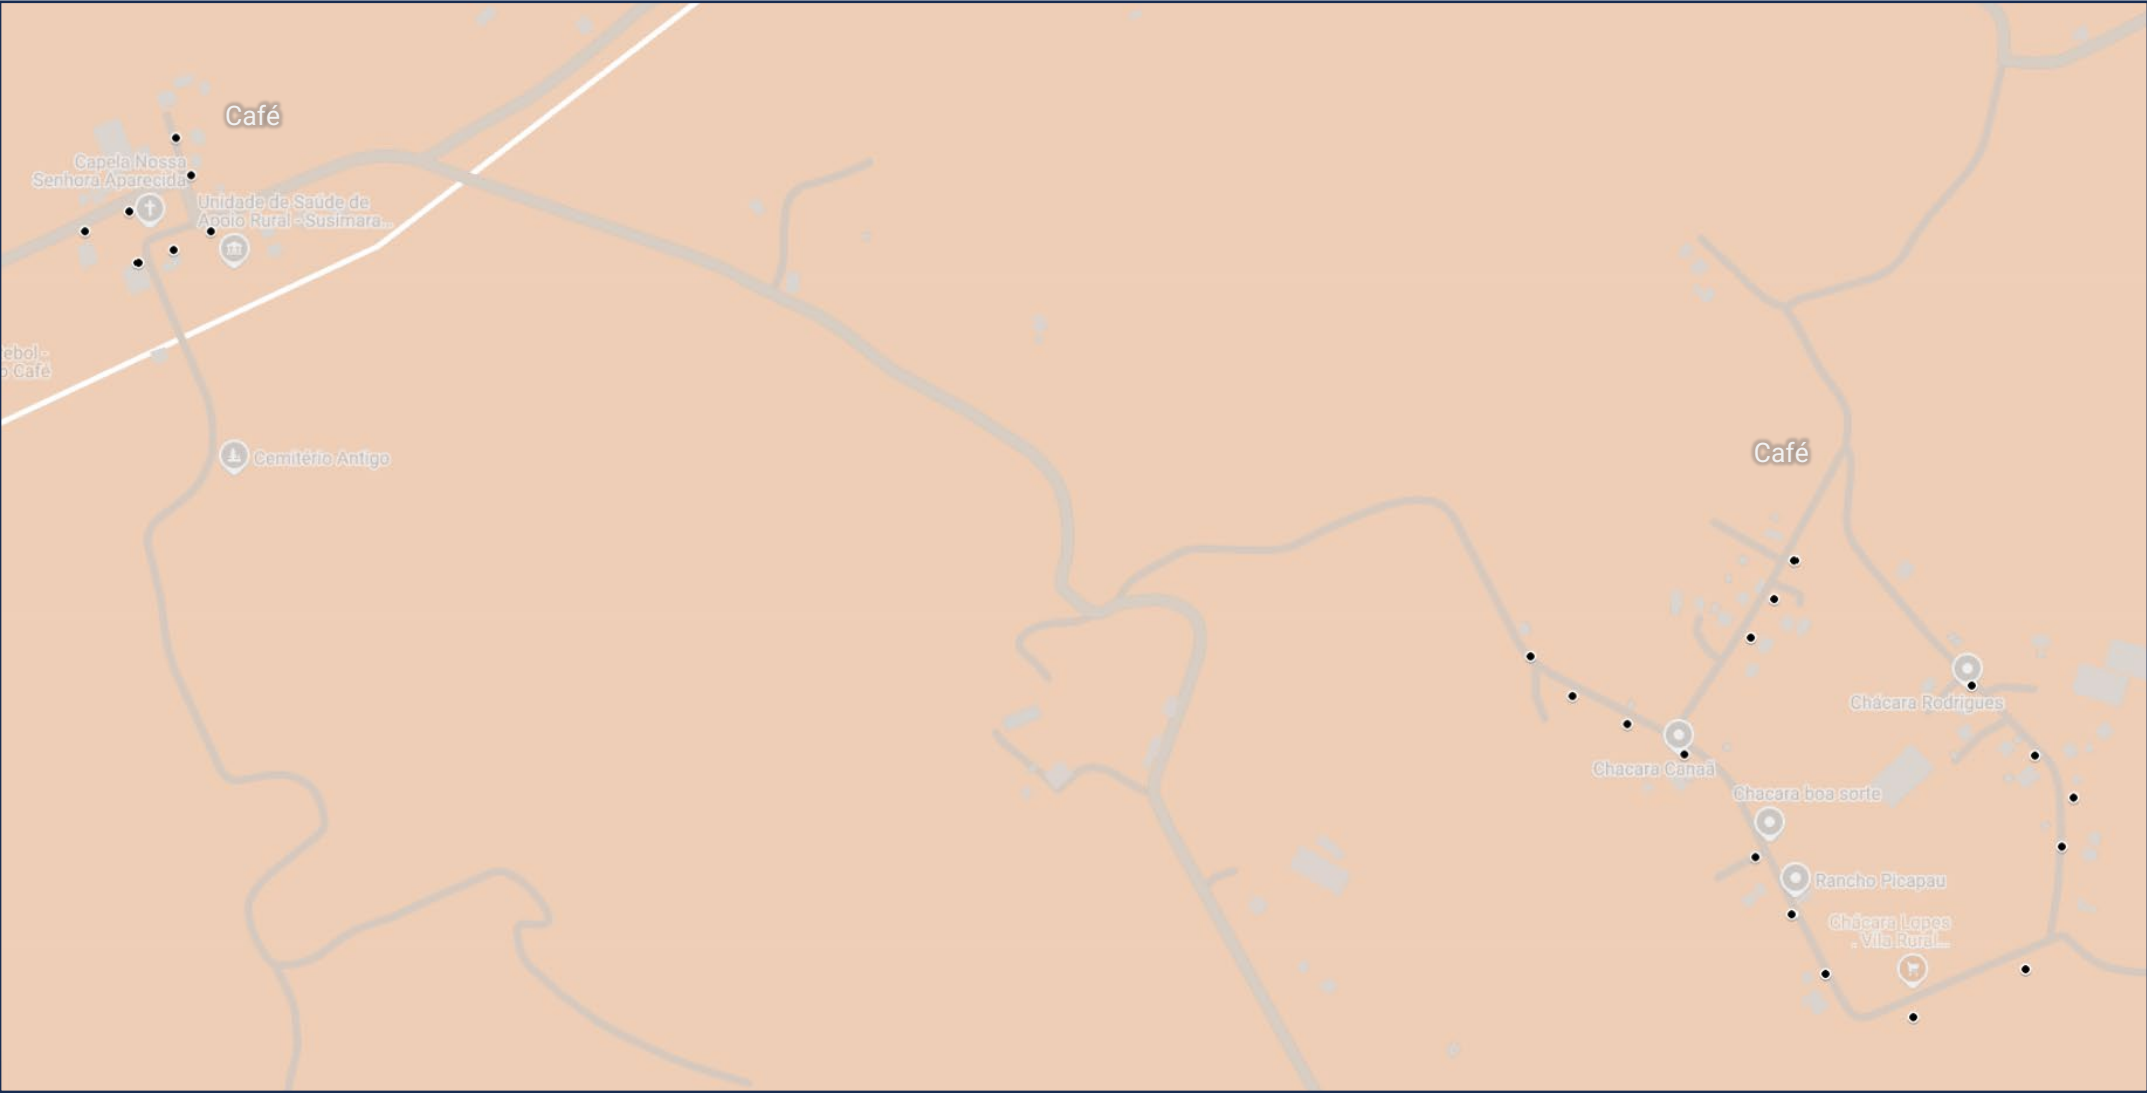

LEGENDA - luminárias de VS para LED:


V. SÓDIO			LED			V. SÓDIO			LED			V. SÓDIO			LED		
	70W	60 W		250W	60W		70W	80W		70W	120W		70W	80W		250W	80W
	80W	60W		400W	60W		150W	80W		150W	120W		150W	80W		250W	120W
	150W	60W					250W	80W		250W	120W						

	EMISSÃO INICIAL		
	Projeto Gráfico – Prefeitura Municipal de Ibaiti		
	MUNICÍPIO DE IBAITI / PR		
	PROJETO GRÁFICO DE ILUMINAÇÃO PÚBLICA		
PLANTA BAIXA - LOCALIZAÇÃO		abr/25	0
KASSIO COSTELLA ACAUAN – CREA RS 121289		DATA	REVISÃO




# PROJETO GRÁFICO - PREFEITURA MUNICIPAL DE IBAITI

Planta trecho 09.a:

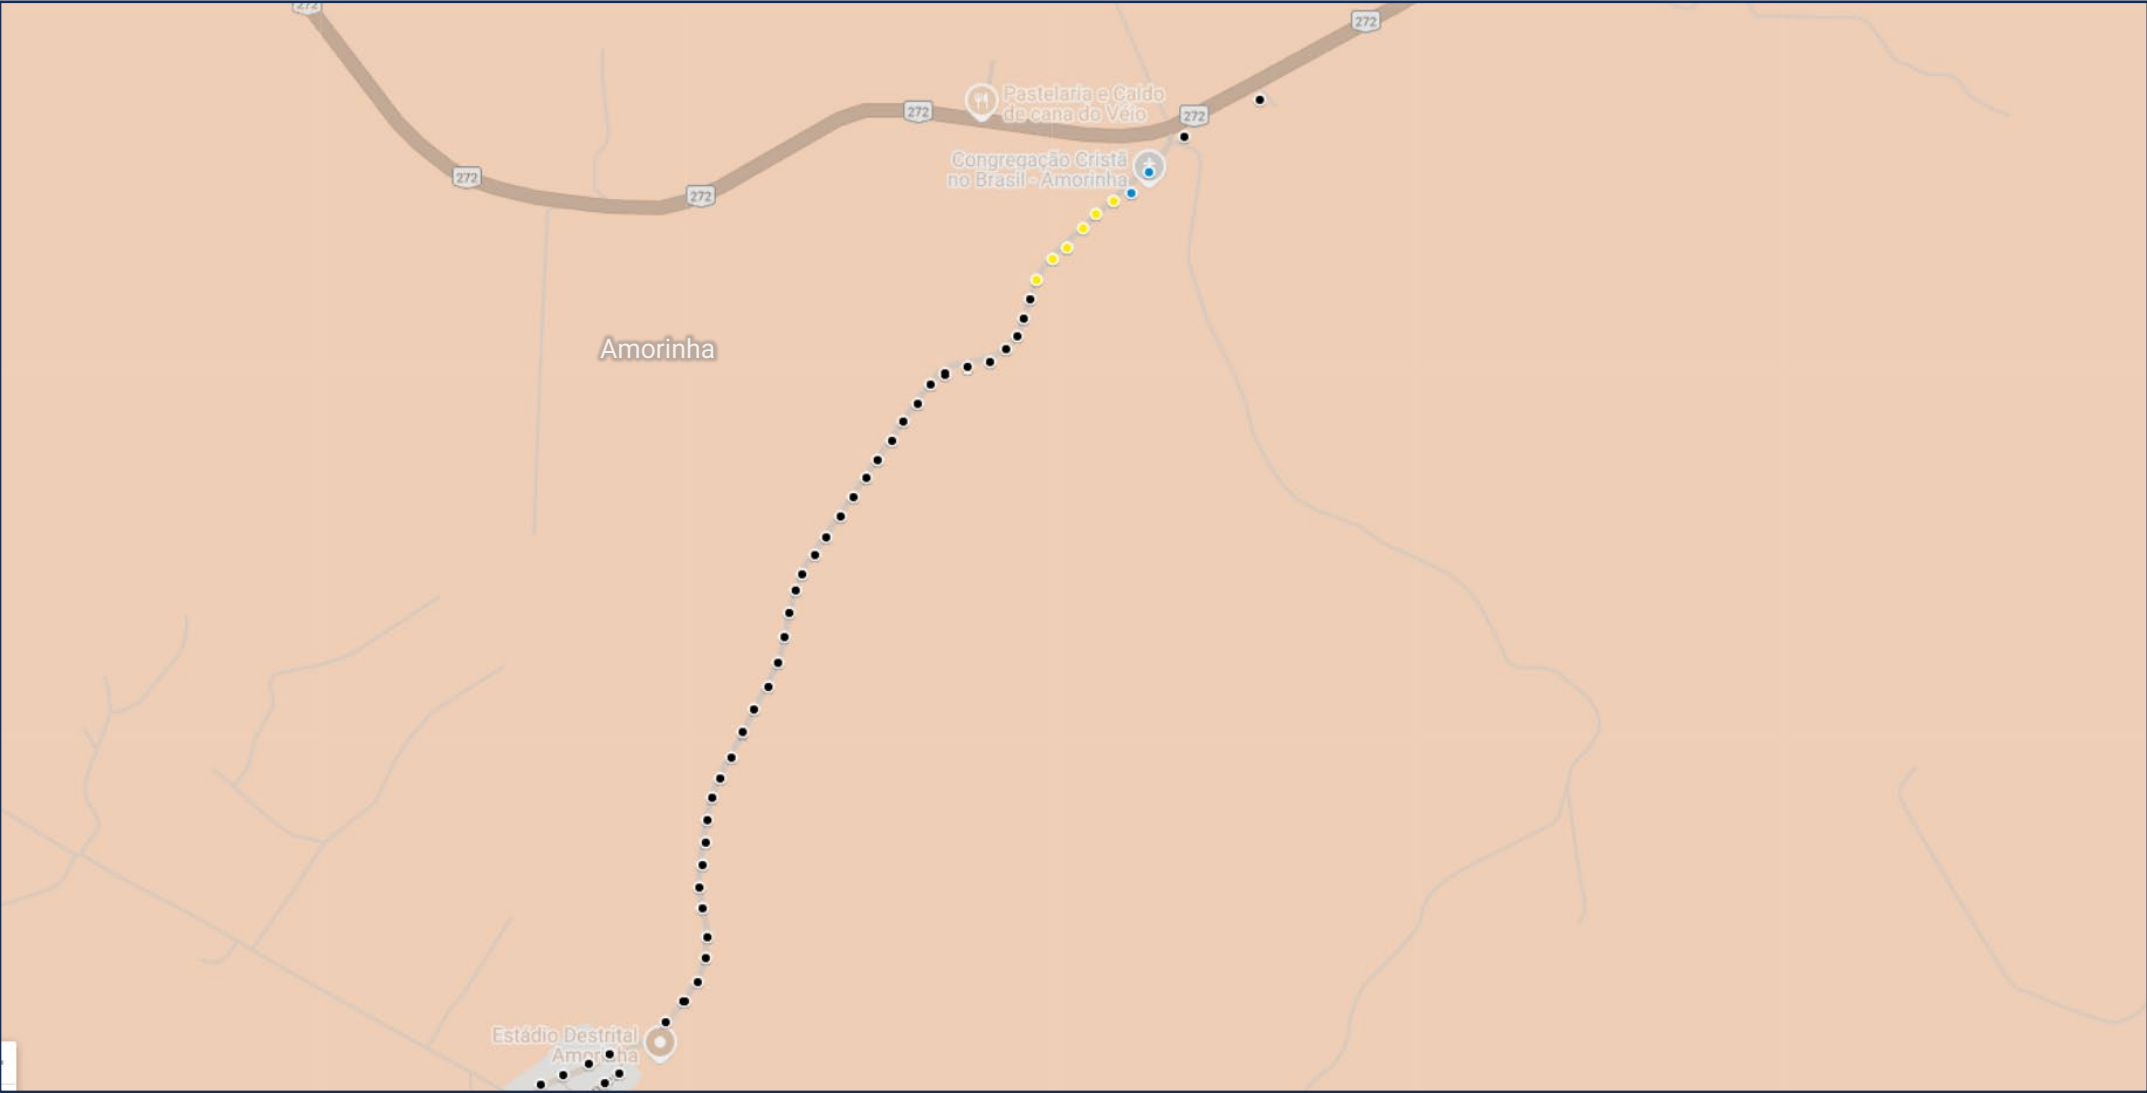

### LEGENDA - luminárias de VS para LED:

V. SÓDIO			LED			V. SÓDIO			LED			V. SÓDIO			LED		
	70W	60 W		250W	60W		70W	80W		70W	120W		70W	120W		250W	120W
	80W	60W		400W	60W		150W	80W		150W	120W		250W	80W			
	150W	60W					250W	80W									

	EMIÇÃO INICIAL		
	Projeto Gráfico – Prefeitura Municipal de Ibaity		
	MUNICÍPIO DE IBAITI / PR		
	PROJETO GRÁFICO DE ILUMINAÇÃO PÚBLICA		
PLANTA BAIXA - LOCALIZAÇÃO		abr/25	0
KASSIO COSTELLA ACAUAN – CREA RS 121289		DATA	REVISÃO















# PROJETO GRÁFICO - PREFEITURA MUNICIPAL DE IBAITI

Planta trecho 09.b:



## LEGENDA - luminárias de VS para LED:


V. SÓDIO		LED	V. SÓDIO		LED	V. SÓDIO		LED	V. SÓDIO		LED
	70W	60 W		250W	60W		70W	80W		70W	120W
	80W	60W		400W	60W		150W	80W		150W	120W
	150W	60W					250W	80W		250W	120W


	EMIÇÃO INICIAL		
	Projeto Gráfico – Prefeitura Municipal de Ibaity		
	MUNICÍPIO DE IBAITI / PR		
	PROJETO GRÁFICO DE ILUMINAÇÃO PÚBLICA		
PLANTA BAIXA - LOCALIZAÇÃO		abr/25	0
KASSIO COSTELLA ACAUAN – CREA RS 121289		DATA	REVISÃO



# PROJETO GRÁFICO - PREFEITURA MUNICIPAL DE IBAITI

Planta trecho 10:

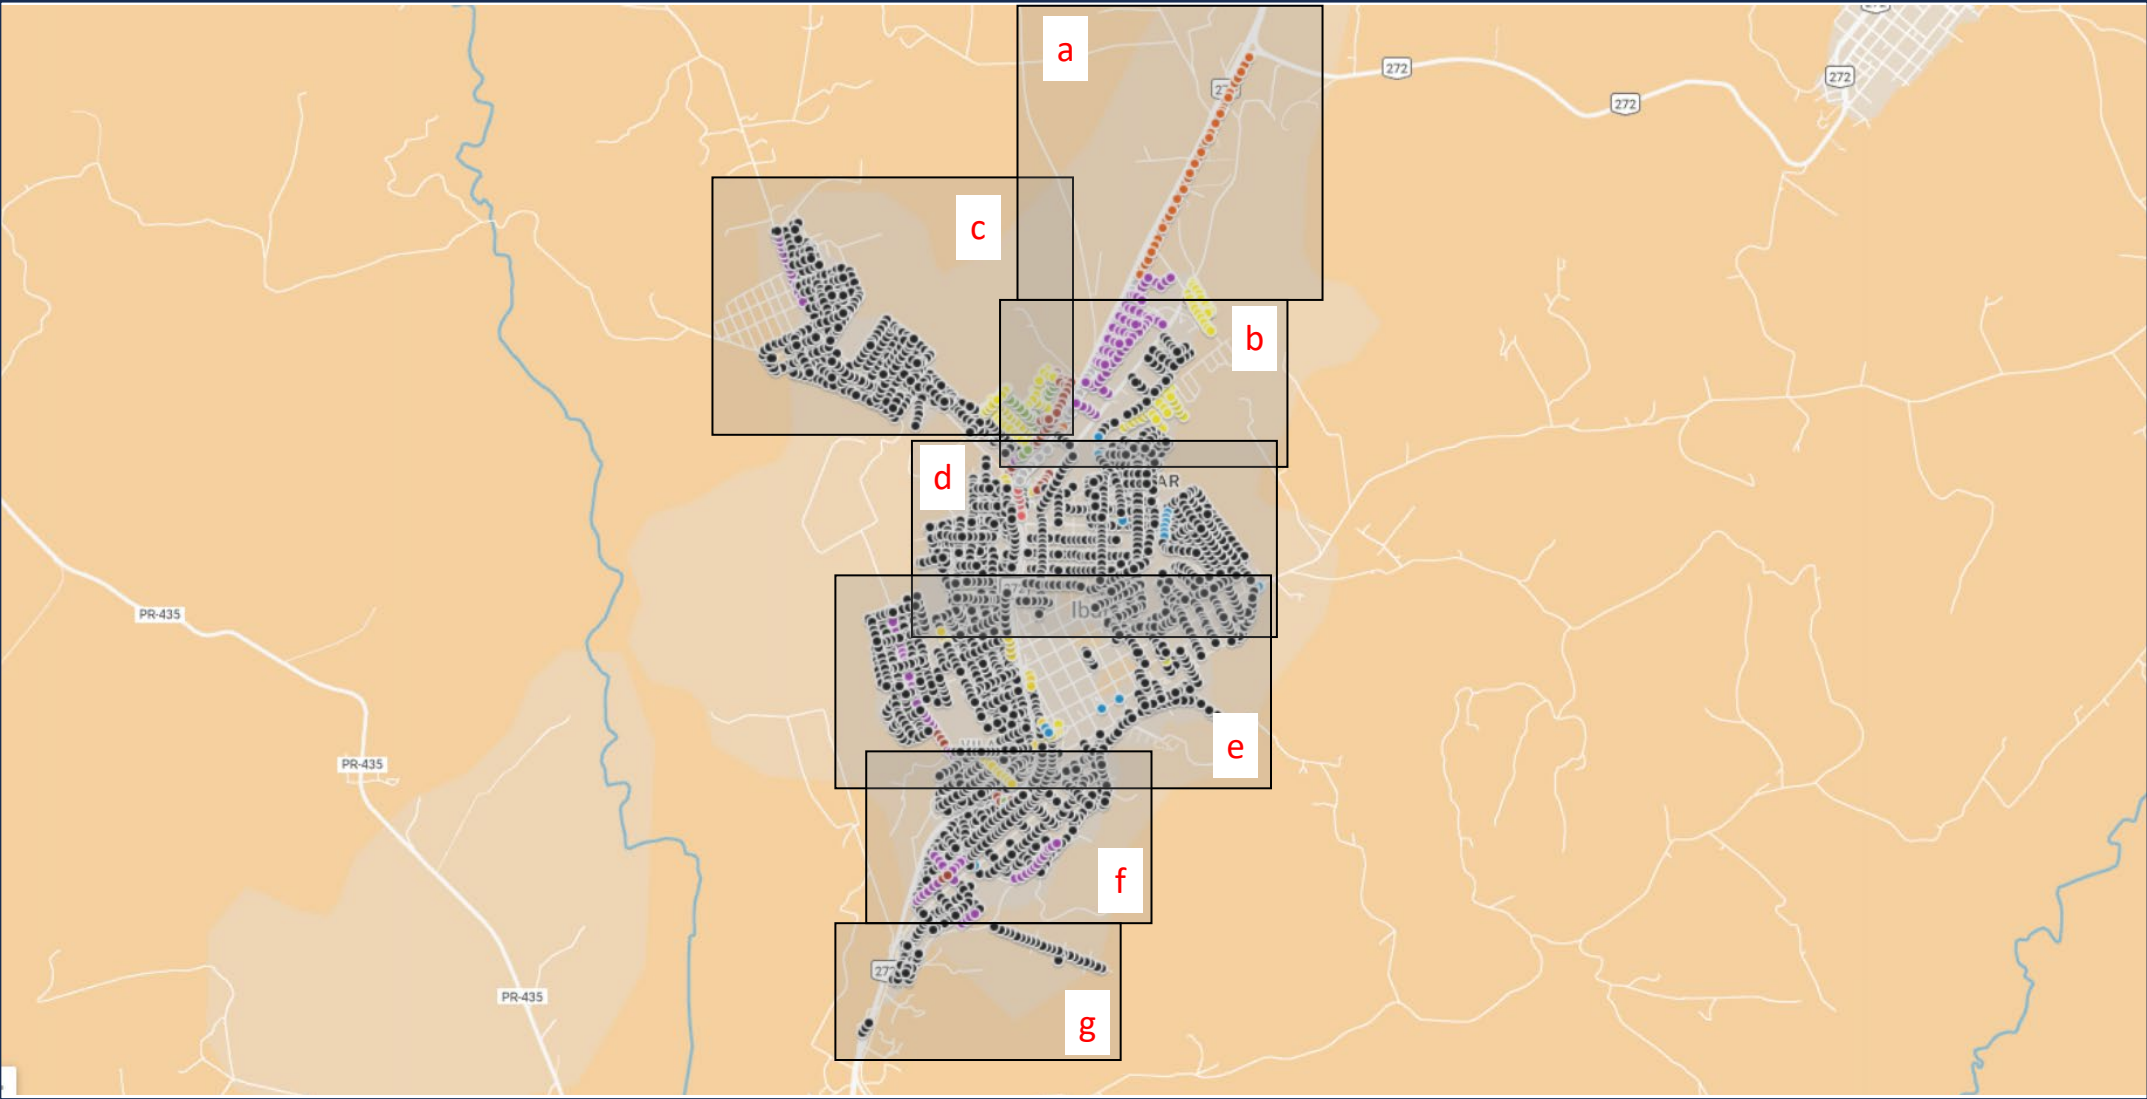


	EMISSÃO INICIAL		
	Projeto Gráfico – Prefeitura Municipal de Ibaity		
	MUNICÍPIO DE IBAITI / PR		
	PROJETO GRÁFICO DE ILUMINAÇÃO PÚBLICA		
PLANTA BAIXA - LOCALIZAÇÃO		abr/25	0
KASSIO COSTELLA ACAUAN – CREA RS 121289		DATA	REVISÃO







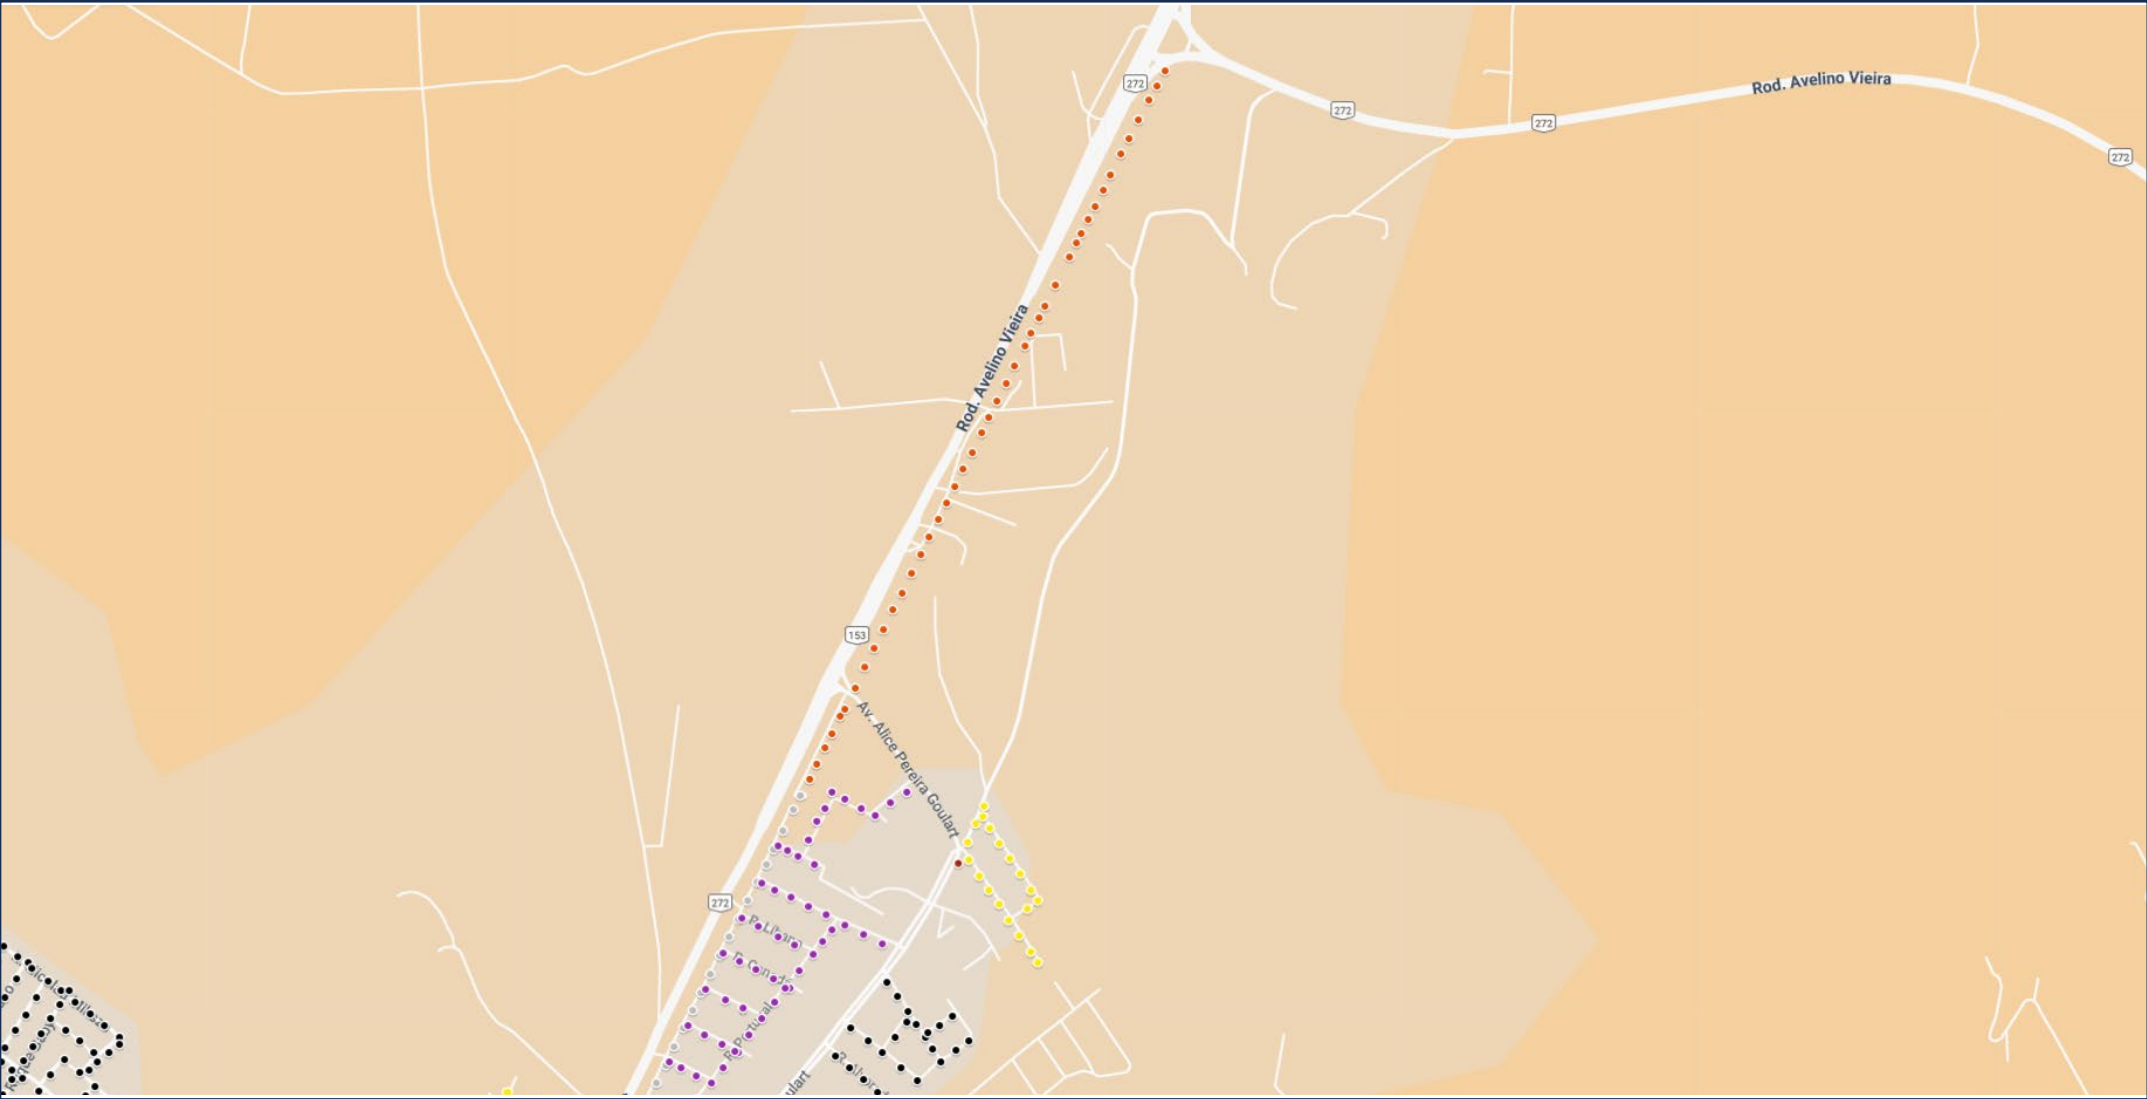







# PROJETO GRÁFICO - PREFEITURA MUNICIPAL DE IBAITI

Planta trecho 10.a:




## LEGENDA - luminárias de VS para LED:

V. SÓDIO	LED	V. SÓDIO	LED	V. SÓDIO	LED	V. SÓDIO	LED
	70W 60W		250W 60W		70W 80W		70W 120W
	80W 60W		400W 60W		150W 80W		150W 120W
	150W 60W				250W 80W		250W 120W






 
 
 
 


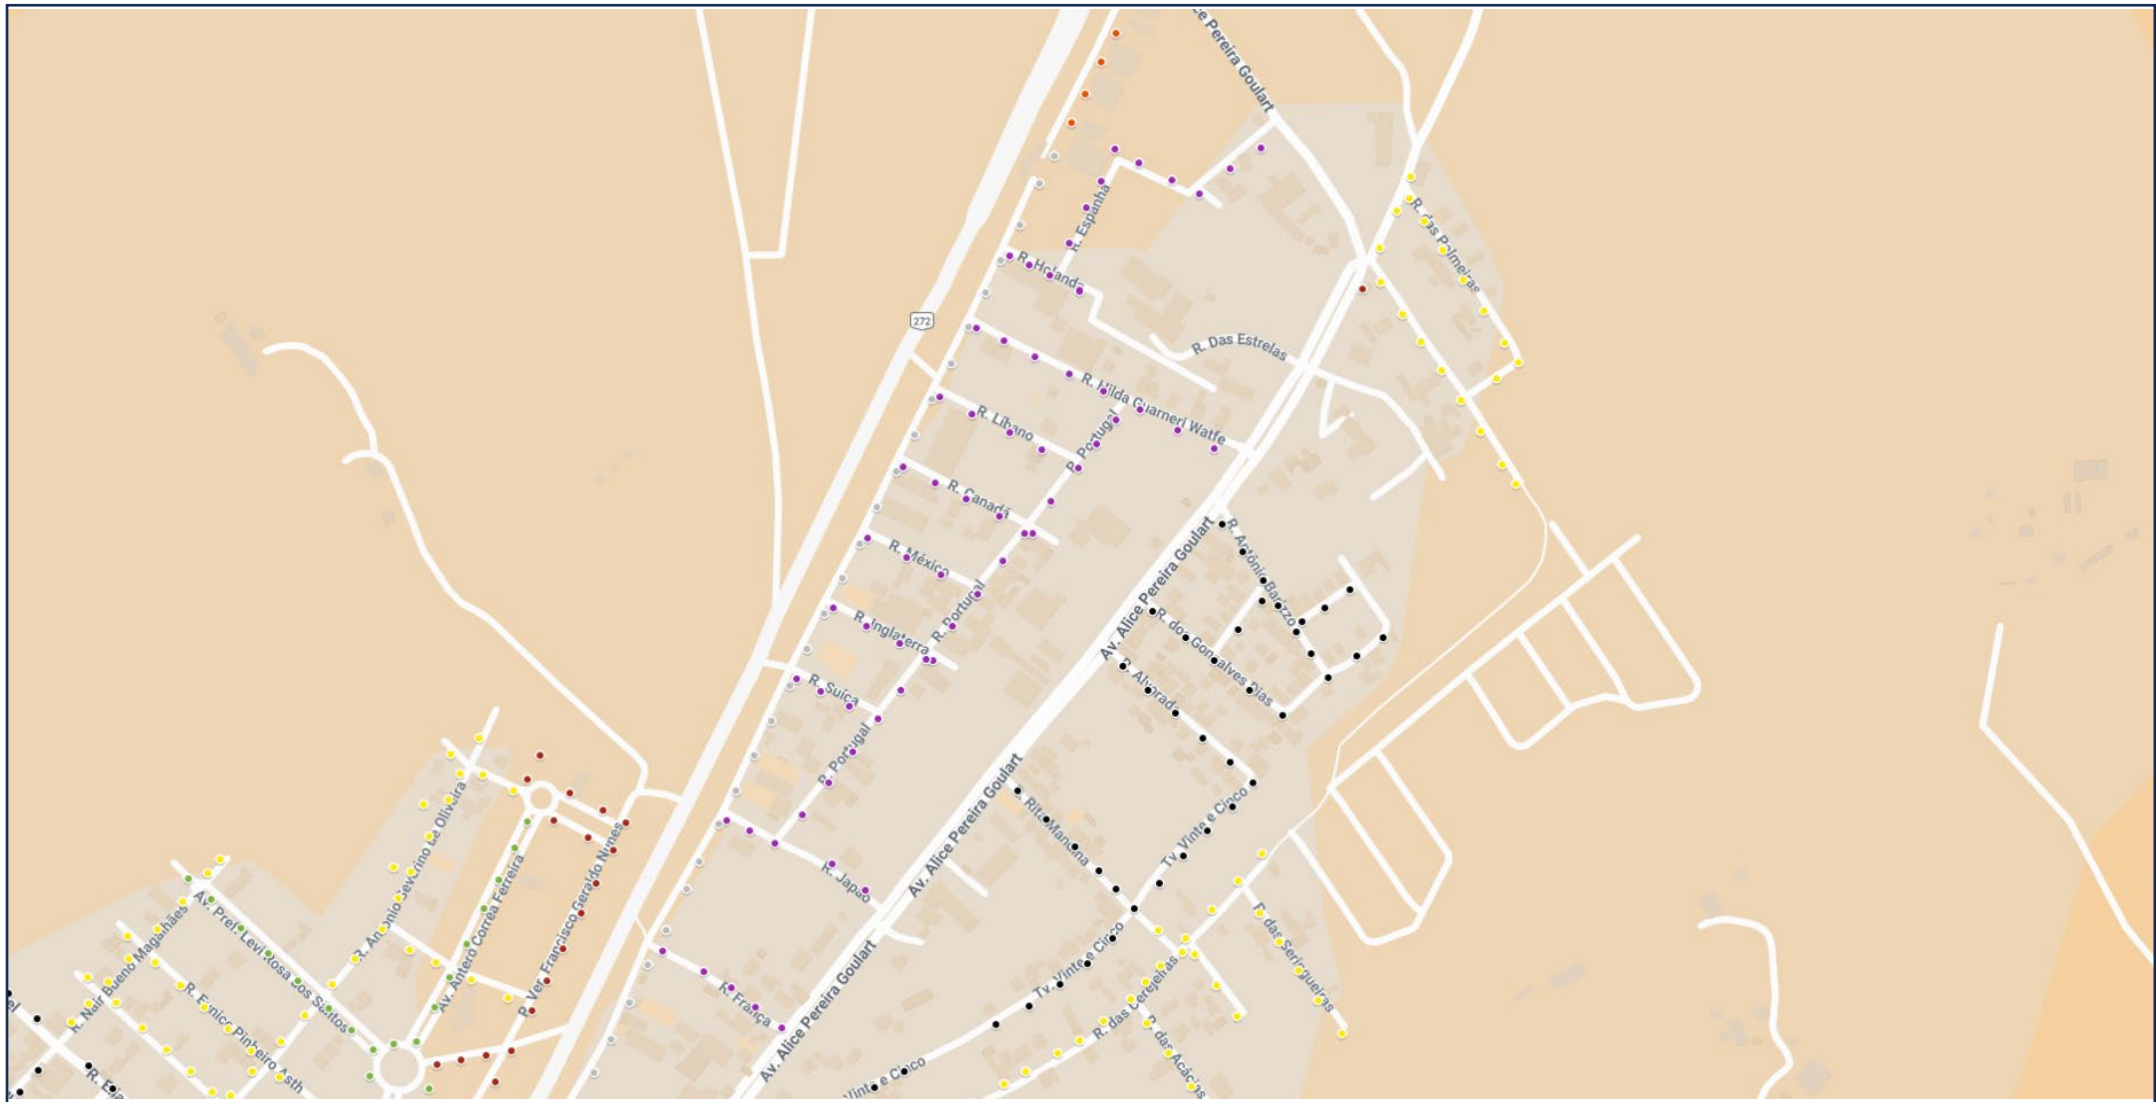	EMISSÃO INICIAL		
	Projeto Gráfico – Prefeitura Municipal de Ibaiti		
	MUNICÍPIO DE IBAITI / PR		
	PROJETO GRÁFICO DE ILUMINAÇÃO PÚBLICA		
PLANTA BAIXA - LOCALIZAÇÃO		abr/25	0
KASSIO COSTELLA ACAUAN – CREA RS 121289		DATA	REVISÃO




Planta trecho 10.b:



**LEGENDA - luminárias de VS para LED:**

V. SÓDIO		LED	V. SÓDIO		LED	V. SÓDIO		LED	V. SÓDIO		LED
	70W	60 W		250W	60W		70W	80W		70W	120W
	80W	60W		400W	60W		150W	80W		150W	120W
	150W	60W					250W	80W		250W	120W




	EMISSÃO INICIAL		
	Projeto Gráfico – Prefeitura Municipal de Ibaíti		
	MUNICÍPIO DE IBAITI / PR		
	PROJETO GRÁFICO DE ILUMINAÇÃO PÚBLICA		
PLANTA BAIXA - LOCALIZAÇÃO		abr/25	0
KASSIO COSTELLA ACAUAN – CREA RS 121289		DATA	REVISÃO



# PROJETO GRÁFICO - PREFEITURA MUNICIPAL DE IBAITI

Planta trecho 10.c:

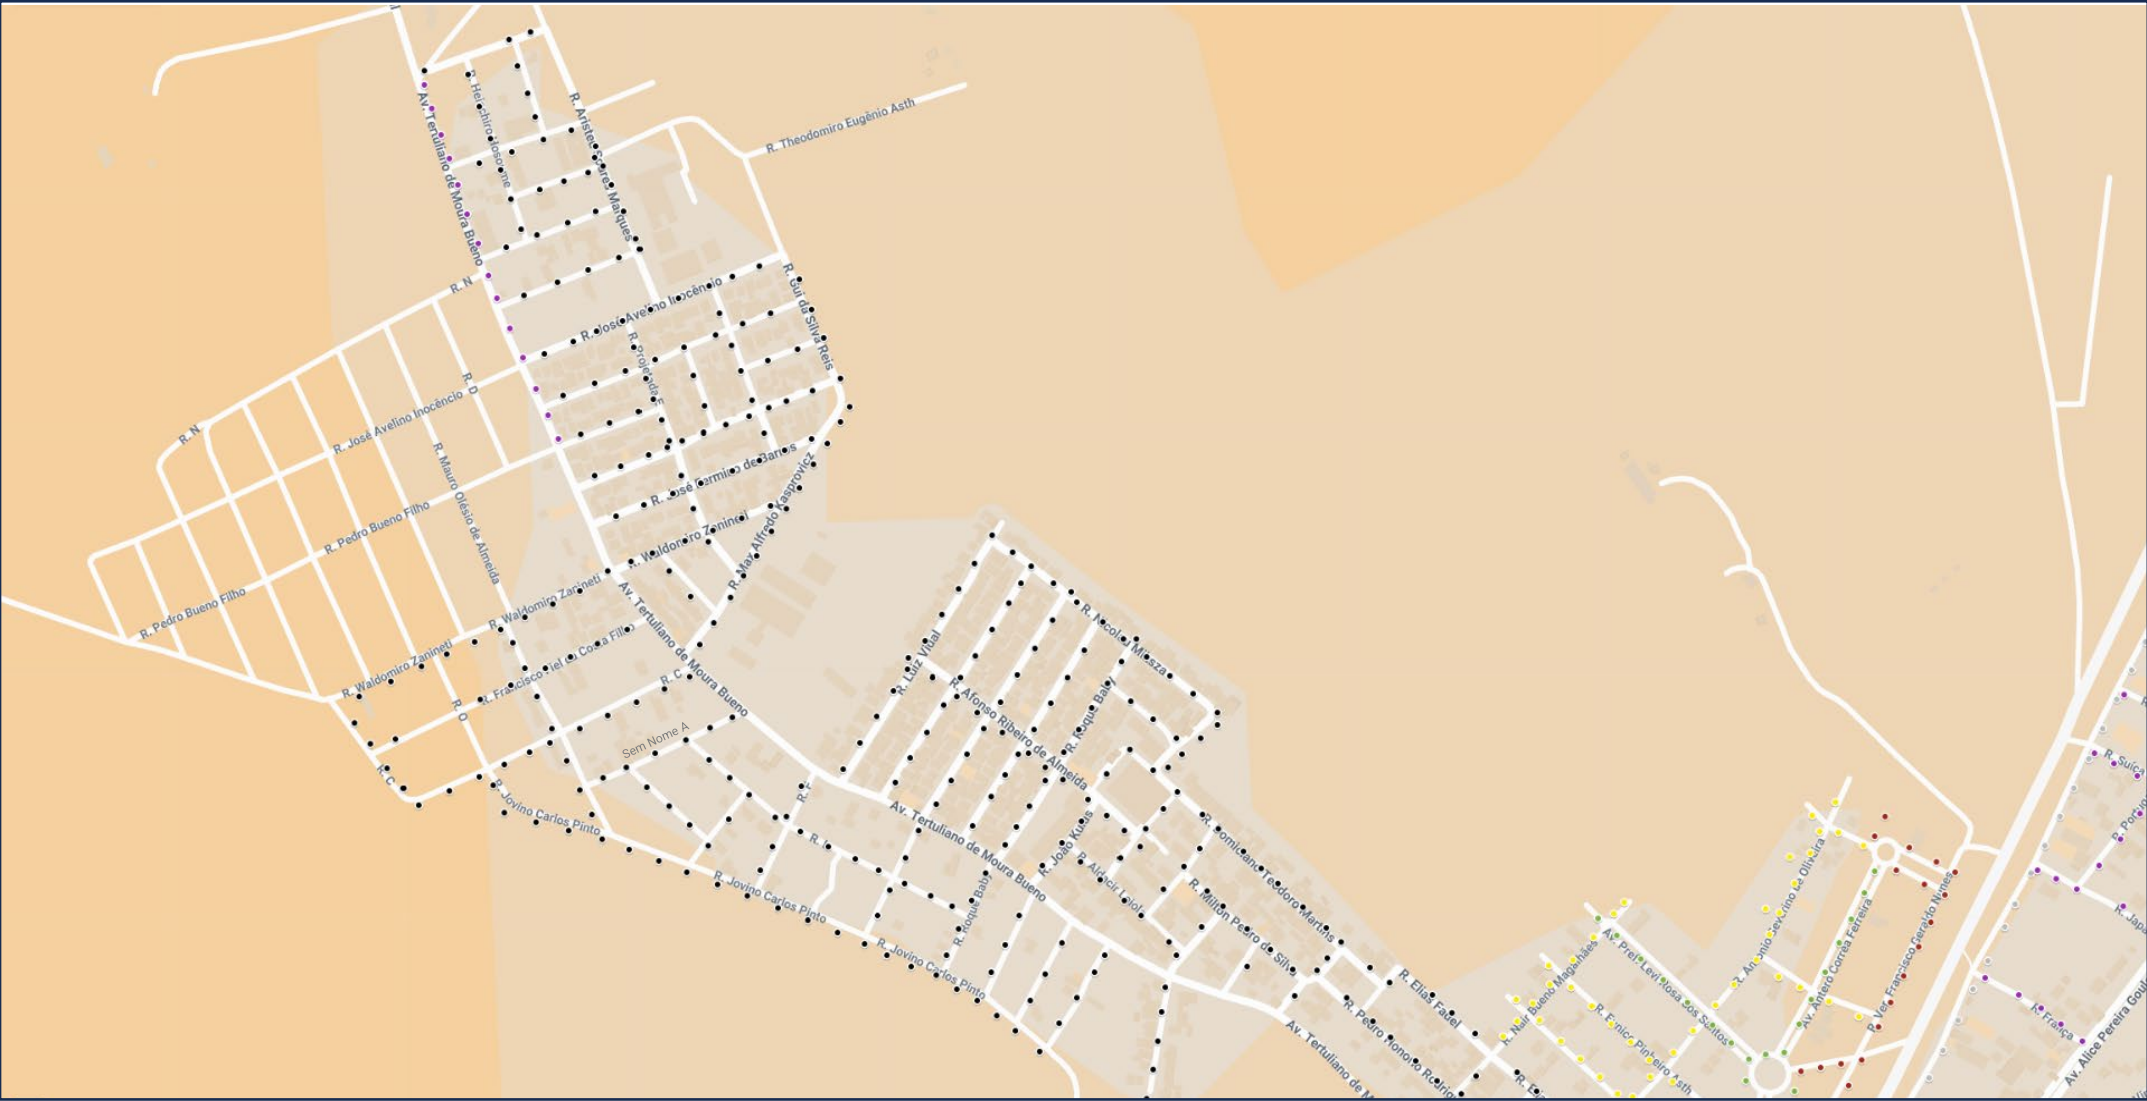

LEGENDA - luminárias de VS para LED:


V. SÓDIO	LED	V. SÓDIO	LED	V. SÓDIO	LED	V. SÓDIO	LED
70W	60 W	250W	60W	70W	80W	70W	120W
80W	60W	400W	60W	150W	80W	150W	120W
150W	60W			250W	80W	250W	120W

	EMISSÃO INICIAL		
	Projeto Gráfico – Prefeitura Municipal de Ibaity		
	MUNICÍPIO DE IBAITI / PR		
	PROJETO GRÁFICO DE ILUMINAÇÃO PÚBLICA		
PLANTA BAIXA - LOCALIZAÇÃO		abr/25	0
KASSIO COSTELLA ACAUAN – CREA RS 121289		DATA	REVISÃO







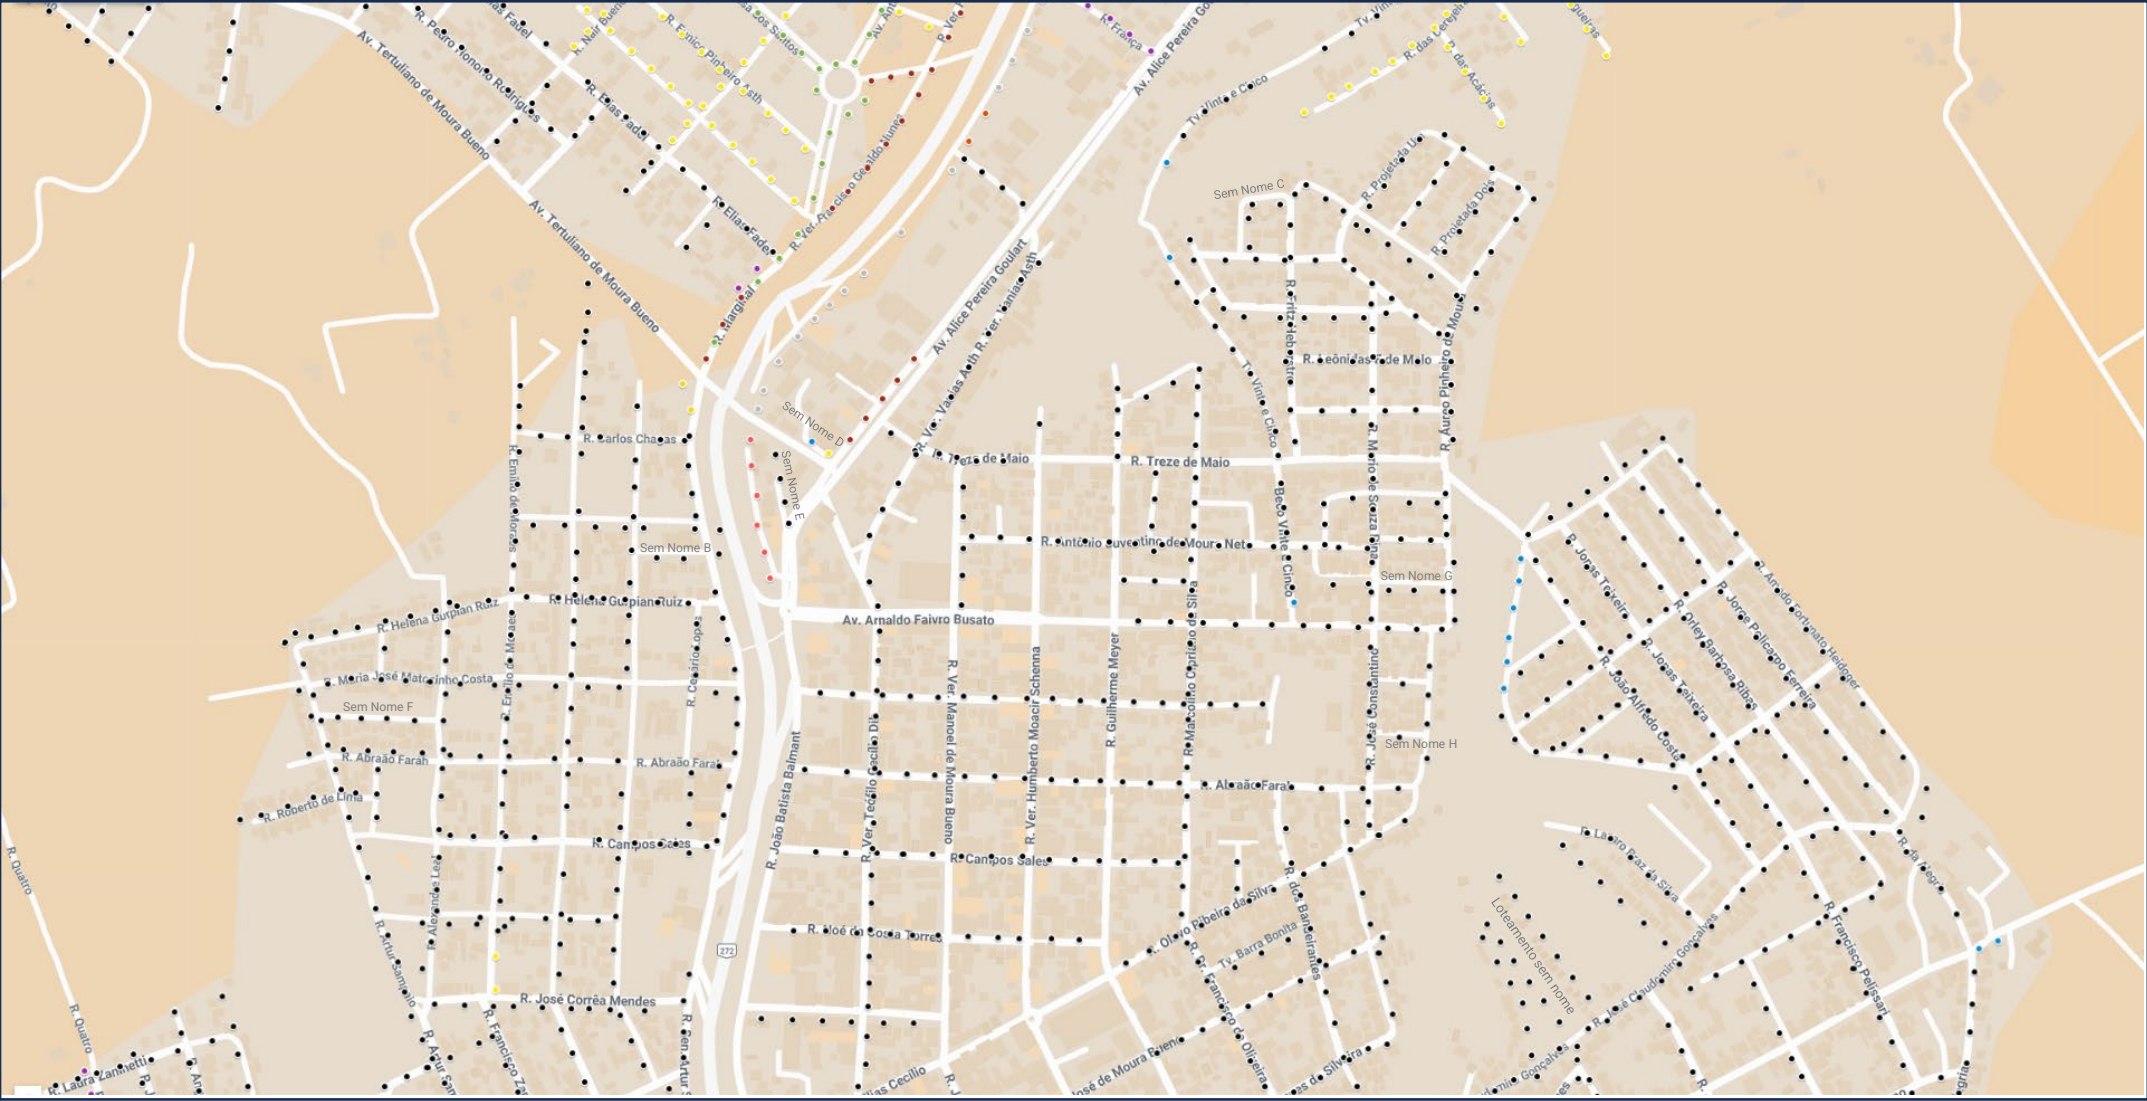












# PROJETO GRÁFICO - PREFEITURA MUNICIPAL DE IBAITI

Planta trecho 10.d:



## LEGENDA - luminárias de VS para LED:

V. SÓDIO LED		V. SÓDIO LED		V. SÓDIO LED		V. SÓDIO LED	
	70W		60W		250W		60W
	80W		60W		400W		60W
	150W		60W		70W		80W
					150W		80W
					250W		120W

	EMISSÃO INICIAL		
	Projeto Gráfico – Prefeitura Municipal de Ibaiti		
	MUNICÍPIO DE IBAITI / PR		
	PROJETO GRÁFICO DE ILUMINAÇÃO PÚBLICA		
PLANTA BAIXA - LOCALIZAÇÃO		abr/25	0
KASSIO COSTELLA ACAUAN – CREA RS 121289		DATA	REVISÃO




# PROJETO GRÁFICO - PREFEITURA MUNICIPAL DE IBAITI

Planta trecho 10.e:




LEGENDA - luminárias de VS para LED:

V. SÓDIO LED	V. SÓDIO LED	V. SÓDIO LED	V. SÓDIO LED
70W 60 W	250W 60W	70W 80W	70W 120W
80W 60W	400W 60W	150W 80W	150W 120W
150W 60W		250W 80W	250W 120W






 
 
 
 


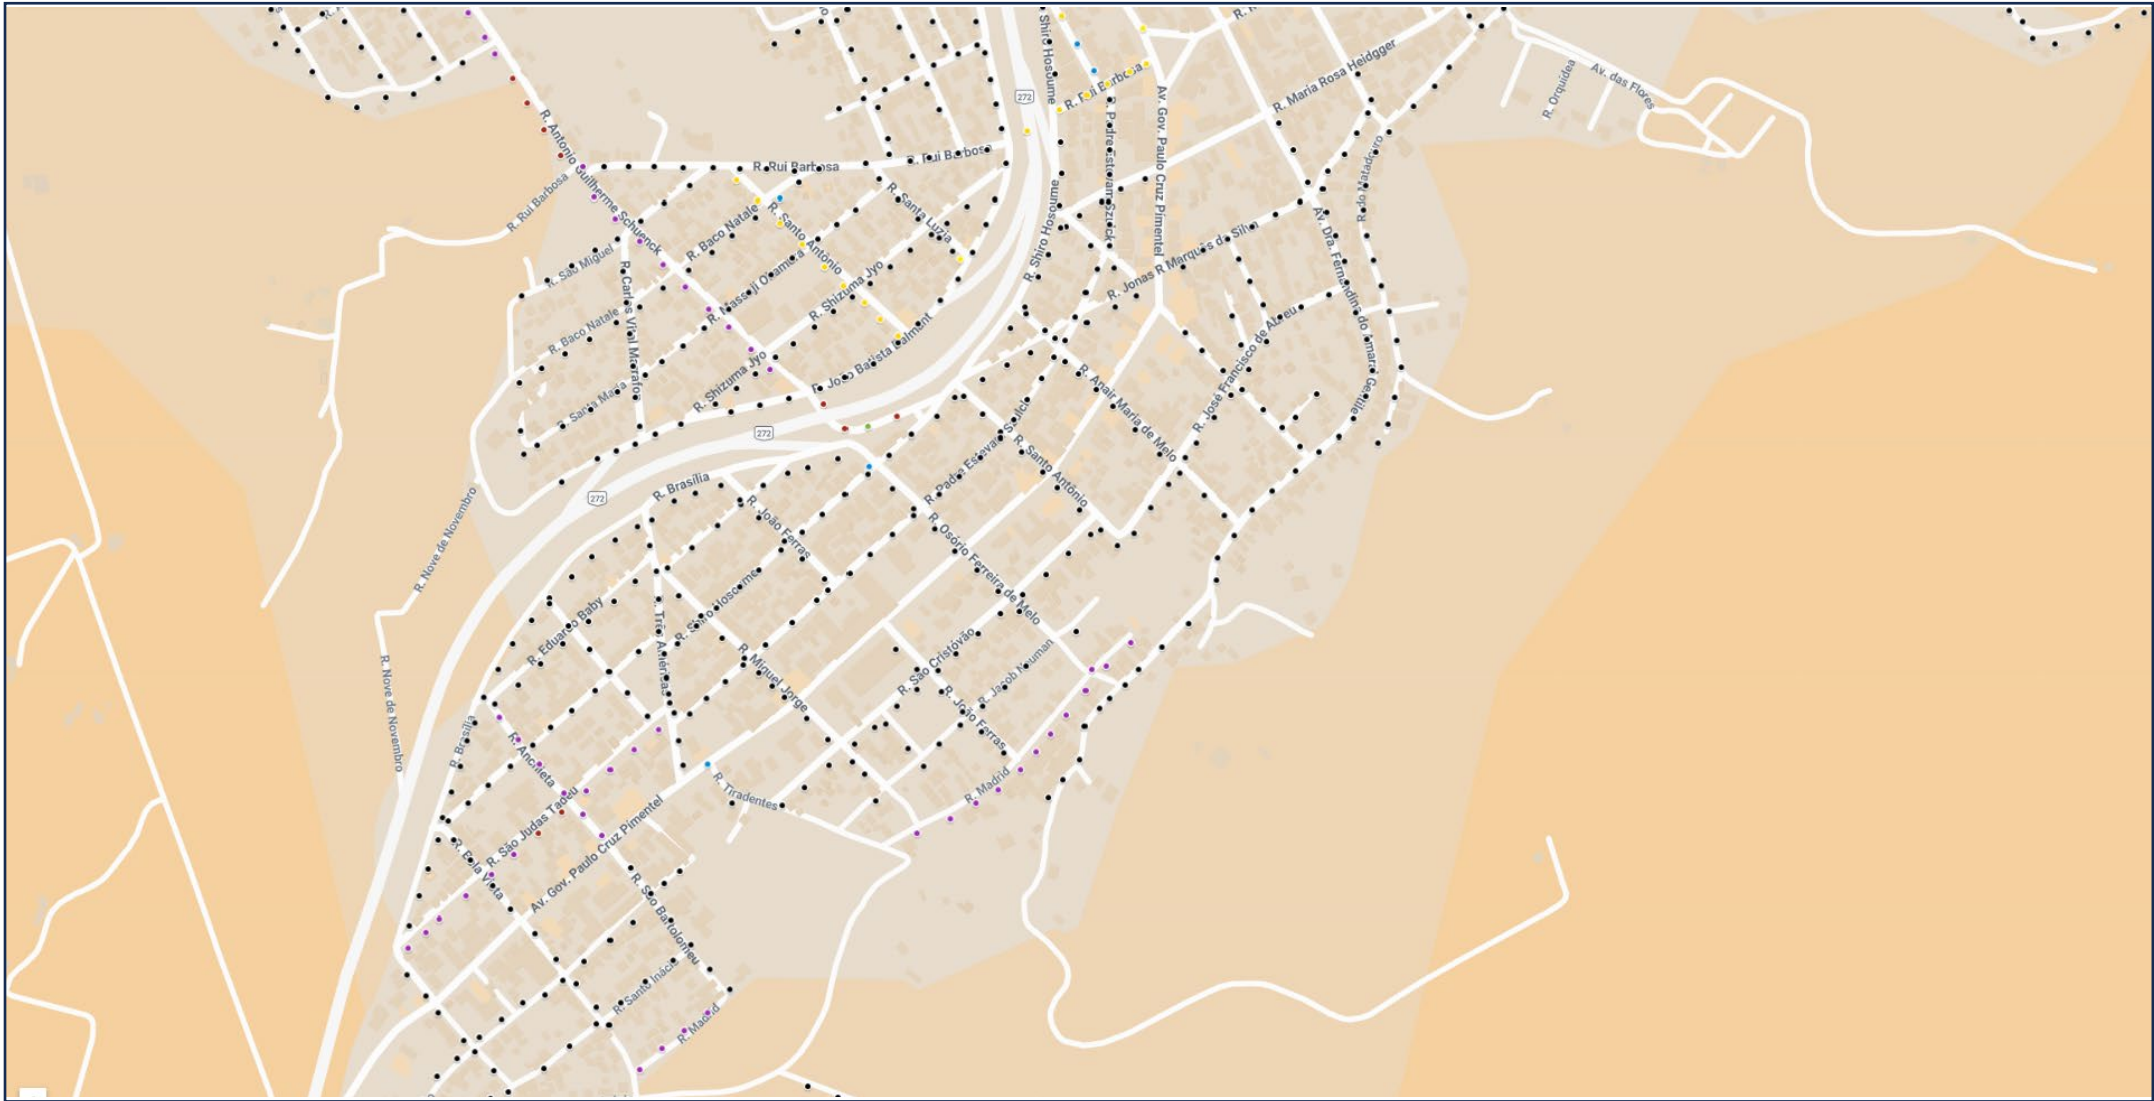	EMISSÃO INICIAL		
	Projeto Gráfico – Prefeitura Municipal de Ibaí		
	MUNICÍPIO DE IBAITI / PR		
	PROJETO GRÁFICO DE ILUMINAÇÃO PÚBLICA		
PLANTA BAIXA - LOCALIZAÇÃO		abr/25	0
KASSIO COSTELLA ACAUAN – CREA RS 121289		DATA	REVISÃO




Planta trecho 10.f:



**LEGENDA - luminárias de VS para LED:**

V. SÓDIO		LED	V. SÓDIO		LED	V. SÓDIO		LED	V. SÓDIO		LED
	70W	60 W		250W	60W		70W	80W		70W	120W
	80W	60W		400W	60W		150W	80W		150W	120W
	150W	60W					250W	80W		250W	120W




	EMISSÃO INICIAL		
	Projeto Gráfico – Prefeitura Municipal de Ibaiti		
	MUNICÍPIO DE IBAITI / PR		
	PROJETO GRÁFICO DE ILUMINAÇÃO PÚBLICA		
PLANTA BAIXA - LOCALIZAÇÃO		abr/25	0
KASSIO COSTELLA ACAUAN – CREA RS 121289		DATA	REVISÃO




# PROJETO GRÁFICO - PREFEITURA MUNICIPAL DE IBAITI

Planta trecho 10.g:

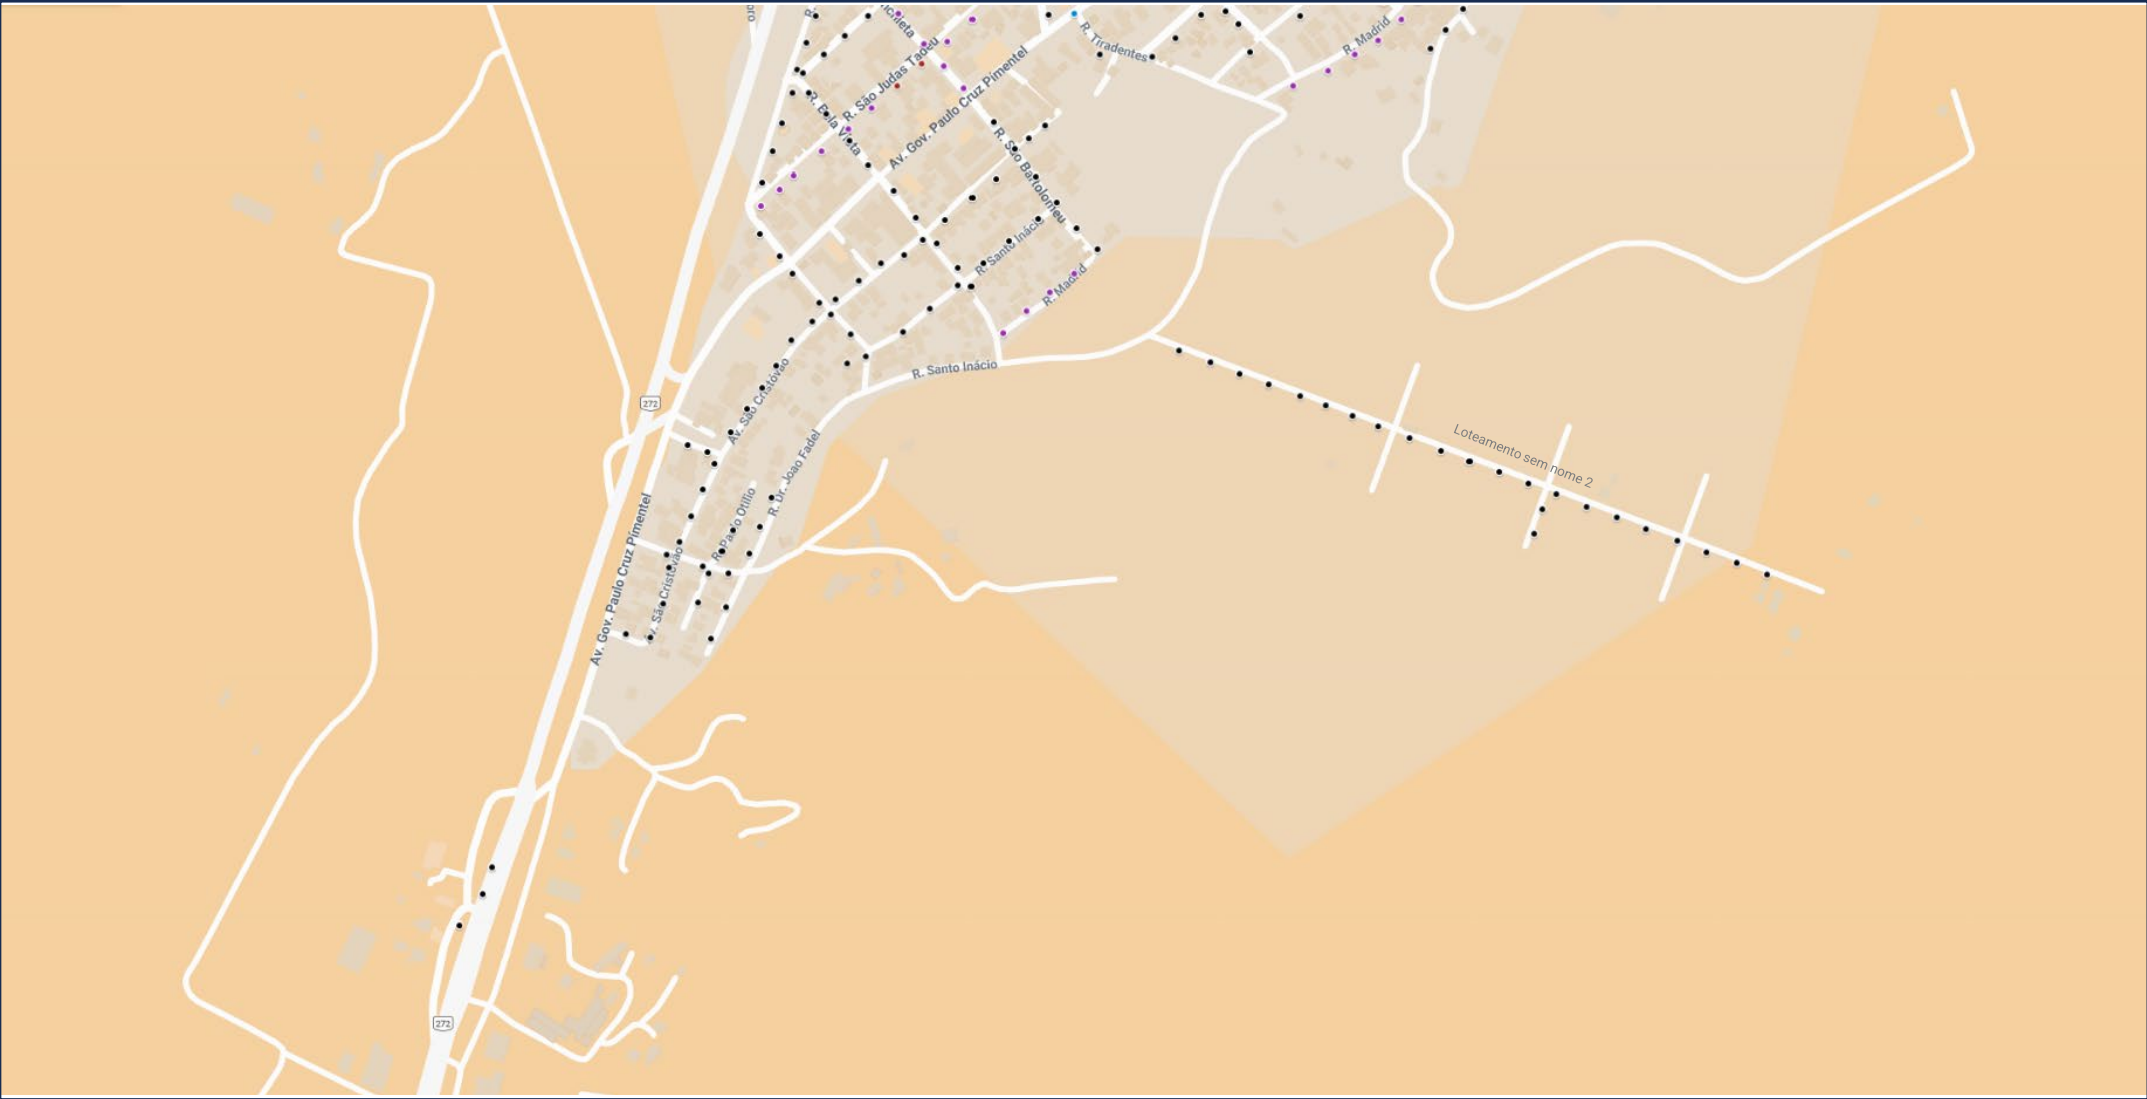

## LEGENDA - luminárias de VS para LED:

V. SÓDIO		LED	V. SÓDIO		LED	V. SÓDIO		LED	V. SÓDIO		LED
70W		60 W	250W		60W	70W		80W	70W		120W
80W		60W	400W		60W	150W		80W	150W		120W
150W		60W				250W		80W	250W		120W

	EMISSÃO INICIAL		
	Projeto Gráfico – Prefeitura Municipal de Ibaity		
	MUNICIPIO DE IBAITI / PR		
	PROJETO GRÁFICO DE ILUMINAÇÃO PÚBLICA		
PLANTA BAIXA - LOCALIZAÇÃO		abr/25	0
KASSIO COSTELLA ACAUAN – CREA RS 121289		DATA	REVISÃO