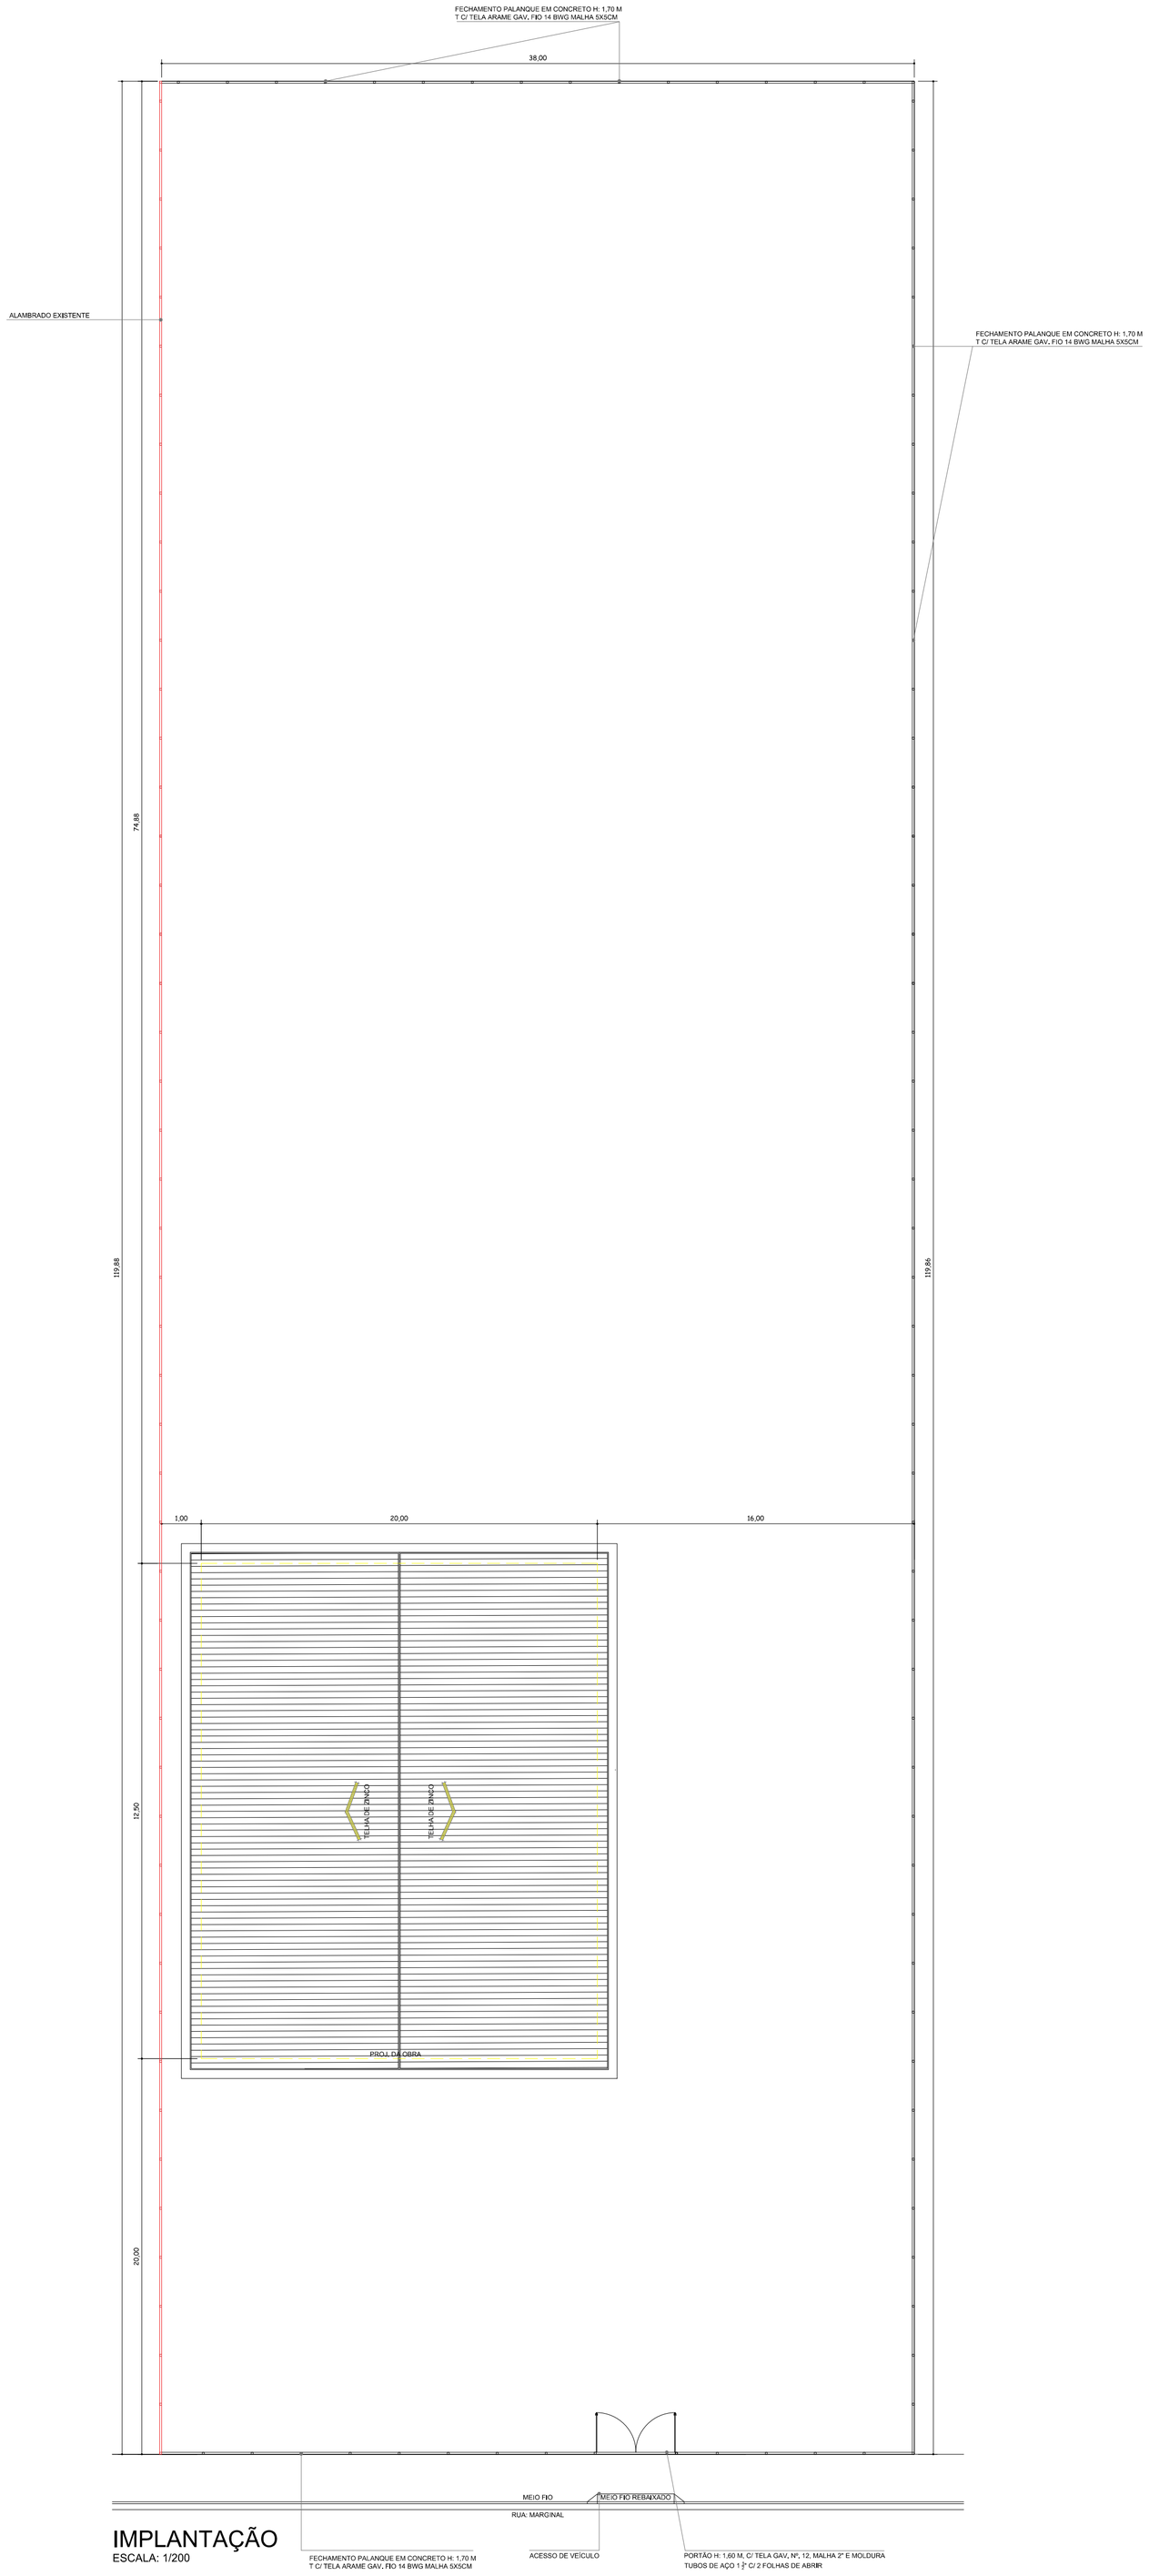

IMPLANTAÇÃO
ESCALA: 1/200

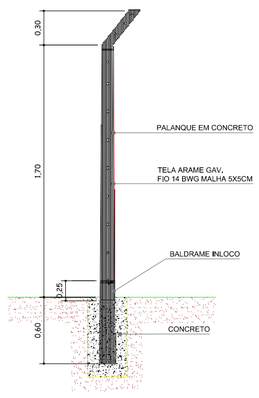

VISTA LATERAL
ESCALA: 1/100

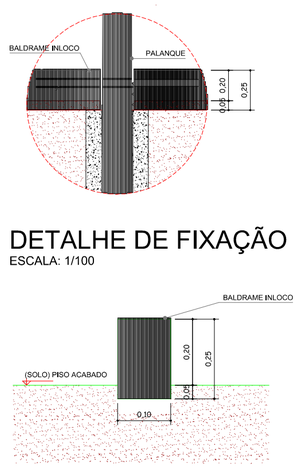

DETALHE DE FIXAÇÃO
ESCALA: 1/100

CORTE
ESCALA: 1/100

PREFEITO / GESTÃO

IBAITI
PREFEITURA MUNICIPAL
SECRETÁRIA DE OBRAS,
VIAÇÃO E SERVIÇOS URBANOS

ANTONELY C. A. DE CARVALHO
2021 / 2024
PREFEITURA MUNICIPAL DE IBAITI, CNPJ. 77.008.068/0001-41

SITUAÇÃO S/ ESCALA:

PLANEJAMENTO E PROJETO:

DEPARTAMENTO DE ENGENHARIA MUNICIPAL
RUA: RICARDO GONÇALVES BACCO - FONE : (43) 3546-7496 - CEP 84.900-000 - IBAITI/PARANÁ

RESPONSÁVEL TÉCNICO:	ÁREAS:
ANTONIO VINCENZI ENGº CIVIL CREA 10382-D/PR	BARRACÃO: 500,00 m². TERRENO: 4.555,06 m².

OBRA:
BARRACÃO PRÉ-MOLDADO

LOCAL:
RUA: MARGINAL, QUADRA: 04 - LOTE: 03
PARQUE INDÚSTRIAL LIBERATO REGAZZO, ROD. BR-153 BAIRRO: ÁGUA DA LIMEIRA - IBAITI / PARANÁ.

DESENHISTA:	ESCALA:	DATA:
ADILSON BERNARDES	I N D I C A D A	MAIO 2023

PROJETO:	PRANCHA:
ARQUITETÔNICO	***01/02***

APROVAÇÃO: