

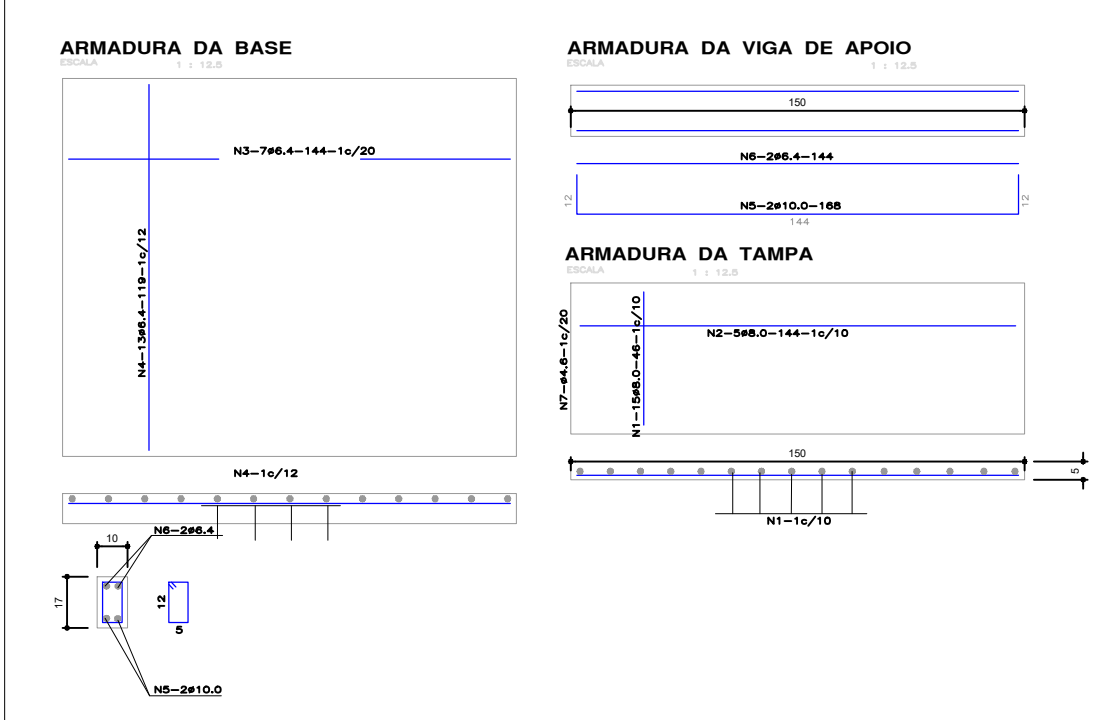
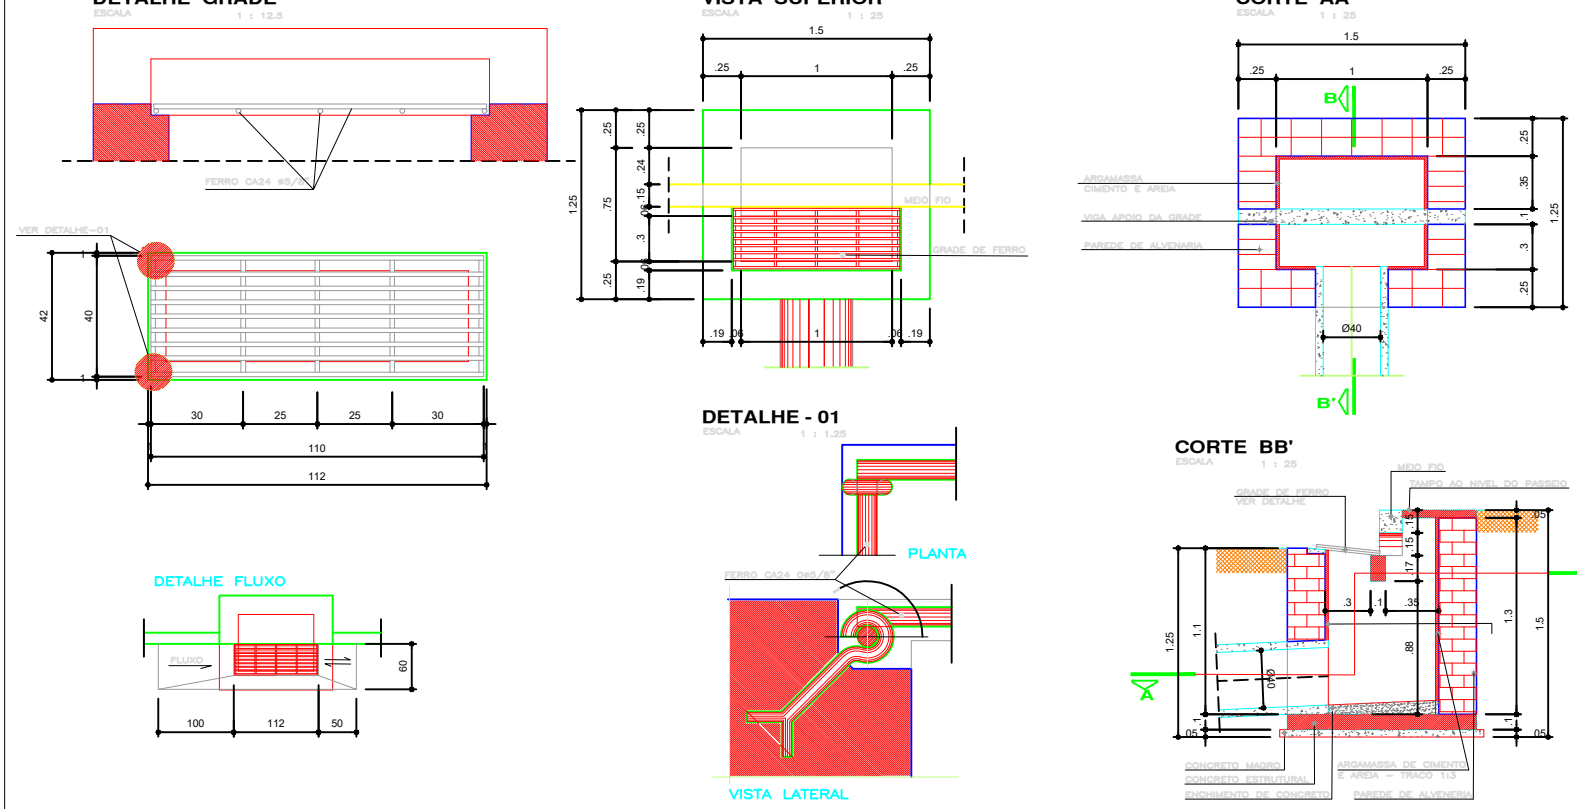


PAVIMENTAÇÃO C.B.U.Q.						
RUA	TRECHO ENTRE AS RUAS	EXTENSÃO PISTA (M)	LARGURA PISTA (M)	ÁREA PAV. (M²)	DETALHE S	ÁREA DETALHES (M²)
OLAVO RIBEIRO DA SILVA/ANANIAS COSTA/ FRANCISCO DE OLIVEIRA		88,95	6,50	578,18	1	15,79
JOSÉ DE MOURA BUENO/ ANANIAS COSTA/ FRANCISCO DE OLIVEIRA		93,14	7,50 / 7,70	707,55	2	10,22
TOTAL						1.311,74

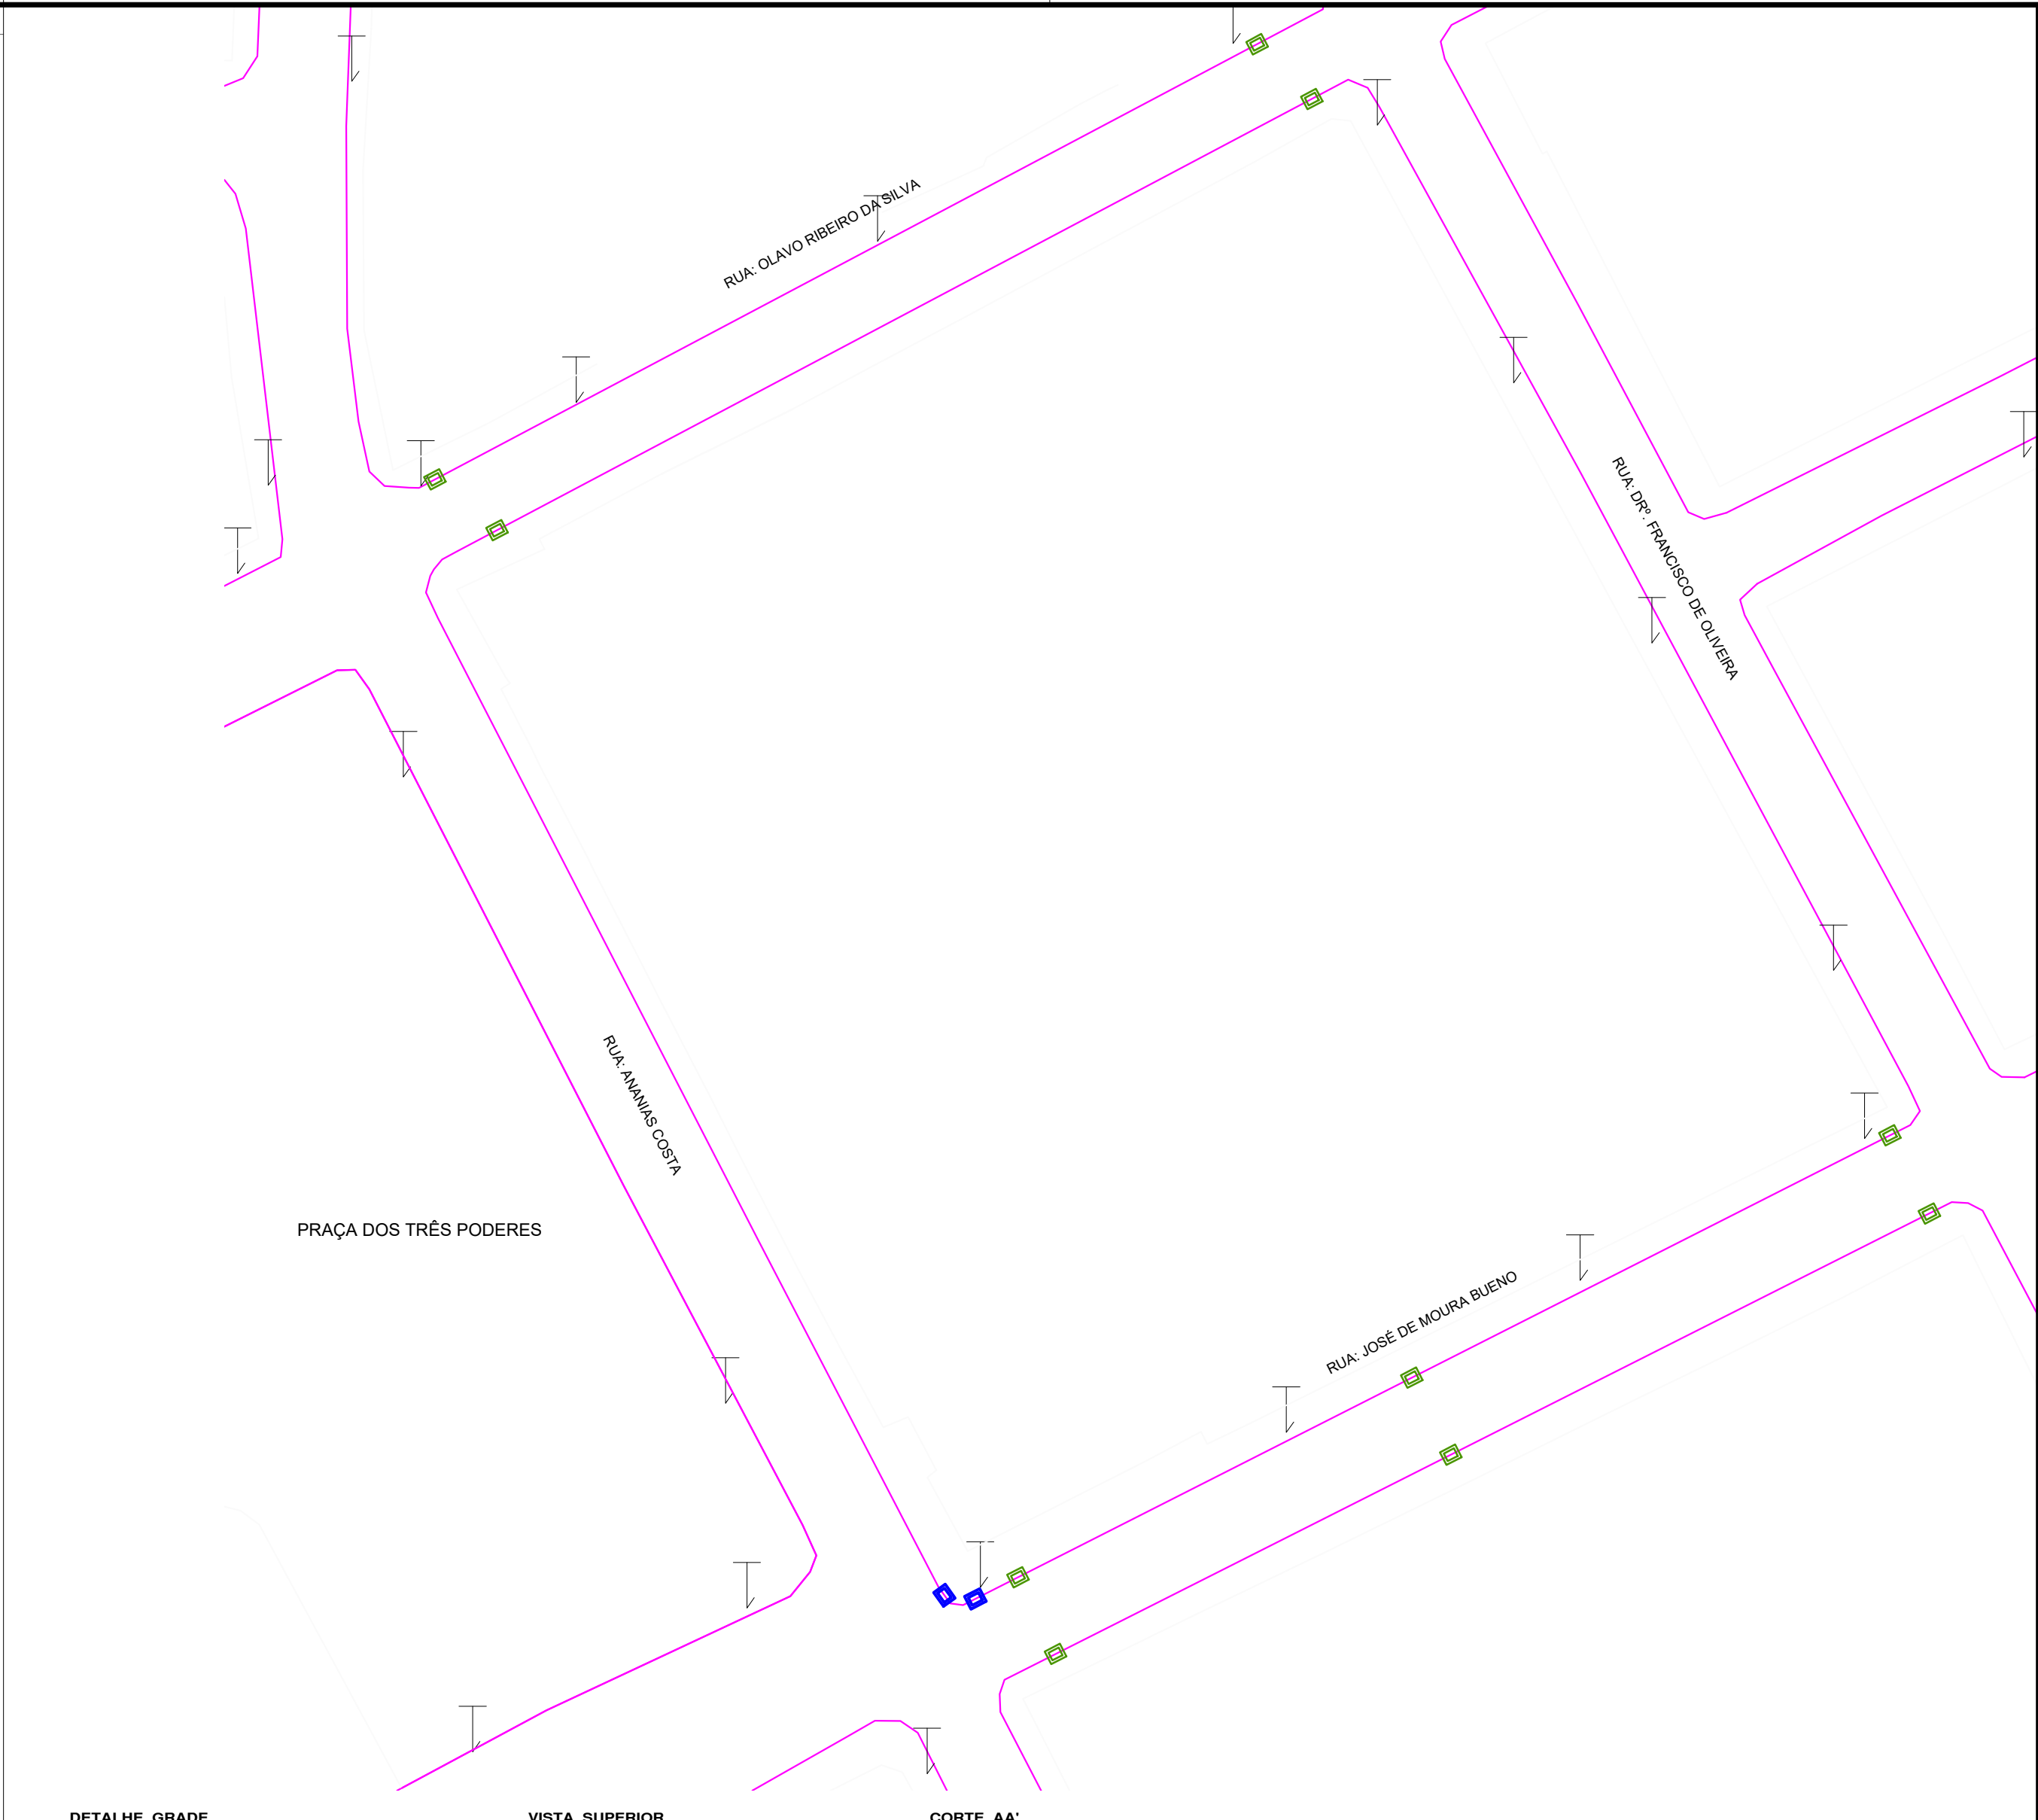

BOCA DE LOBO SIMPLES / ALVENARIA									
TABELA DE ARMADURAS					RESUMO - AÇO CA 50B				
N	#	Q	UNIT	TOTAL	#	COMPR.	PESO		
1	8,0	10	46	368	8,0	14,10	6,40		
2	8,0	05	144	1152	8,0	28,41	7,10		
3	8,0	07	144	1152	8,0	28,41	7,10		
4	8,0	13	118	944	8,0	28,41	7,10		
5	10,0	02	180	360	4,0	5,15	6,40		
6	8,0	02	144	288	8,0	28,41	7,10		
7	4,0	08	28	224	8,0	28,41	7,10		
TOTAL					40,0	140,00	100,00		

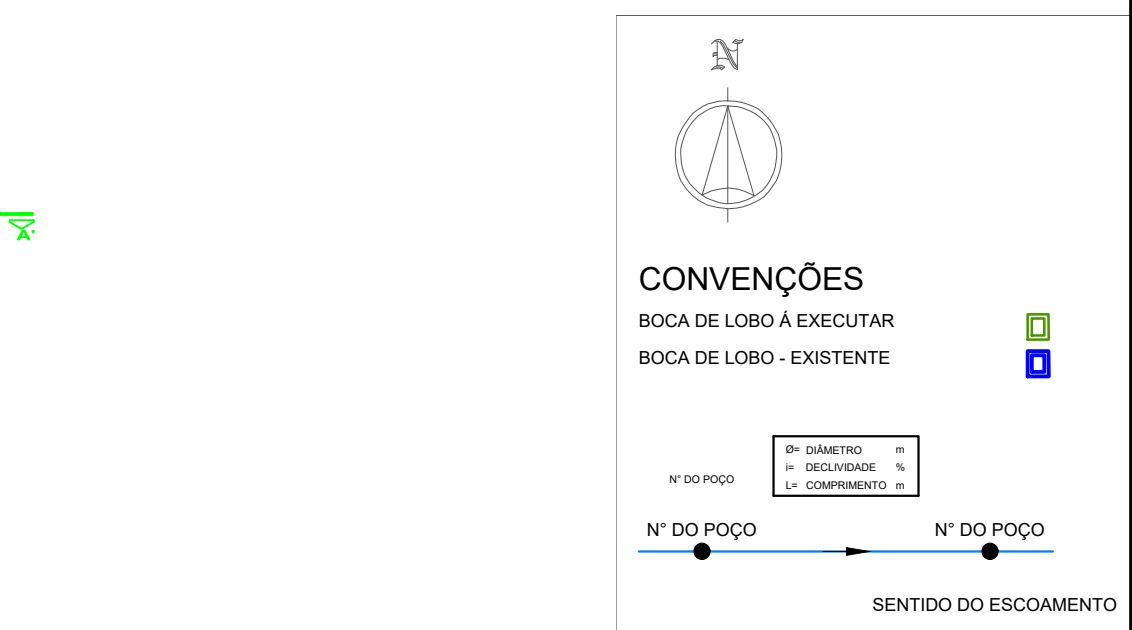

SISTEMA DE DRENAGEM		
DESCRIÇÃO	UNIDADE DE MEDIDA	QUANTIDADE
BOCA DE LOBO	UN	10,00

DEPARTAMENTO DE ENGENHARIA MUNICIPAL
RUA: RICARDO GONÇALVES BACCO - FONE : (43) 3546-6167 - CEP 84.900-000 - IBAITI/PARANÁ

RESP: TÉCNICO: CREA/CAU: OBRA: PAVIMENTAÇÃO DE VIAS URBANAS RECAPE

LOCAL: RUAS: OLAVO RIBEIRO DA SILVA E VER. JOSÉ DE MOURA BUENO

BAIRRO: CENTRO

ÁREAS: VER. QUADRO DE ÁREAS

DESENHISTA: ADILSON BERNARDES

DATA: FEV 2025

ESCALA: 1 : 10 0 0

PROJETO: PAVIMENTAÇÃO E SISTEMA DE DRENAGEM

DETALHES DE MEIO FIO E SAREJETA CONJUGADA E BOCA DE LOBO

APPROVAÇÃO:

ROBERTO REGAZZO

2025 / 2028

ÚNICA