




## PLANTA DE PAVIMENTAÇÃO

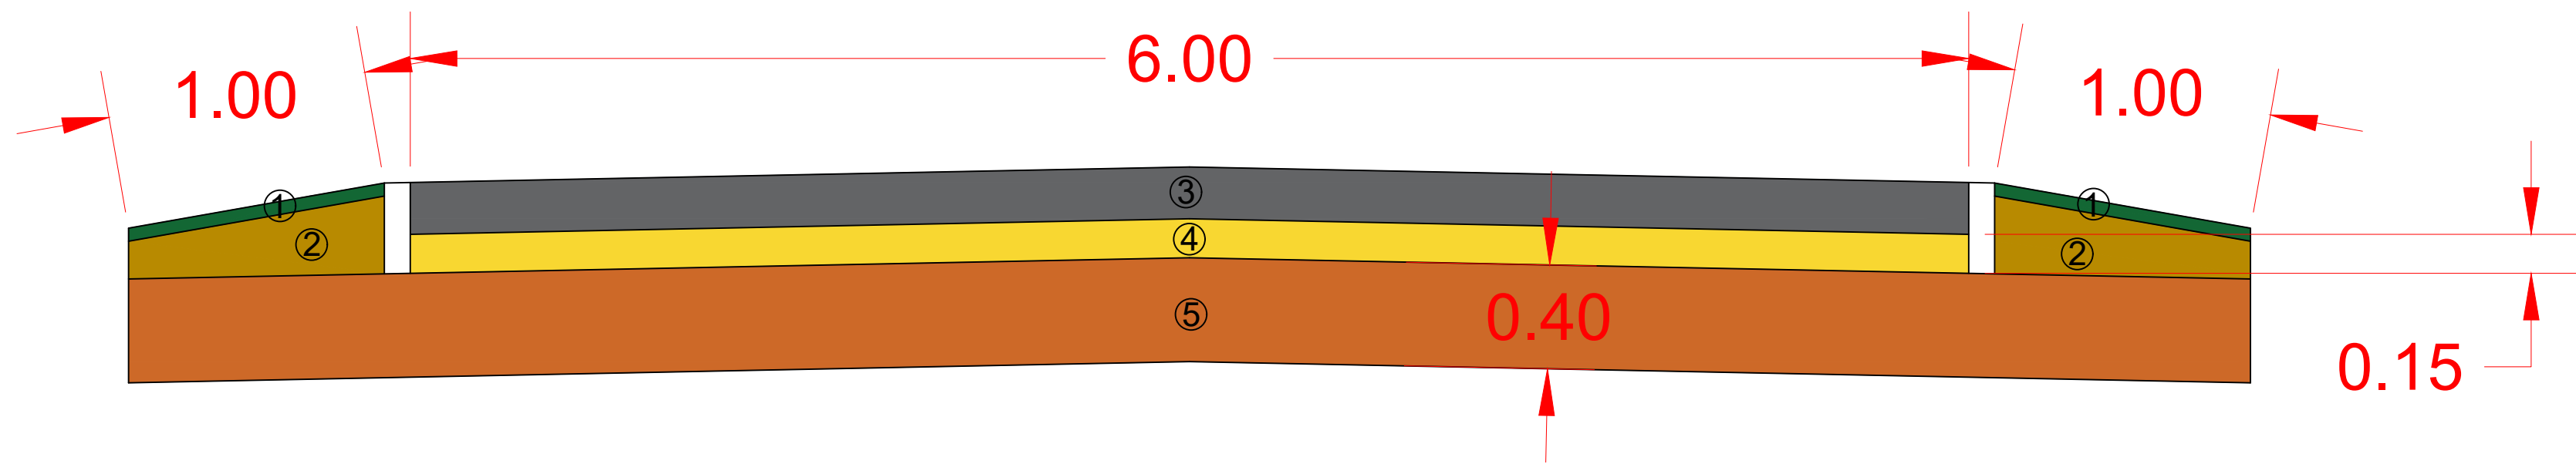

- 1 - ACOSTAMENTO EM GRAMA PARA PROTEÇÃO LATERAL
- 2 - TERRA PARA PLANTIO DE GRAMA E TRAVAMENTO DA FINCADINHA
- 3 - PAVIMENTAÇÃO EM POLIEDRO IRREGULAR
- 4 - COLCHÃO DE ARENITO, ARGILA OU PÓ DE PEDRA PARA ASSENTAMENTO DE PEDRA IRREGULAR
- 5 - TRATAMENTO DO SOLO - CONTRAPARTIDA FISICA DO MUNICÍPIO

## PERFIL TRANSVERSAL - PAVIMENTAÇÃO

### TÍTULO: PAVIMENTAÇÃO EM PEDRA IRREGULAR

ZUK ENGENHARIA	ASSUNTO: PROJETO DE PAVIMENTAÇÃO	FOLHA: 01/03
	OBRA: PAVIMENTAÇÃO DE LADEIRA EM PEDRA IRREGULAR	
	PROP.: PREFEITURA MUNICIPAL DE IBAITI	
	LOCAL: PATRIMÔNIO DO CAFÉ IBAITI - PR	
ÁREA: 928,00m2		10/12/2025



PROPRIETÁRIO:  PREFEITURA MUNICIPAL DE IBAITI CNPJ 77.008.068/0001-41	RESPONSÁVEL TÉCNICO:  LEANDRO SCHENA D. RODRIGUES ARQUITETO E URBANISTA CAU A62249-4
--	--