



ÁREA TOTAL = 309.642,21 m<sup>2</sup>

Estação	Vante	Azimute	Distância
PP	01	135°49'47"	388,67
01	02	136°20'23"	30,00
02	03	137°16'46"	30,00
03	04	138°40'13"	30,00
04	05	140°37'28"	30,00
05	06	142°15'04"	30,00
06	07	144°05'23"	30,00
07	08	145°39'42"	30,00
08	09	147°35'57"	30,00
09	10	149°21'20"	30,00
10	11	150°56'10"	30,00
11	12	153°25'14"	30,00
12	13	154°35'55"	29,99
13	14	156°13'55"	30,01
14	15	158°12'10"	30,00
15	16	160°04'29"	30,00
16	17	161°58'28"	30,00
17	18	163°43'30"	30,00
18	19	165°05'47"	30,00
19	20	166°54'40"	30,00
20	21	168°54'12"	30,00
21	22	169°54'15"	30,00
22	23	170°42'22"	160,00
23	24	230°09'57"	16,68
24	25	243°10'07"	19,15
25	26	245°05'35"	27,16
26	27	247°55'07"	21,53
27	28	334°21'01"	145,06
28	29	56°14'22"	43,72
29	30	333°30'08"	202,03
30	31	264°05'20"	283,14
31	32	289°38'02"	228,80
32	33	172°27'55"	402,04
33	34	3°11'08"	15,97
34	35	231°59'41"	150,72
35	36	334°22'00"	251,40
36	37	74°11'60"	157,40
37	PP	43°25'49"	91,97

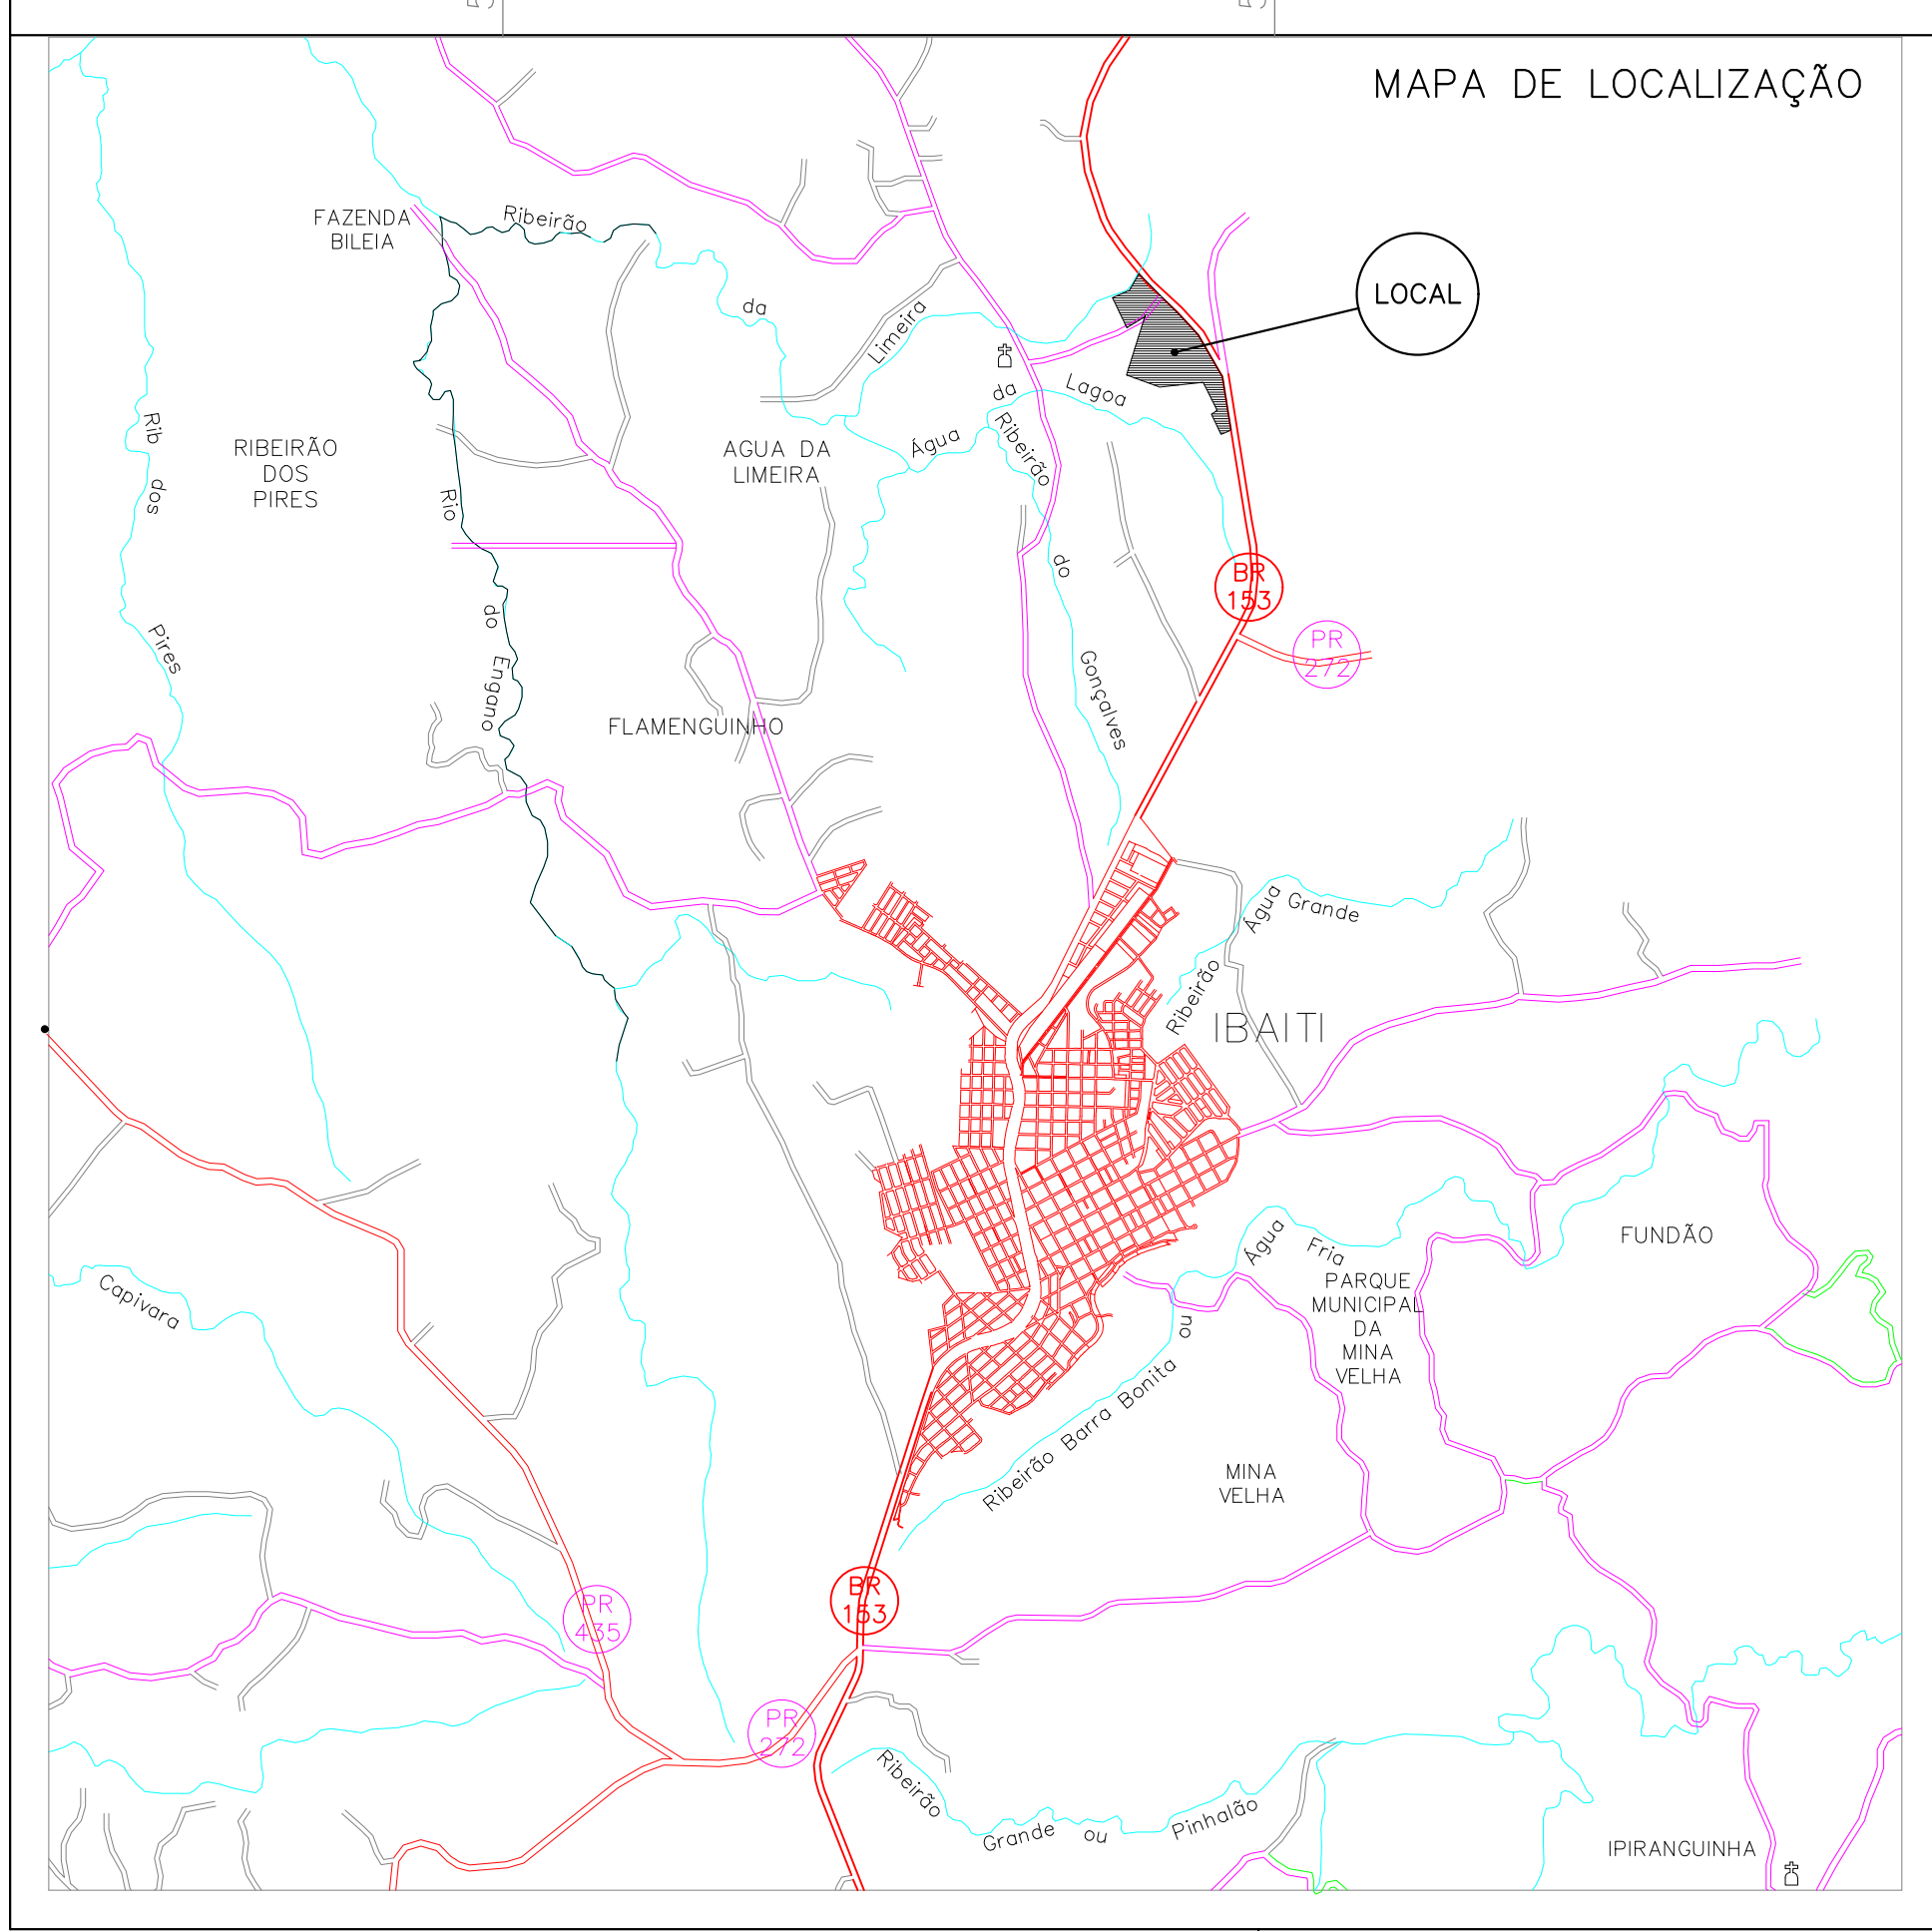
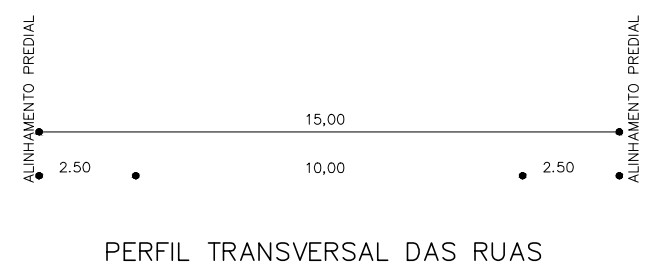
Quadras	Quant. Lotes	Área m <sup>2</sup>
Quadra 1	10	56.350,17
Quadra 2	7	43.987,25
Quadra 3	19	32.322,44
Quadra 4	11	46.160,04
Quadra 5	1	19.992,29
Quadra 6	1	19.863,37
Quadra 7	1	47.241,17
T O T A L	50	265.916,73

Área de Preservação Permanente	Área m <sup>2</sup>
Preservação Permanente 1	7.631,19
Preservação Permanente 2	2.715,16
Área total das P. Permanente	10.346,35

Ruas	Área m <sup>2</sup>
Rua 1	4.170,81
Rua 2	4.490,58
Rua 3	4.555,56
Rua 4	2.463,02
Rua 5	3.928,73
Rua 6	2.371,31
Rua 7	2.999,14
Rua 8	2.435,60
Rua 9	5.964,38
Área total das Ruas	33.379,13
Área total do Loteamento	309.642,21



PREFEITURA MUNICIPAL DE IBAITI  
 Prefeito/Gestor: Antony de Cássio Alves de Carvalho  
 2017 / 2020

Planejamento e Projeto  
 DEPARTAMENTO DE ENGENHARIA MUNICIPAL  
 AVENIDA DRA. FERNANDA A. GENTILE, 436 - FONE: (43) 3546-6167 - CEP 84900-000 - IBAITI - PARANÁ

Serviço Topográfico e Desenho	Responsável Técnico
Valdemar Ferraz de Almeida Lima RNT - 279.816.069-34 Código do Credenciado - EOU	
Projeto Arquitetônico	Local
PARQUE INDUSTRIAL ÁGUA DA LIMEIRA	ROD. BR-153 BAIRRO ÁGUA DA LIMEIRA MUNICÍPIO DE IBAITI
DATA - 14 DE JULHO DE 2.020.	ESCALA - 1:2.000
Área	FOLHA
309.642,21 m <sup>2</sup>	UNICA
Matrículas: 9.244 e 1.015.	