


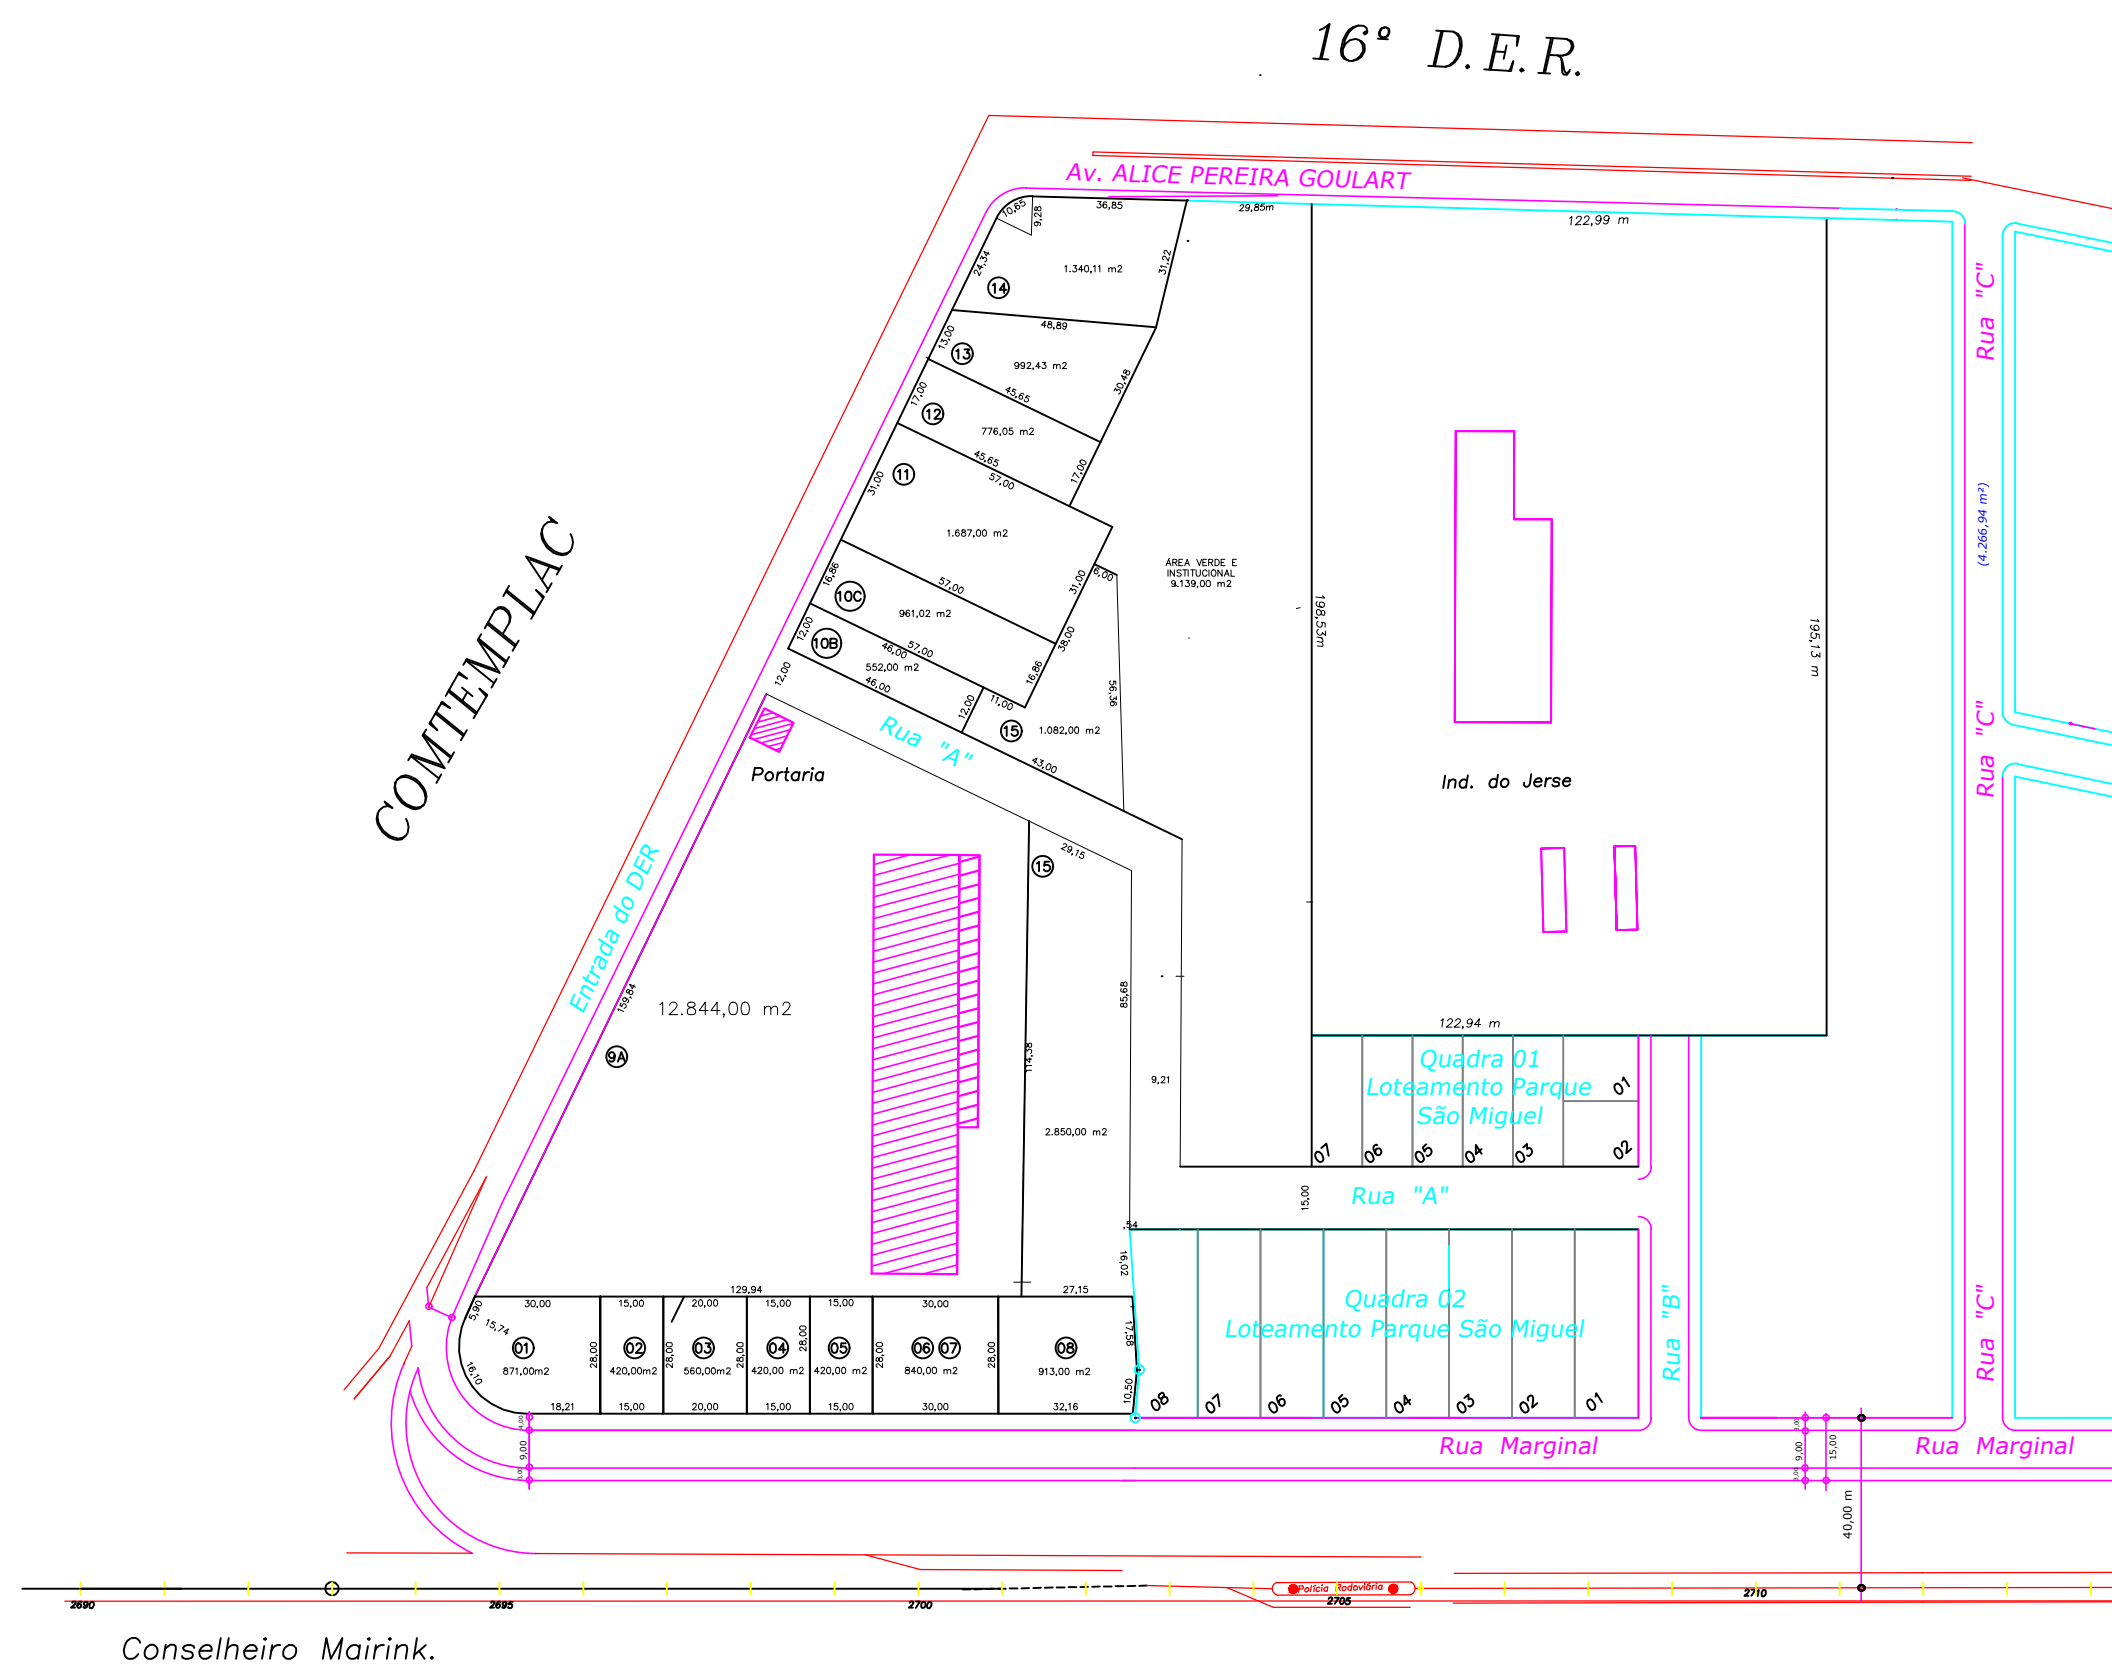

PREFEITURA MUNICIPAL DE		Prefeito/Gestão	
IBAITI		Antônio de Cassia Alves de Carvalho	
Praça dos Três Poderes, 23 – Fone/Fax (43) 3546-7450 – CEP 84900-000		2017 / 2020	
Planejamento e Projeto			
DEPARTAMENTO DE ENGENHARIA MUNICIPAL			
AVENIDA DRA. FERNADINA A. GENTILE, 436 – FONE : (43) 546-6167 – CEP 84900-000- IBAITI – PARANÁ			
Engenheiro Civil		Serviço Topográfico e Desenho	
Carlos Alberto Mala Talsilpa Crea 8.895-D PR		Valdomar Ferraz de Almeida Lima Crea 7.963-TD – PR TEL – (43) – 3546-6196	
Mapa		Local	
PARQUE INDUSTRIAL IBAIPINUS LEVANTAMENTO PLANIMÉTRICO		Município de Ibaíti - PR	
Data		Escala	
14 de Agosto de 2017		1 : 1.250	
Área		FOLHA	
xxxx M2		UNICA	
Matriculas: .			