



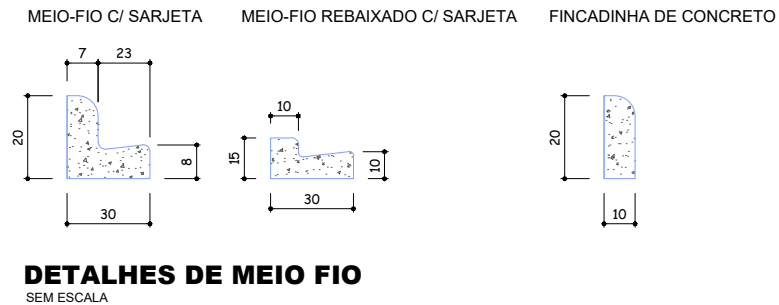

PAVIMENTAÇÃO		
DESCRIÇÃO	UNIDADE DE MEDIDA	QUANTIDADE
FINCADINHA EM CONCRETO PRÉ-MOLDADO	M	8,10
MEIO FIO E SARJETA EM CONCRETO PRÉ-MOLDADO	M	3.282,76
MEIO FIO E SARJETA EM CONCRETO À DEMOLIR	M	2.581,52
CALÇADA EM CONCRETO À DEMOLIR	M²	44,30

PAVIMENTAÇÃO PEDRA IRREGULAR							
RUA	TRECHO ENTRE AS RUAS	EXTENSÃO PISTA (M)	LARGURA PISTA (M) - (B)	ÁREA PAV. (M²)	DETALHES	ÁREA DETALHES (M²)	ÁREA TOTAL TRECHO (M²)
LAURA ZANINETTI	EURICA HEDGGER - ENTRADA FAZENDA	64,17	8,10	519,78			519,78
LEVI DE MOURA BUENO	EURICA HEDGGER - MARIA TEREZA DE PAULA	53,15	8,10	430,52	2	3,12	433,64
MANUEL MARTINS MACEBO	EURICA HEDGGER - MARIA TEREZA DE PAULA	53,05	8,10	429,71	4	6,25	435,96
MANUEL MARTINS MACEBO	MARIA TEREZA DE PAULA - MOISÉS FERREIRA DA SILVA	42,01	8,10	340,28	3	7,97	348,25
VALDECI CARLOS BENTO	EURICA HEDGGER - MARIA TEREZA DE PAULA	50,12	8,10	405,97	6	198,68	604,65
VER. PEDRO BUENO SOBRINHO	JOSÉ DOMINGUES FILHO - DRº. SÉRGIO GONÇALVES	75,04	8,10	607,82	8	108,82	716,64
ABEL JOSÉ MARTINS	JOSÉ DOMINGUES FILHO - DRº. SÉRGIO GONÇALVES	55,94	8,10	453,11	10	3,12	456,23
ABEL JOSÉ MARTINS	DRº. SÉRGIO GONÇALVES - PORTÃO PAÇÓIS	22,30	8,10	180,63	9	6,18	186,81
MARIA TEREZA DE PAULA	LAURA ZANINETTI - VALDECI CARLOS BENTO	428,44	8,10	3.470,36	1	3,12	3.473,48
MOISÉS FERREIRA DA SILVA	LEVI DE MOURA BUENO - VALDECI CARLOS BENTO	222,55	8,10 - 6,94	1.793,65	5	36,20	1.829,85
"	"	60,34	6,60	398,24			398,24
JOSÉ DOMINGUES FILHO	VER. PEDRO BUENO SOBRINHO - RENEIRO ELIAS LEITE	271,55	8,10	2.199,56	7	31,52	2.231,08
DRº. SÉRGIO GONÇALVES	VER. PEDRO BUENO SOBRINHO - JOSÉ DOMINGUES FILHO	195,79	8,10	1.585,90	11	48,92	1.634,82
"	"	24,81	7,60	188,56	12	20,81	209,37
"	"	34,76	7,60	264,18	13	10,68	274,86
TOTAL							13.753,65

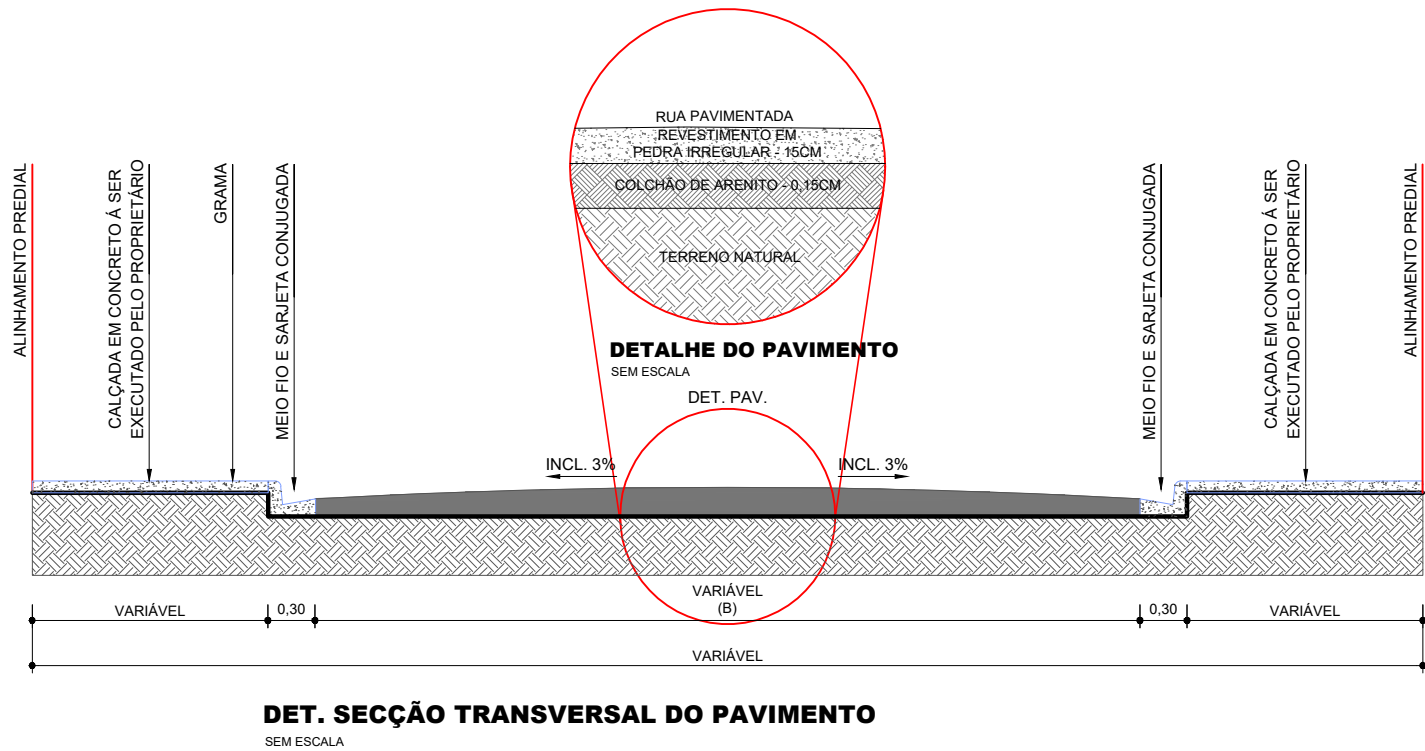

- LEGENDA**
- PEDRA IRREGULAR
  - PEDRA IRREGULAR - EXISTENTE
  - CALÇADA EM CONCRETO
  - CALÇADA EM CONCRETO - EXISTENTE
  - CALÇADA EM CONCRETO - À DEMOLIR
  - RUAS DE CASCALHO
  - MEIO FIO COM SARJETA CONJUGADA
  - MEIO FIO COM SARJETA - EXISTENTE
  - MEIO FIO COM SARJETA - À DEMOLIR
  - ALINHAMENTO PREDIAL

 <b>IBAITI</b> PRÉ-C.A. BOX TIEN, FOMBEZ 23, FONE FAX: (41) 3546-7409 - CEP 84.900-000 - IBAITI/PR/PAV.		PREFEITO/GESTÃO: <b>ANTONELY C. A. DE CARVALHO</b> 2021 / 2024	
PLANEJAMENTO E PROJETO: <b>DEPARTAMENTO DE ENGENHARIA MUNICIPAL</b> RUA: RICARDO GONÇALVES BACCO - FONE : (41) 3546-6167 - CEP 84.900-000 - IBAITI/PR/PAV.			
RESP. TÉCNICO: CREA/CAU: <b>ANTONIO VINCENZI</b> ENº CIVIL CREA 10382 D/PR.	ORÇ. PAVIMENTAÇÃO DE VIAS URBANAS PEDRA IRREGULAR	APROVAÇÃO:	
DESENHISTA: ADILSON BERNARDES	LOCAL: RUAS: LAURA ZANINETTI, LEVI DE MOURA BUENO, MANUEL MARTINS MACEBO, VALDECI CARLOS BENTO, VER. PEDRO BUENO SOBRINHO, ABEL JOSÉ MARTINS, MARIA TEREZA DE PAULA, MOISÉS FERREIRA DA SILVA, JOSÉ DOMINGUES FILHO E DRº. SÉRGIO GONÇALVES - BAIRRO: BERRA DOURADA.	VER. QUADRO DE ÁREAS	
DATA: SETEMBRO 21	ESCALA: 1 : 1 0 0 0	PROJETO: <b>PAVIMENTAÇÃO</b> DETALHES DE MEIO FIO E SARJETA CONJUGADA	PRANCHA: <b>01 / 02</b>