


LOCAL DA OBRA  
LONG. UTM: 563119.03 m E  
LAT. UTM: 7363308.00 m S




PREFEITO / GESTÃO

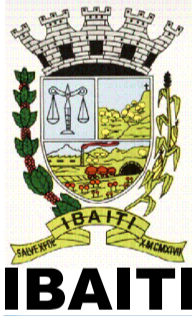

**IBAITI**  
SECRETARIA DE OBRAS,  
VAZÃO E SERVIÇOS URBANOS

SITUAÇÃO SI/ESCALA:

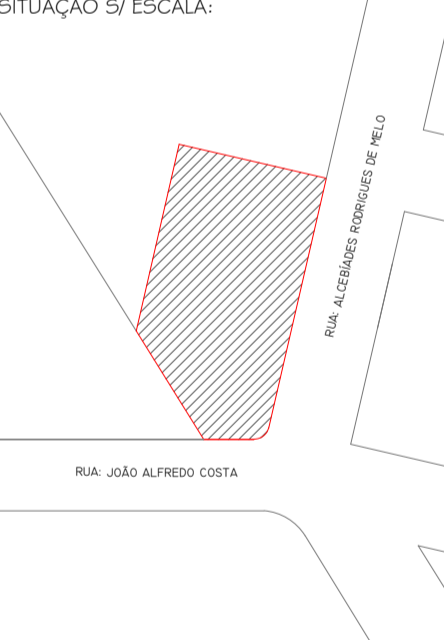

RUA ALCEBIDES RODRIGUES DE MELO  
RUA JOÃO ALFREDO COSTA

**ANTONELY C. A. DE CARVALHO**  
2017 / 2020

PREFEITURA MUNICIPAL DE IBAITI, CNPJ: 77.008.068/0001-41

PLANEJAMENTO E PROJETO:

**DEPARTAMENTO DE ENGENHARIA MUNICIPAL**  
AVENIDA: RICARDO GONÇALVES BACCO 436, FONE: (43) 3546-6167

RESPONSÁVEL TÉCNICO:	ÁREAS:
<b>ANTONIO VINCENZI</b> ENGRº CIVIL CREA 10392-D/PR	DA OBRA: 311,05 m² DO TERRENO: 1.379,60 m²

OBRA:	UNIDADE DE SAÚDE DA FAMÍLIA - PORTE 1
LOCAL:	ÁREA INSTITUCIONAL 1, RUA: JOÃO ALFREDO COSTA ESQUINA COM A RUA: ALCEBIDES RODRIGUES DE MELO, BAIRRO: VEREADOR JOÃO EDMUNDO DE CARVALHO / IBAITI - PR
DESENHISTA:	ESCALA: 1:100 DATA: MAIO 2020

PROJETO:	PRANCHA: 01/16
<b>IMPLANTAÇÃO</b>	

APROVAÇÃO: