

Forma do pavimento Terreo (Nível 280)

Forma do pavimento Platibanda (Nível 380)

Forma do pavimento Terreo (Nível 280)

Forma do pavimento Platibanda (Nível 380)

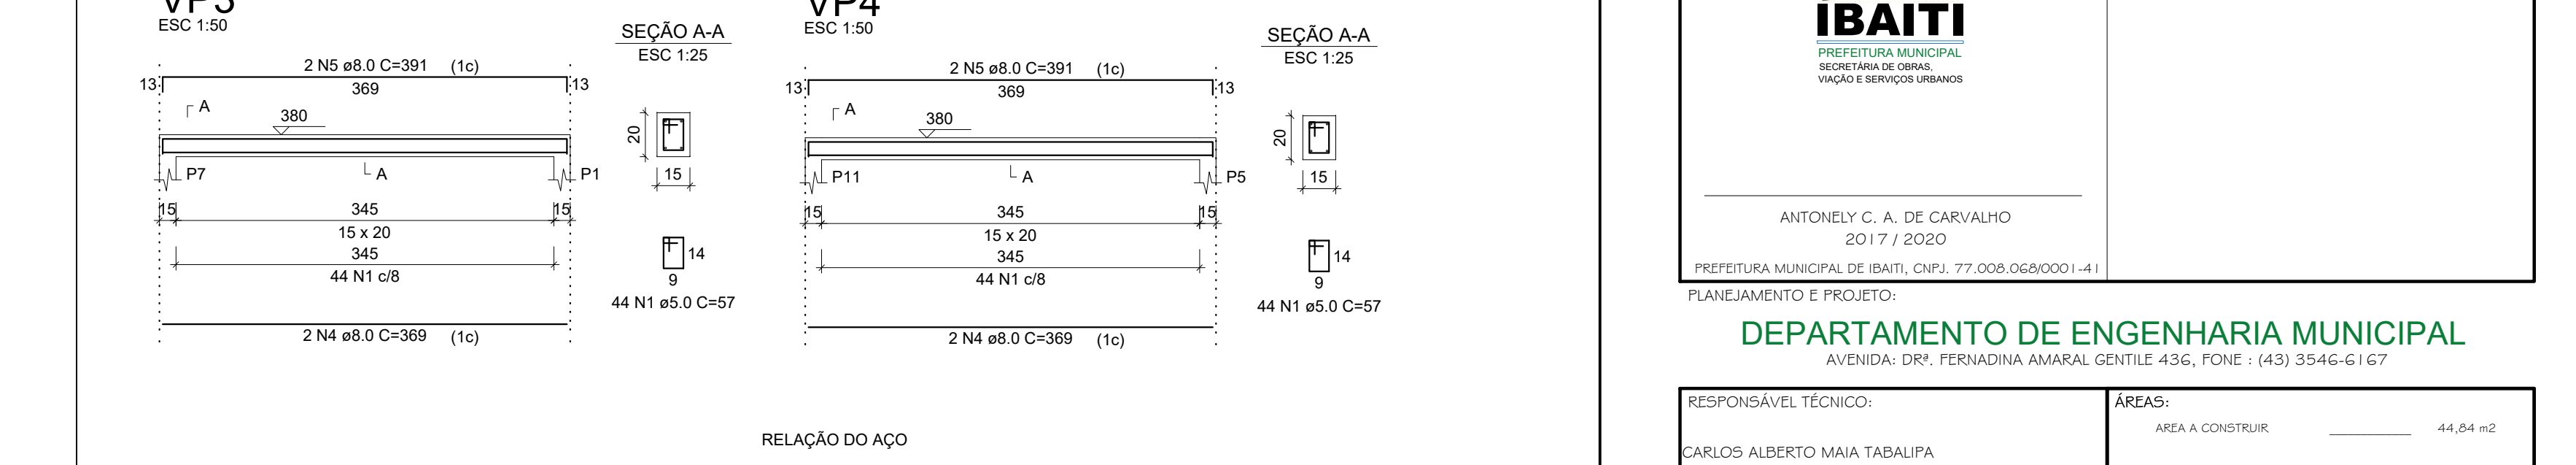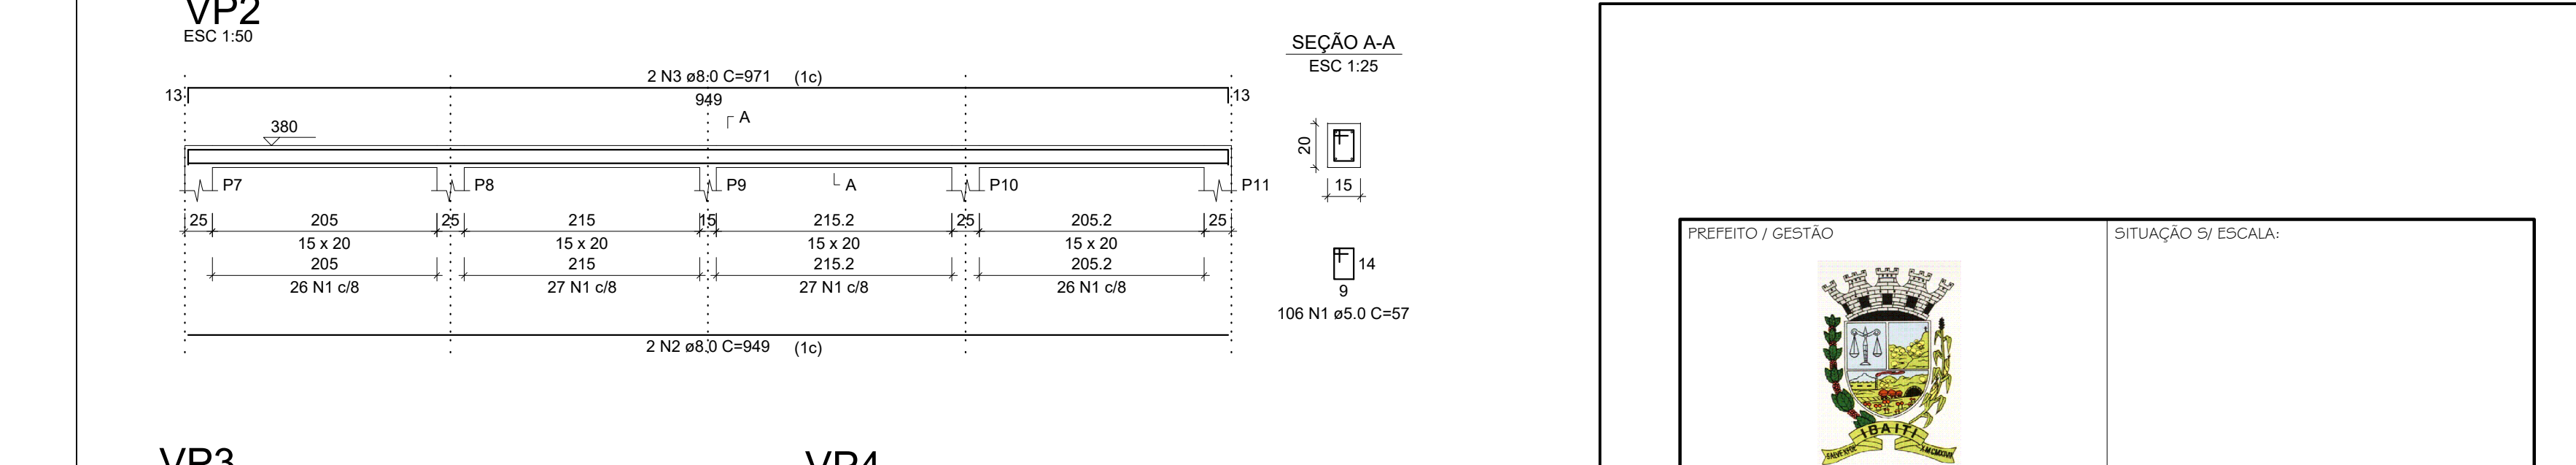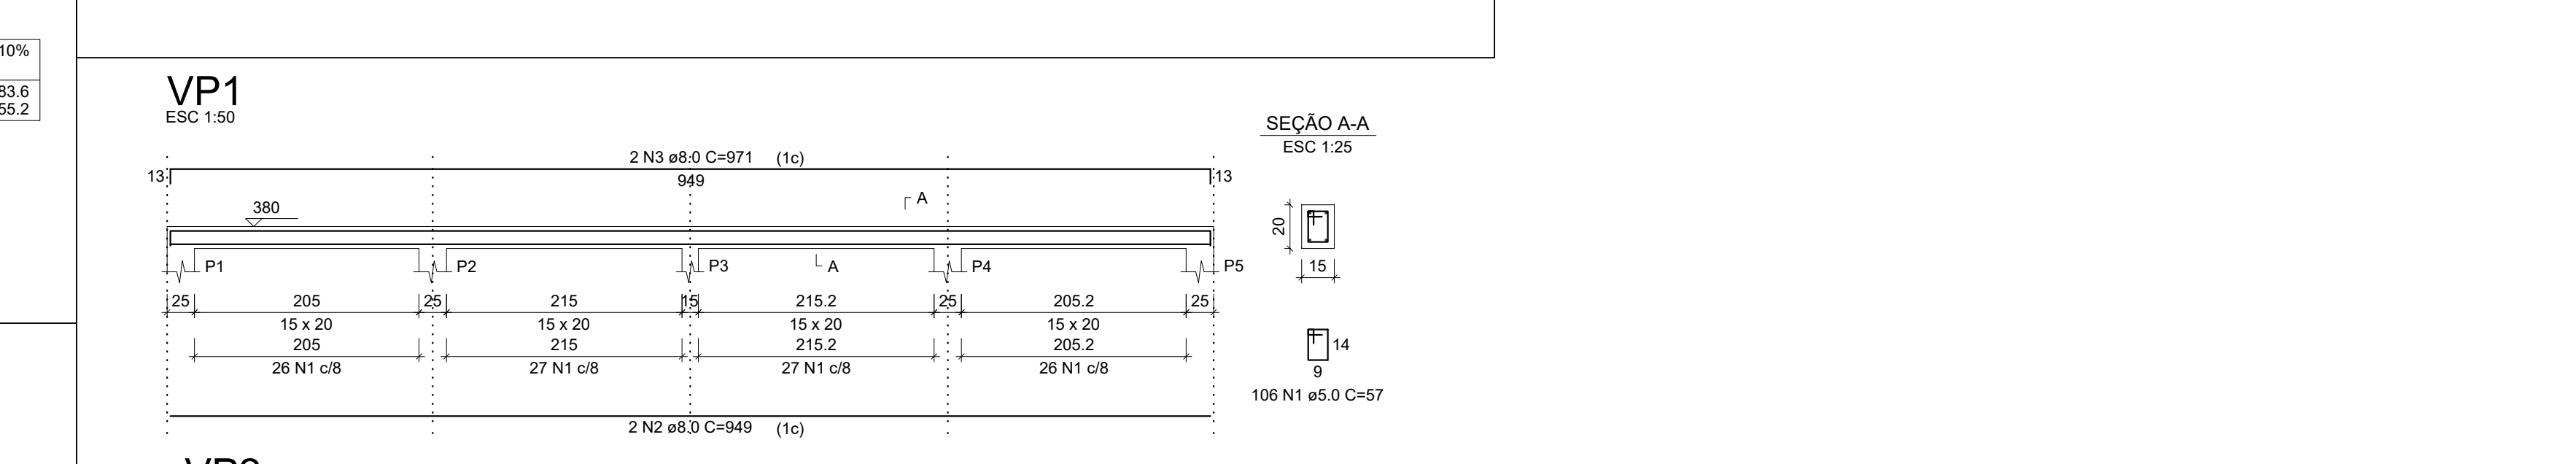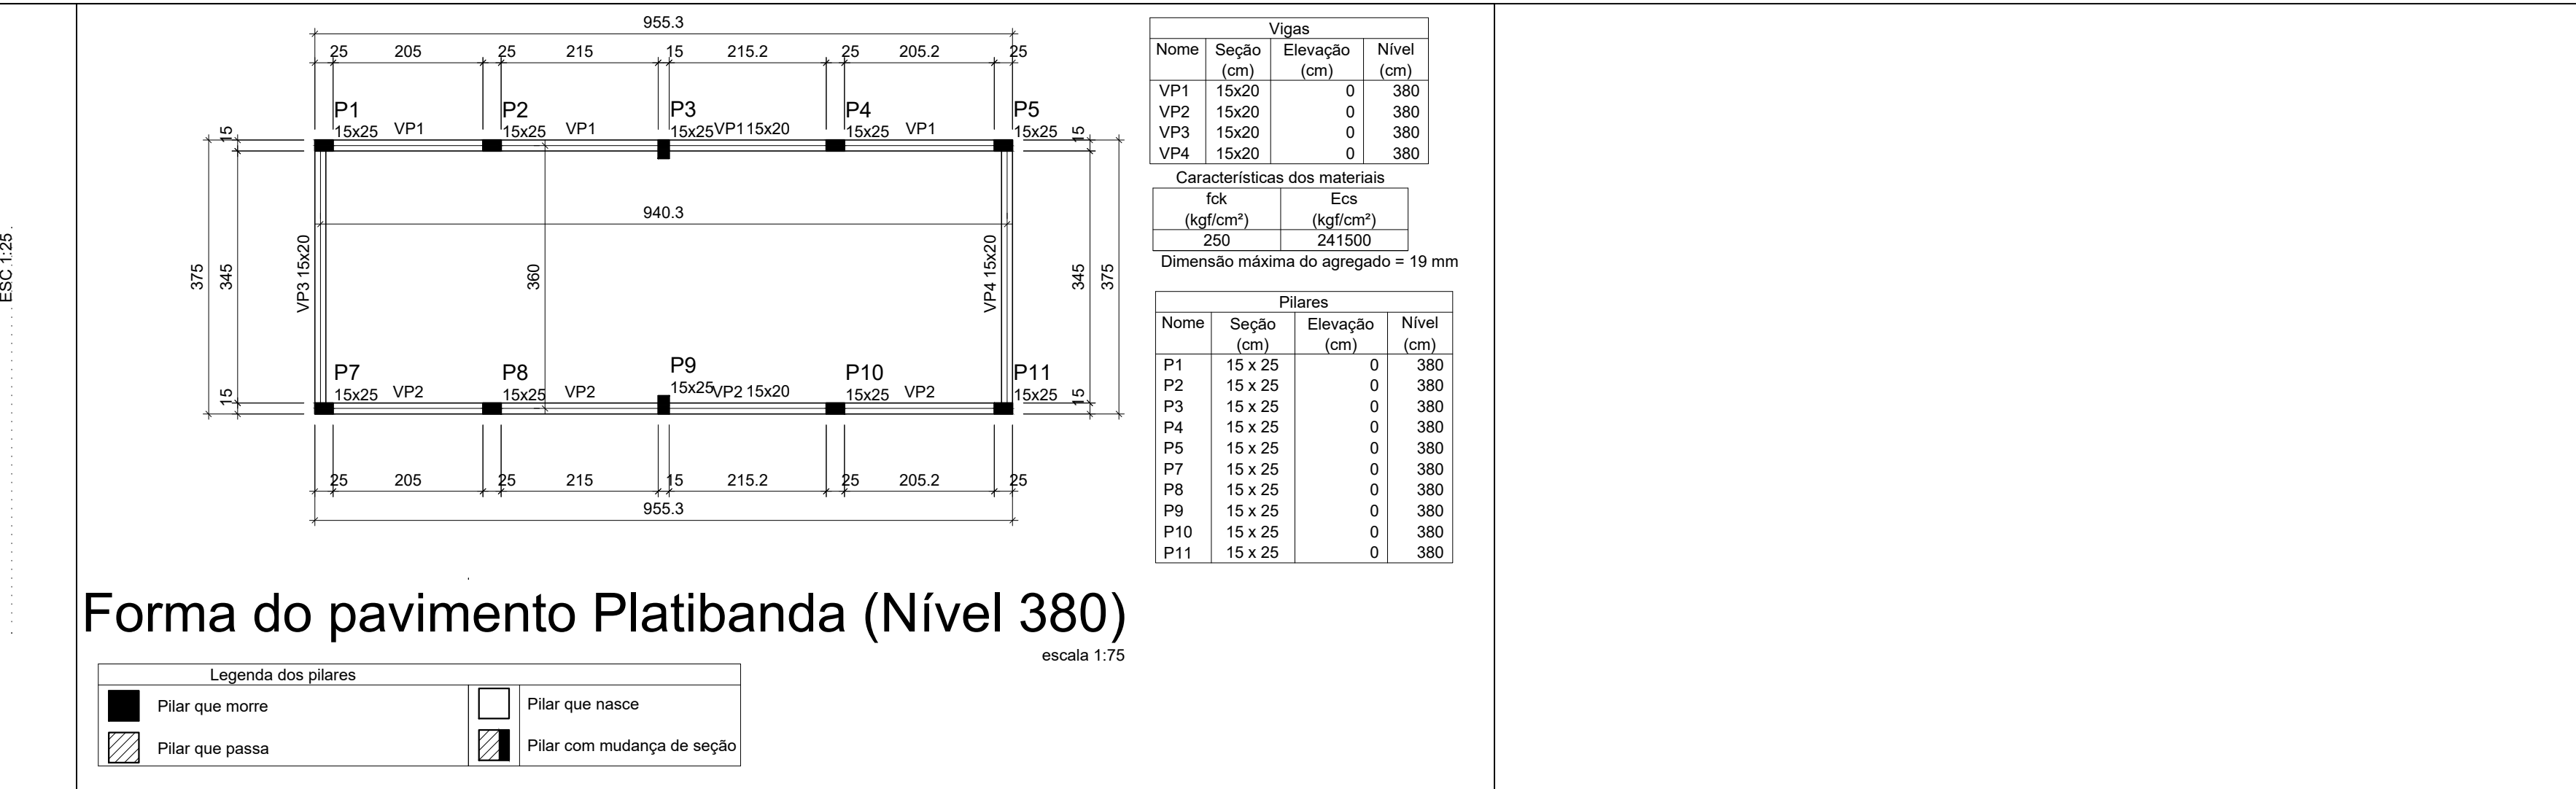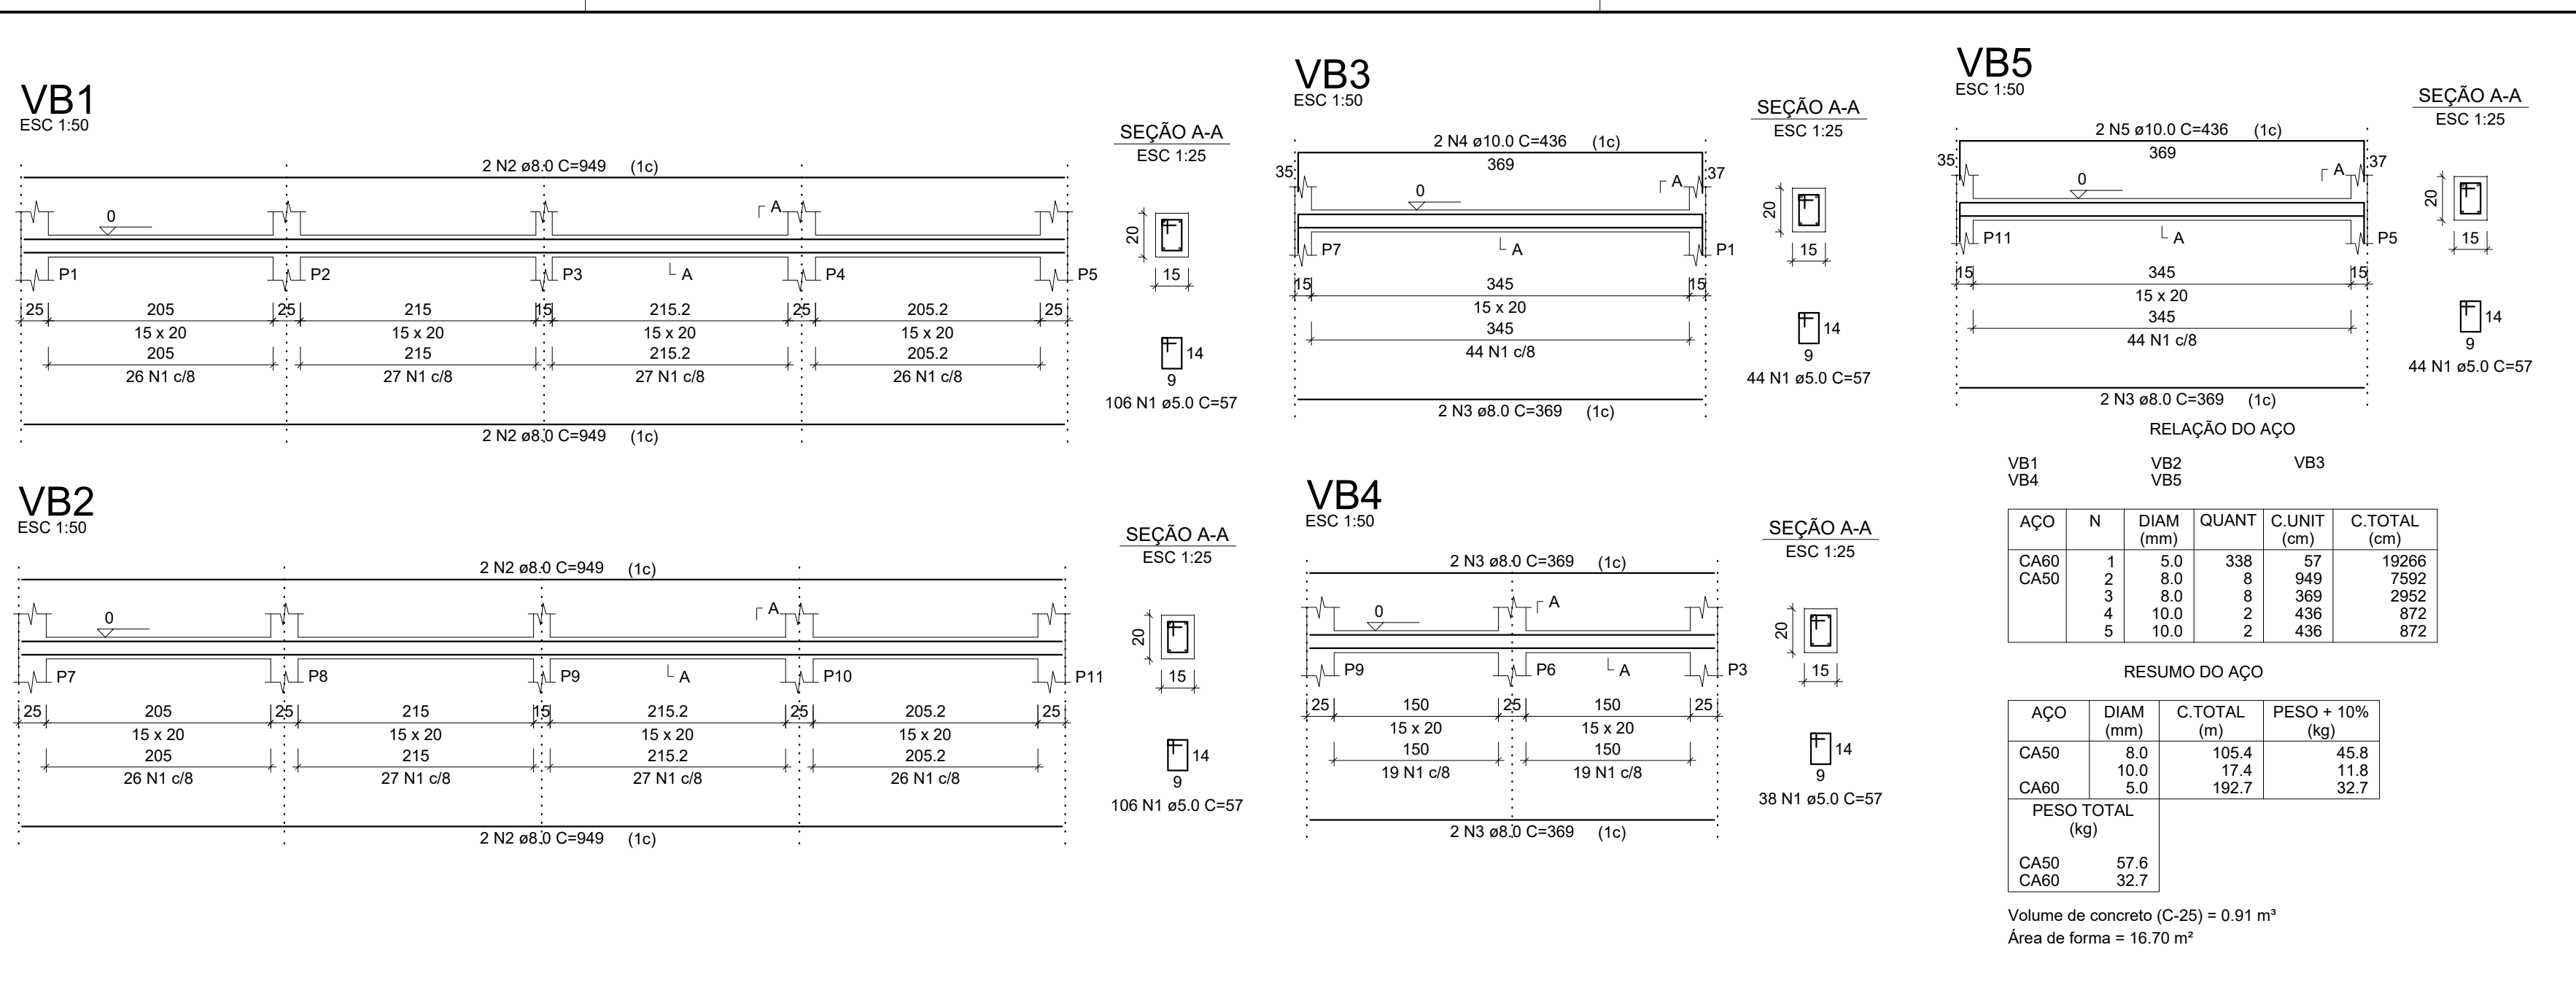 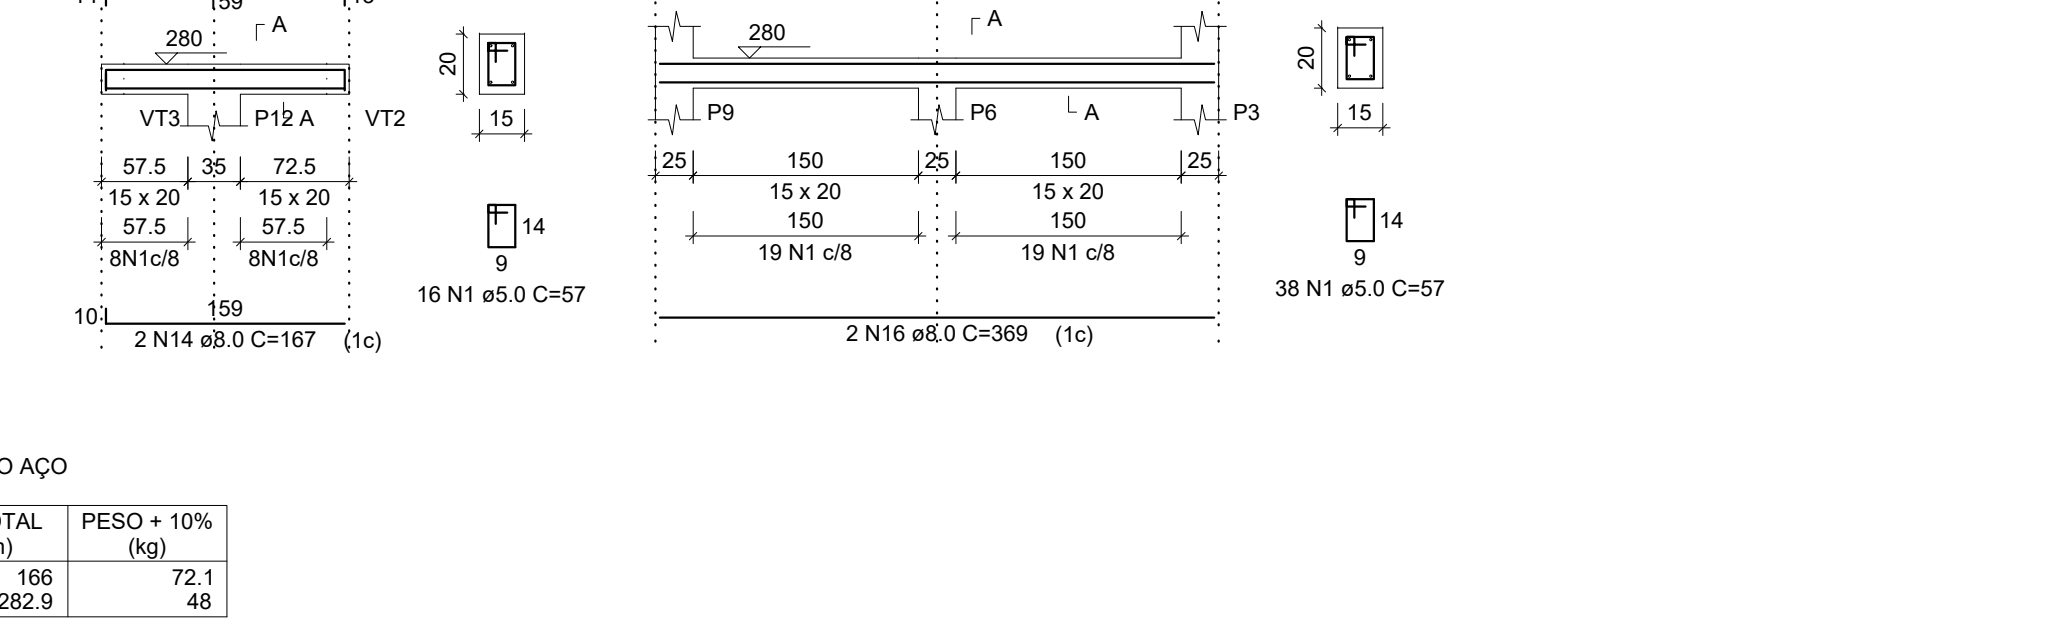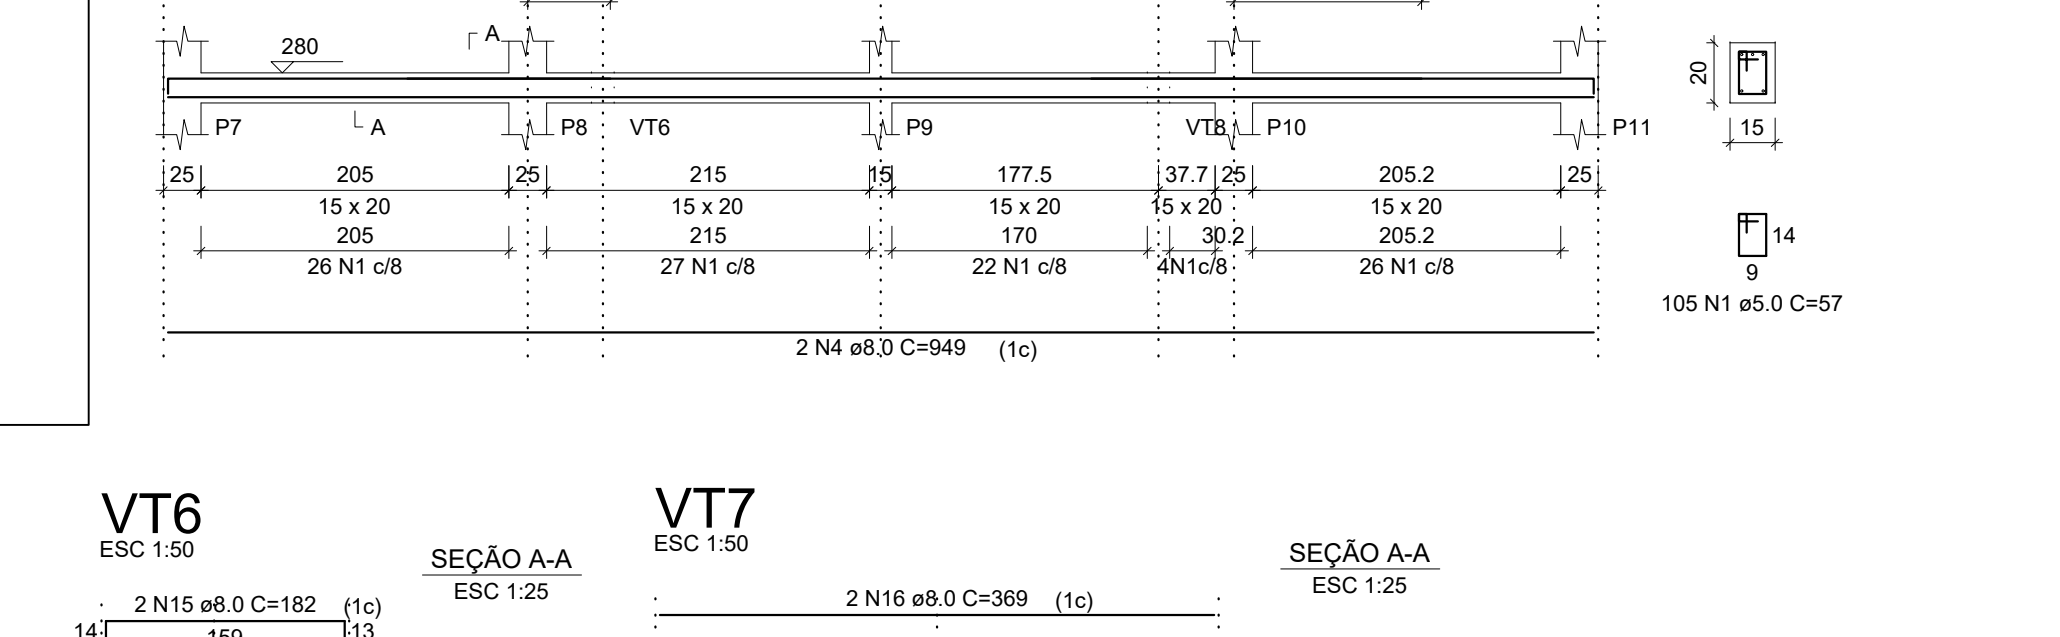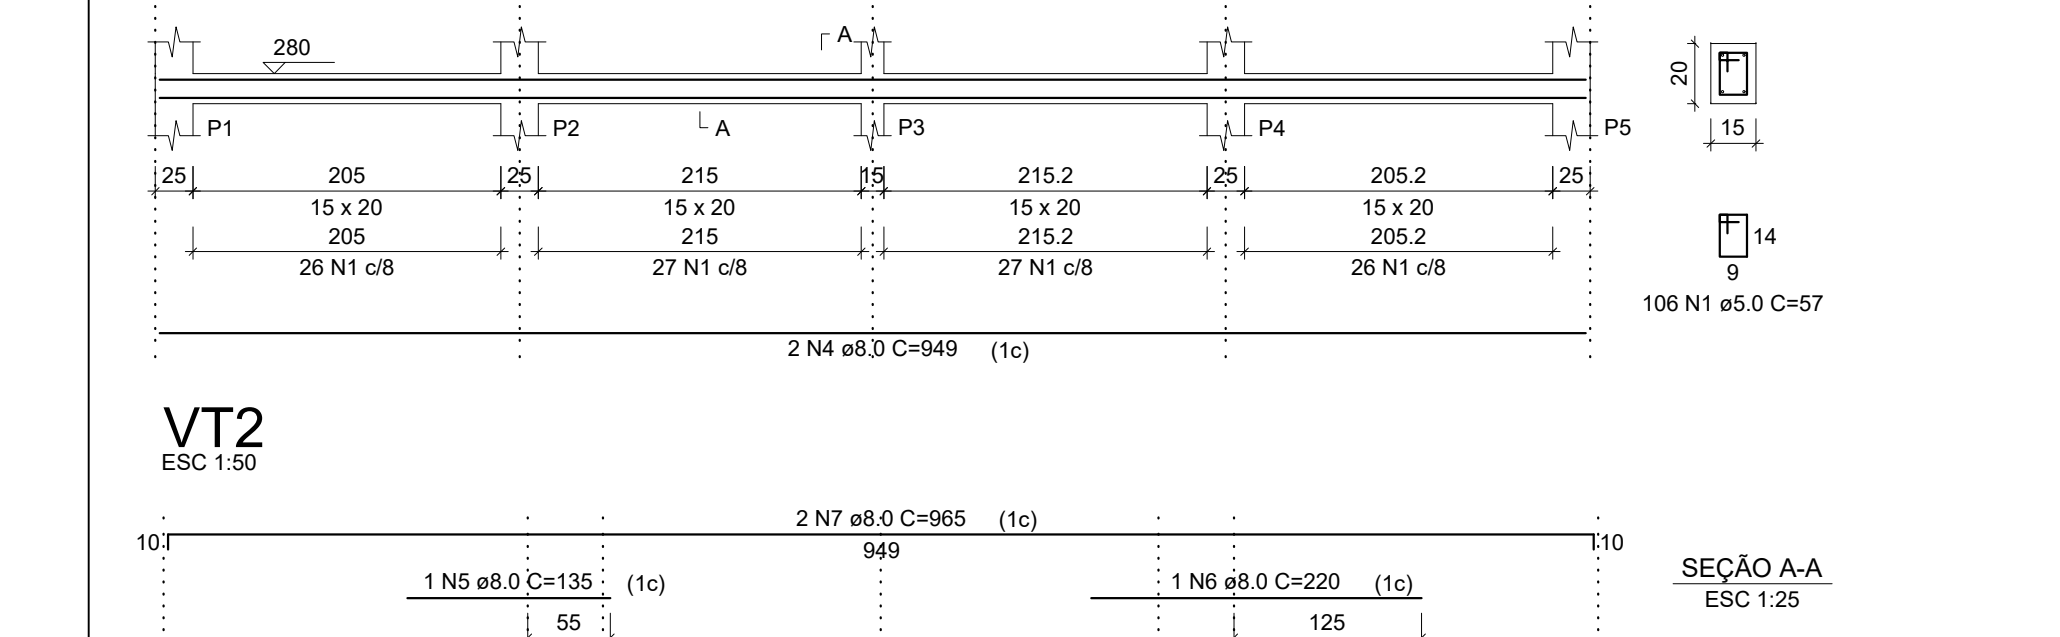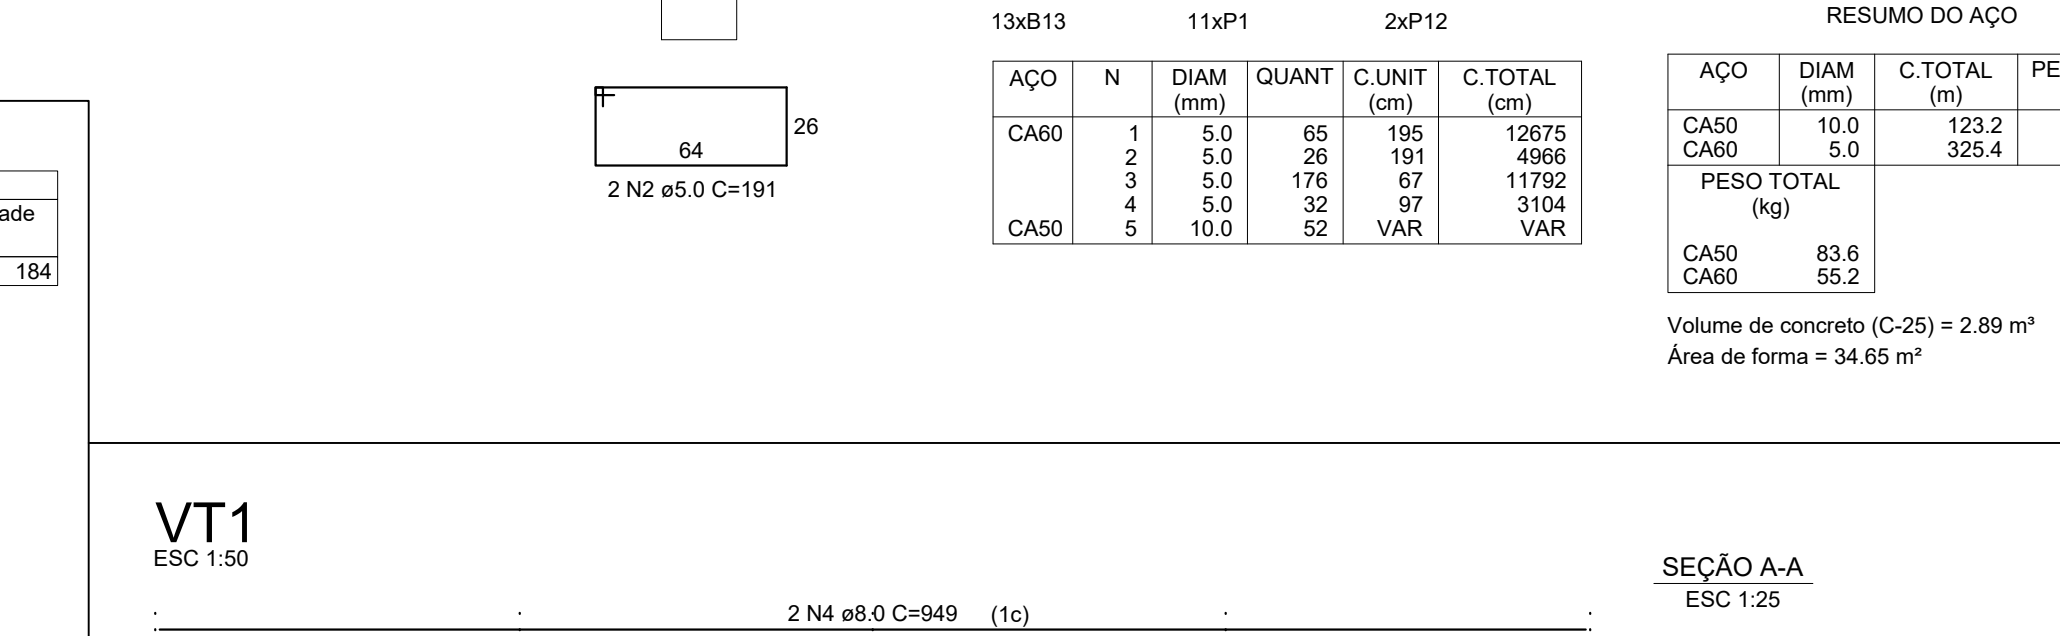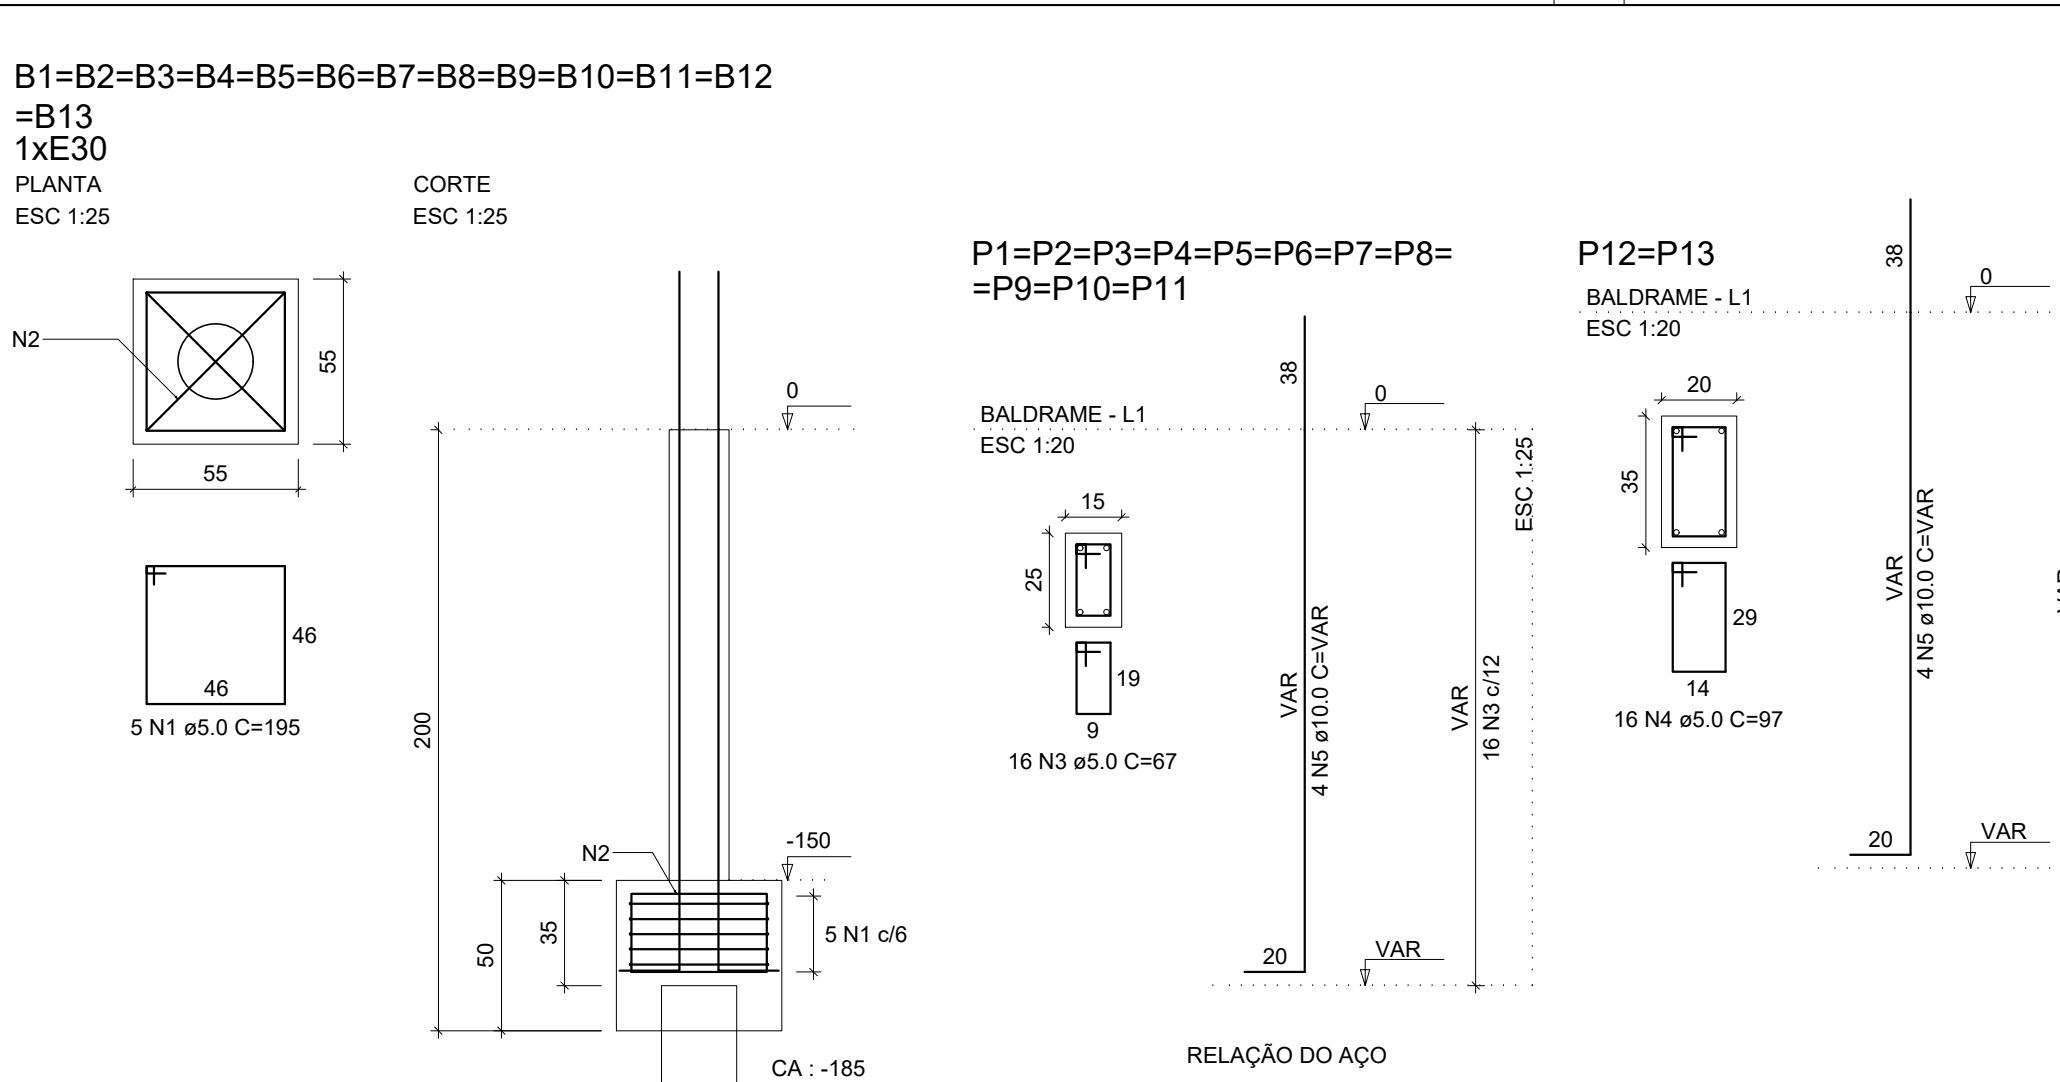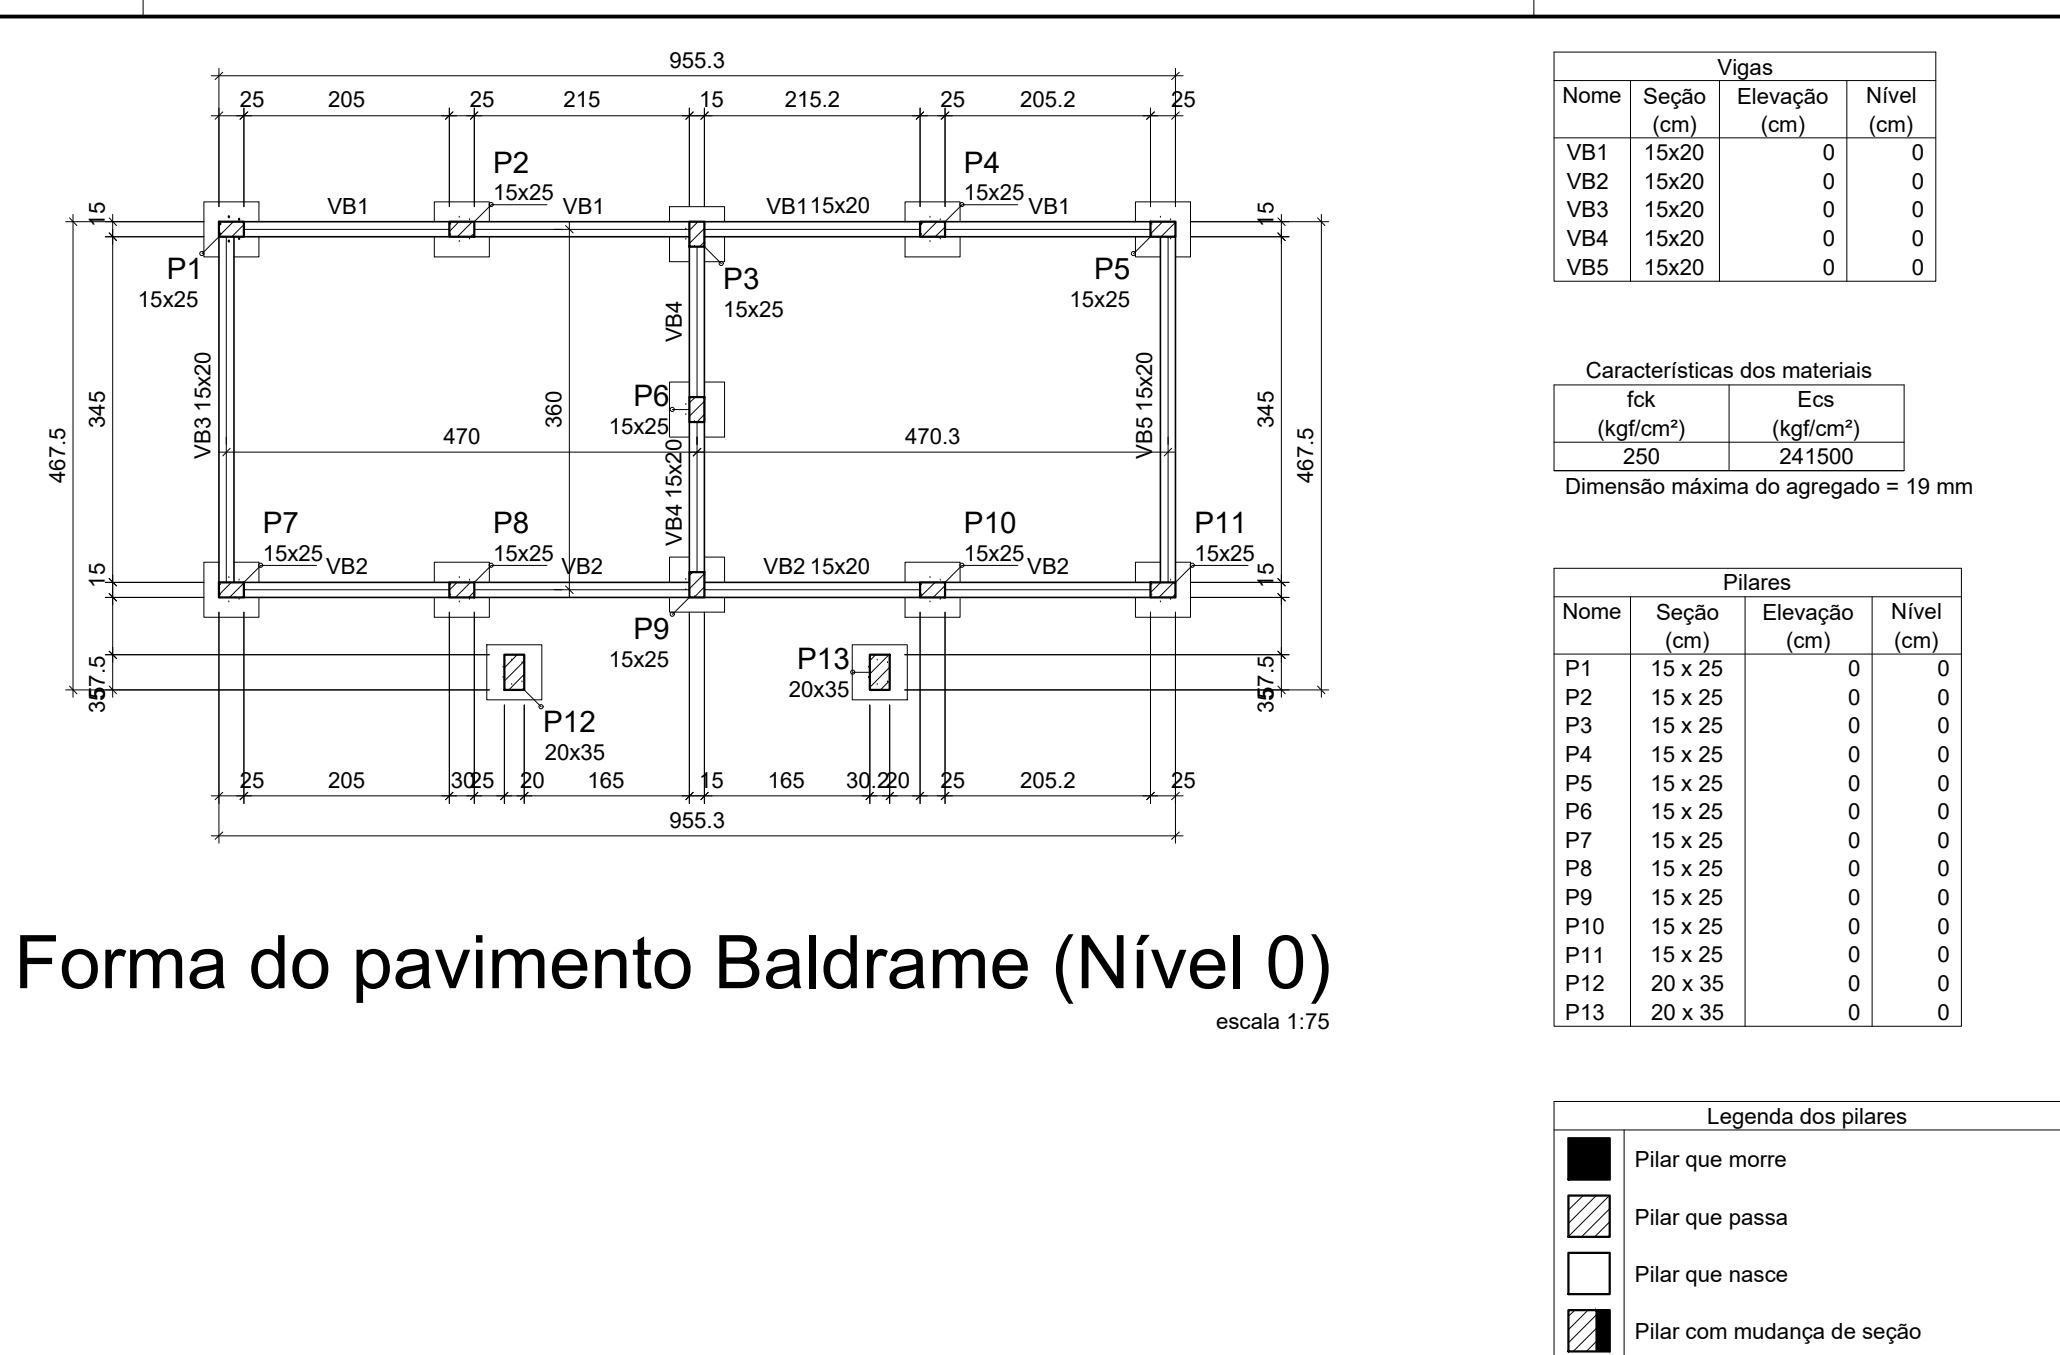

IBAITI

REFORMA DO ESTÁDIO MUNICIPAL JORGE BANUTH

ESQUEMA DE PROJETO

DEPARTAMENTO DE ENGENHARIA MUNICIPAL

RESPONSÁVEL TÉCNICO: CARLOS ALBERTO MAIA TABALITA

ÁREAS: 44,34 m²

PROJETO: ESTRUTURAL SANITARIOS PUBLICOS

1/2