



PLANTA SUPERIOR  
ESCALA: 1/100

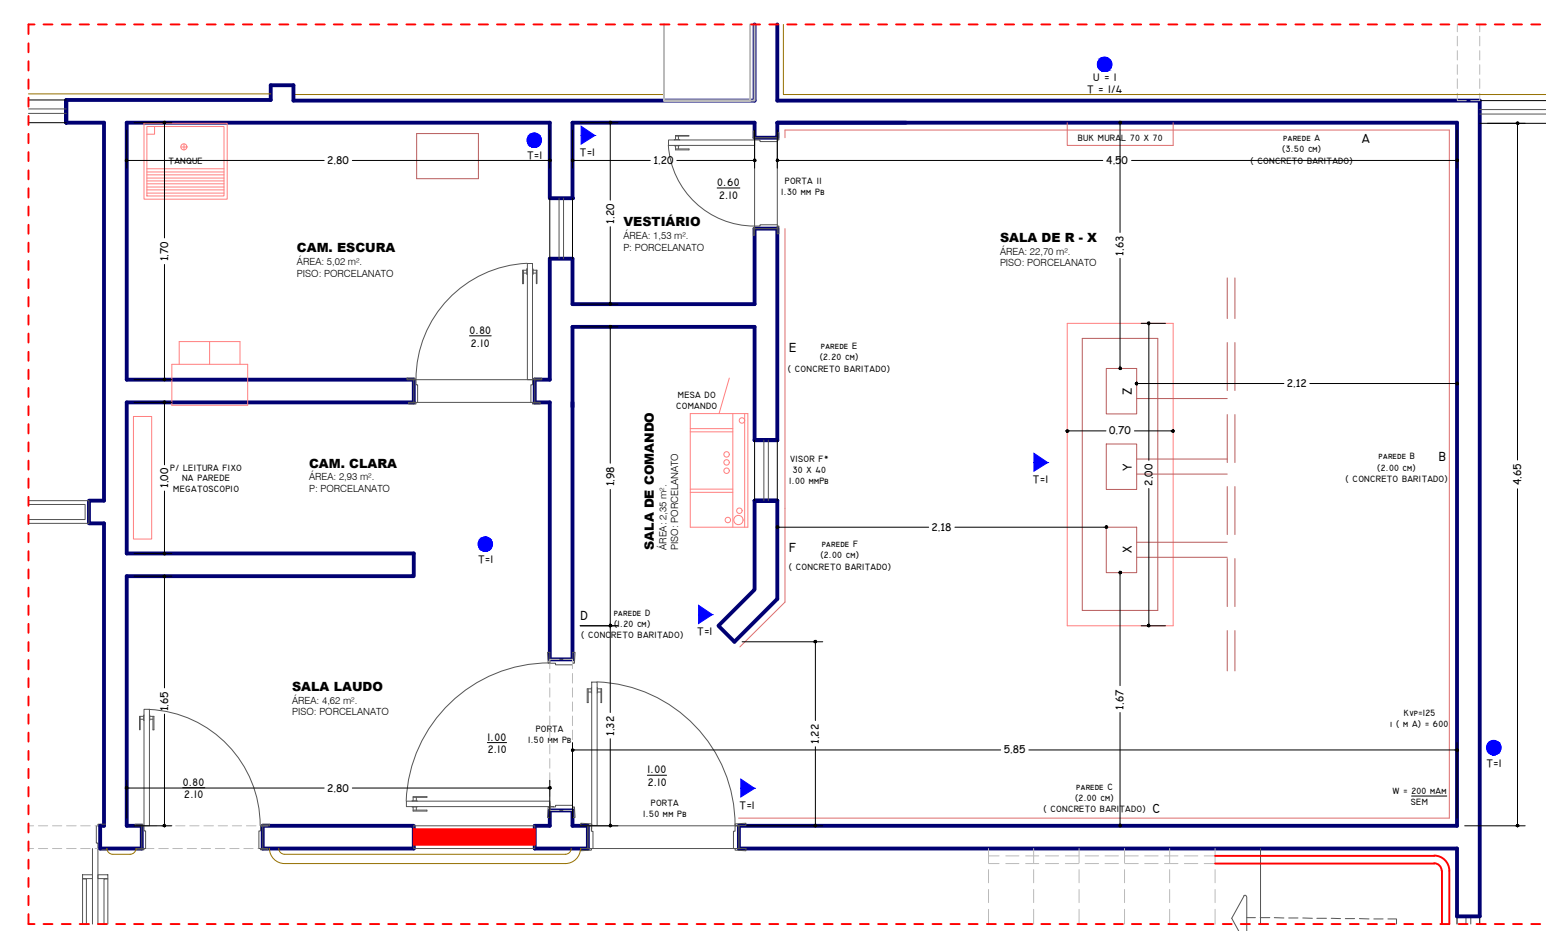

PLANTA SALA DE RAI O X  
ESCALA: 1/200

CARACTERÍSTICAS DO EQUIPAMENTO  
Tipo: Raio X Convencional  
Marca: Philips  
Modelo: MM17000 500 mA Alta Frequência  
Tensão Máxima: 125 kVp  
Corrente (mA) por tempo Máximo: 500 mA/segundo  
Tempo Máximo: 0,1 segundos

ÁRVORES			
LEGENDA	NOME POPULAR	QTD	
	Árvores existentes à serem renovadas	16,00	
	Árvores à serem plantadas	32,00	
	Proteção formigão		

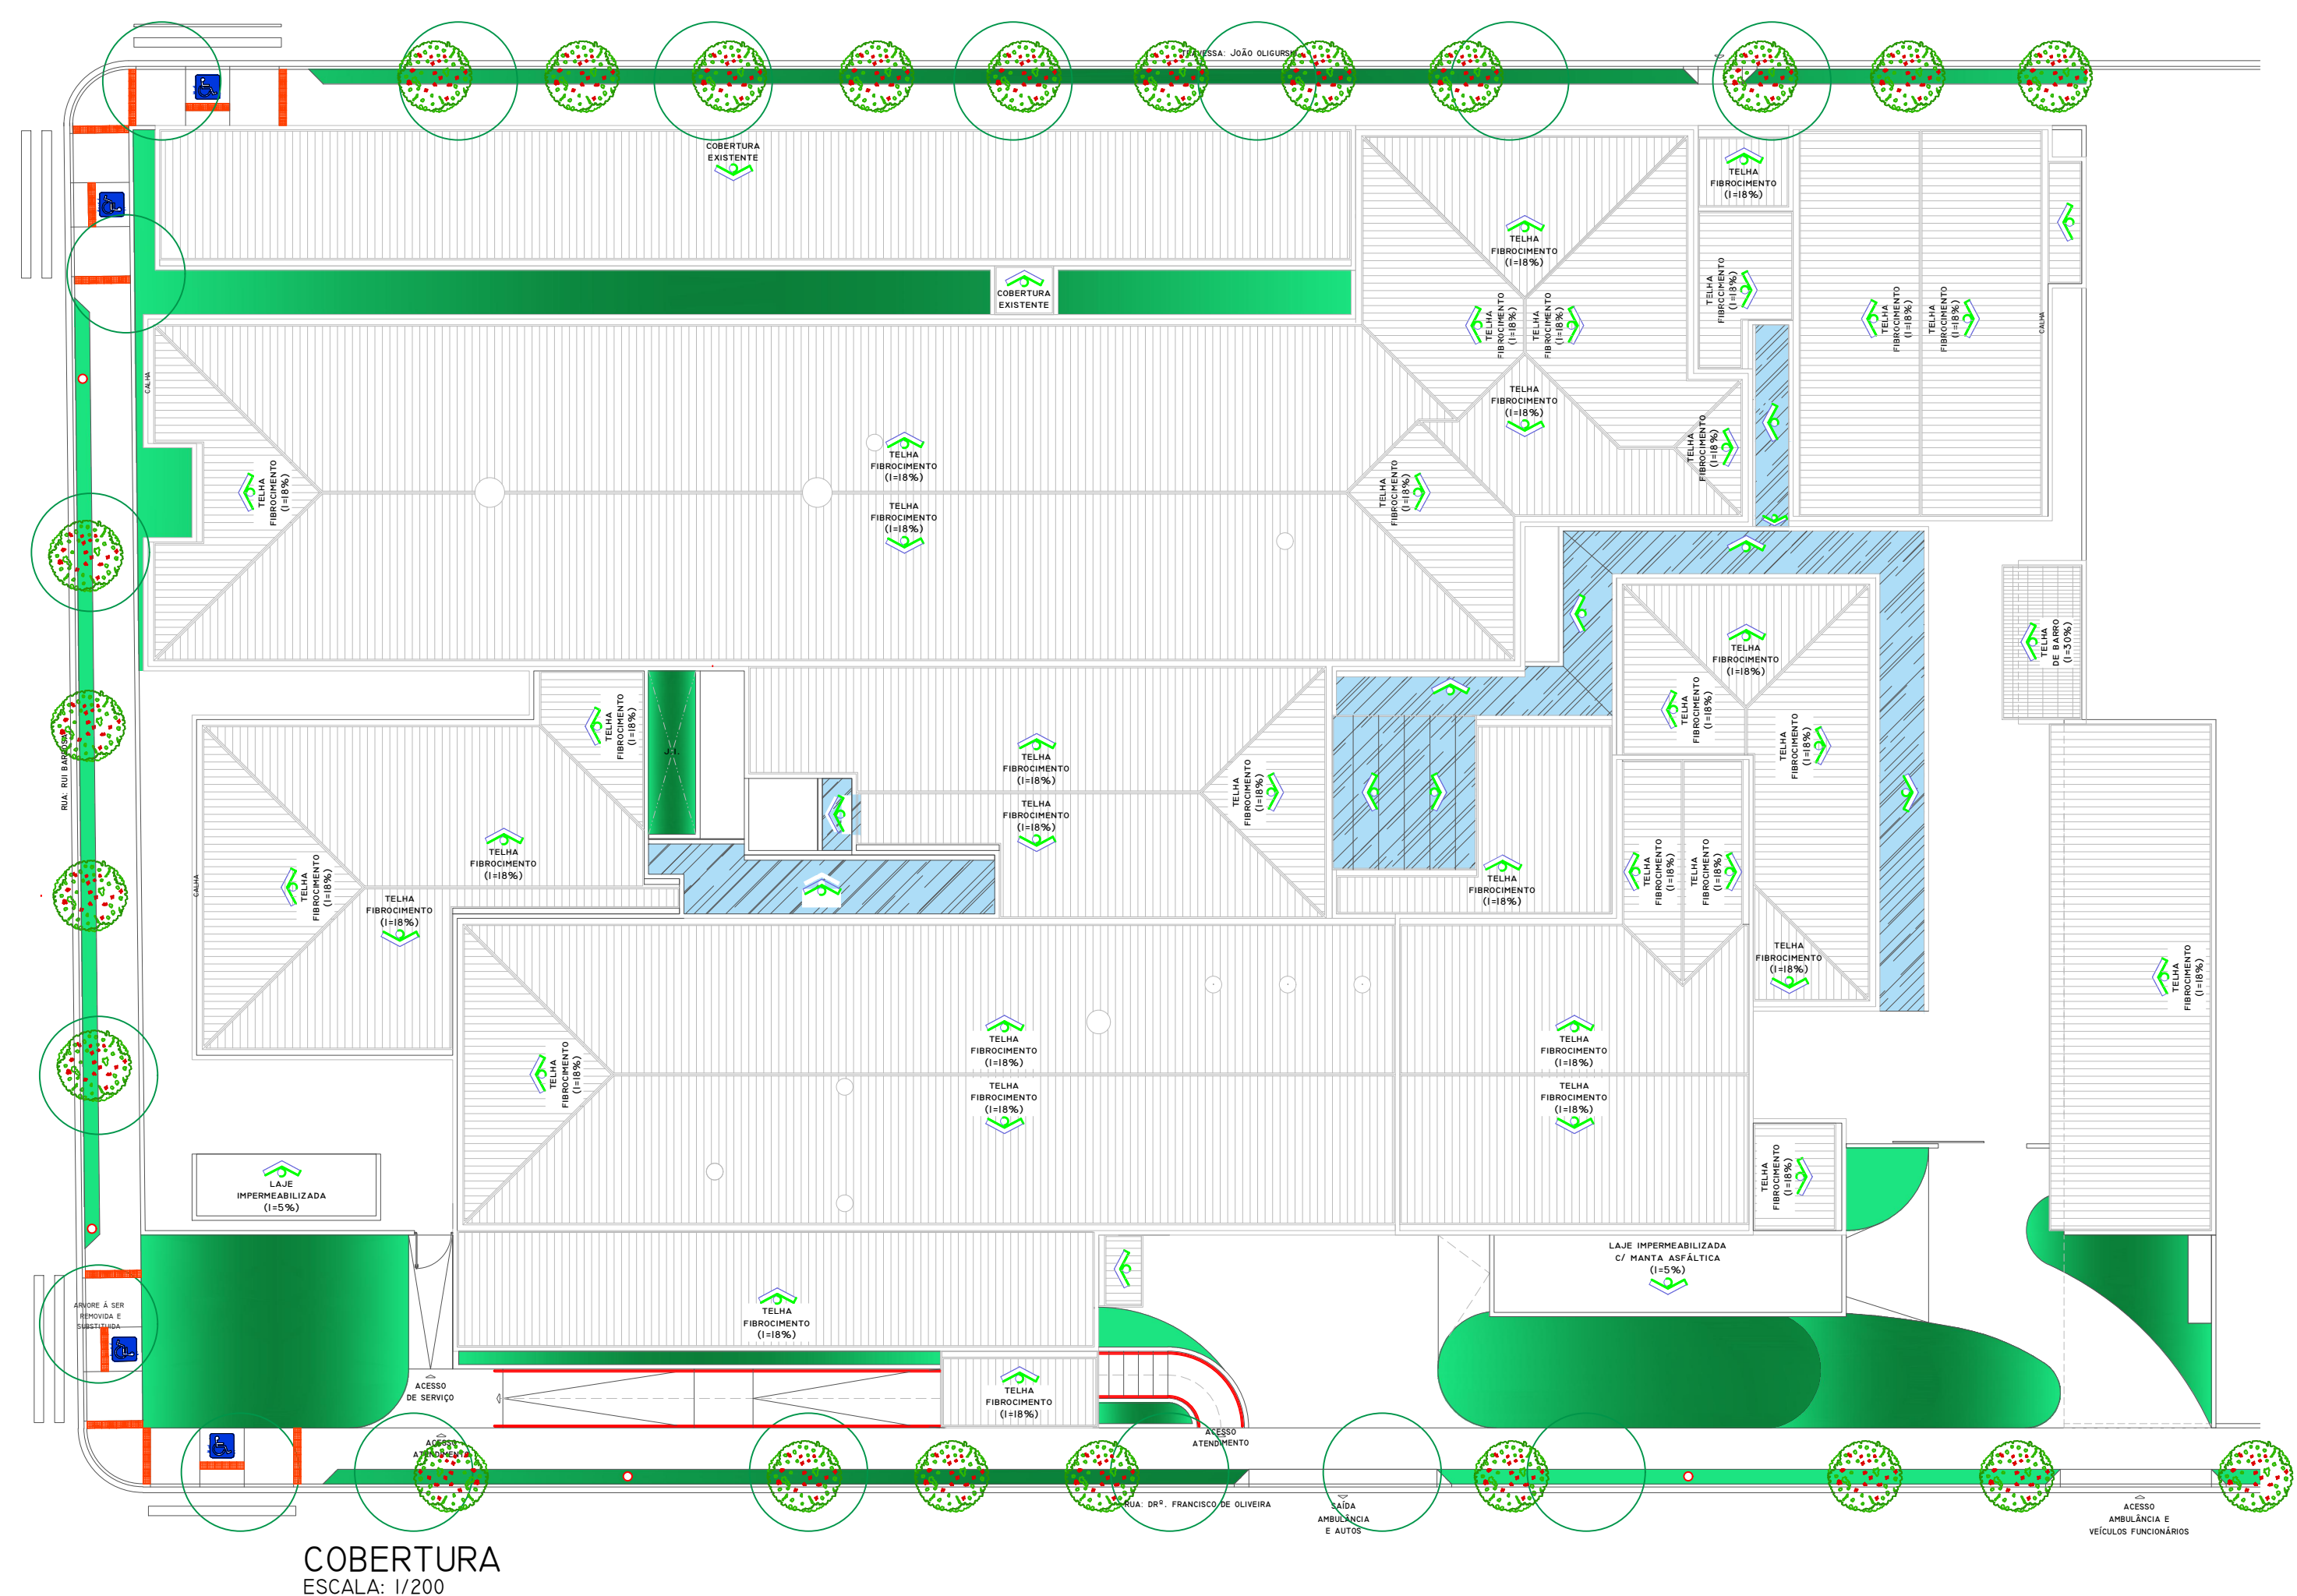

COBERTURA  
ESCALA: 1/200



LOCALIZAÇÃO  
SEM ESCALA

PROJETO:	ARQUITETÔNICO	PROJETO:	AR-02/03
RESPONSÁVEL TÉCNICO:	ANTONIO VINCENZI CREA - 100420/010	PREFEITO / GESTÃO:	ANTONELY C. A. DE CARVALHO 2017/2020
DATA:	OUTUBRO 2017	DESENHO:	ADILSON BERNARDES
		OBJETO:	REFORMA E AMPLIAÇÃO DO HOSPITAL MUNICIPAL DE IBATÃ