




ELEVÇÃO FRONTAL
ESCALA: 1/100

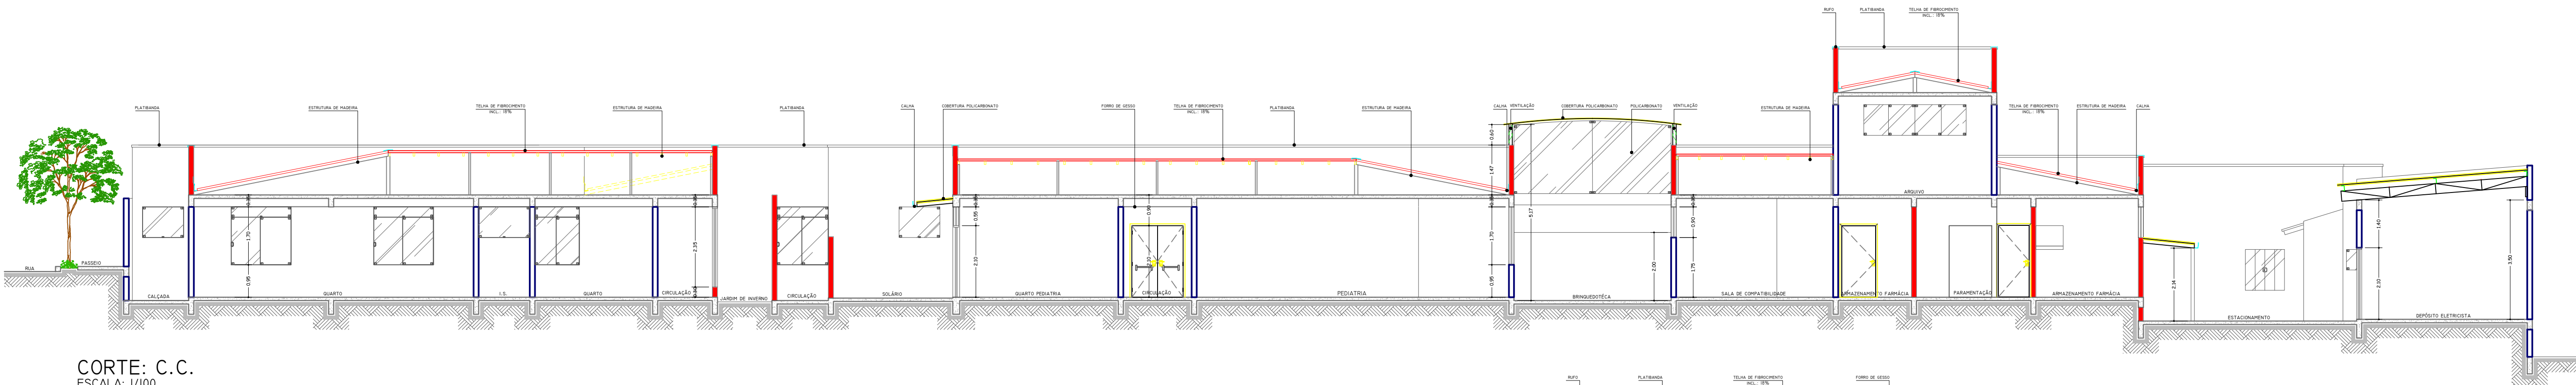


CORTE: C.C.
ESCALA: 1/100

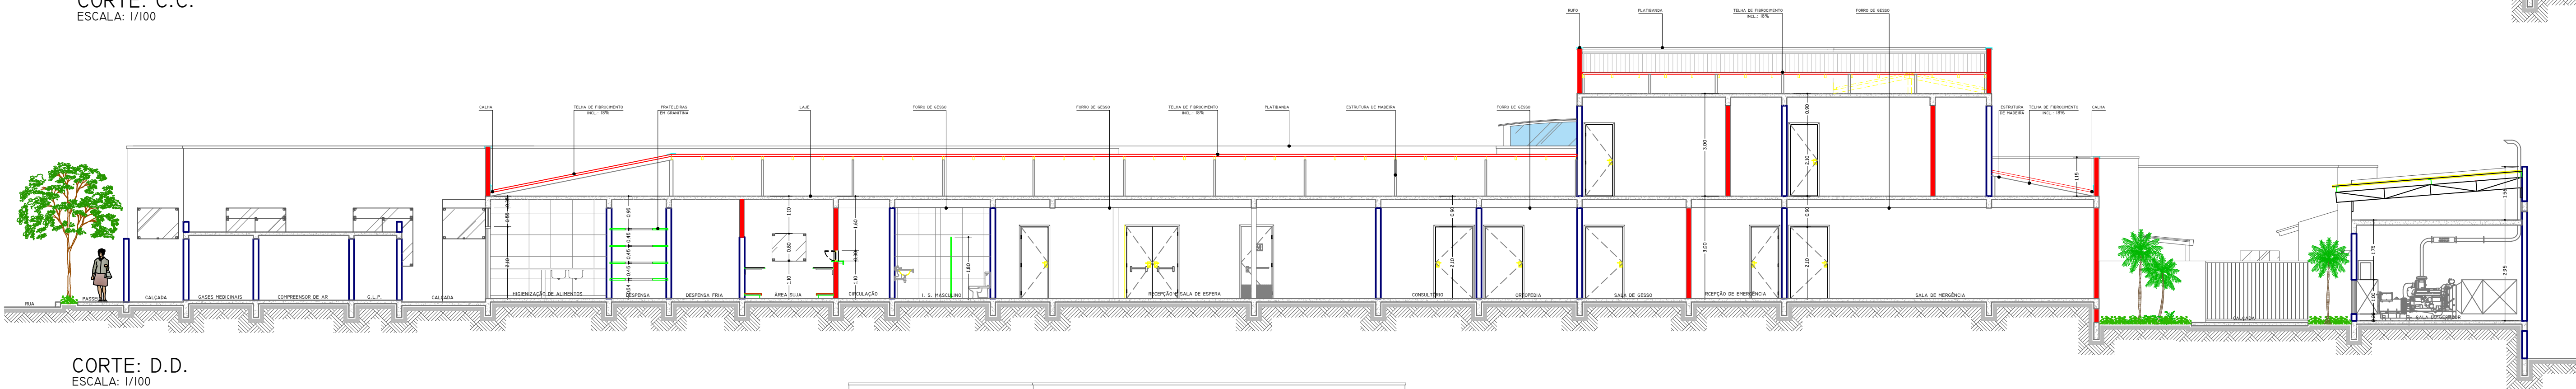

CORTE: D.D.
ESCALA: 1/100

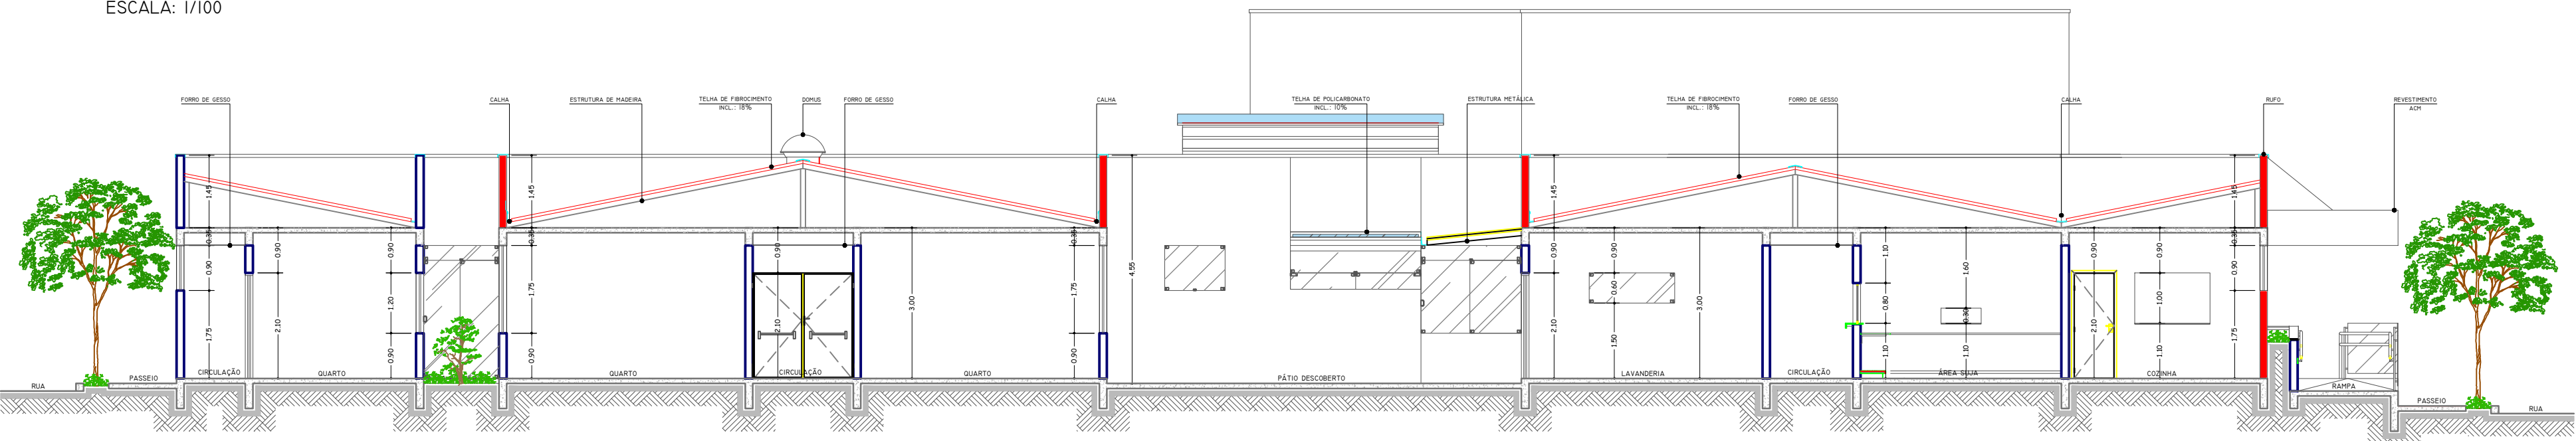


CORTE: A.A.
ESCALA: 1/100

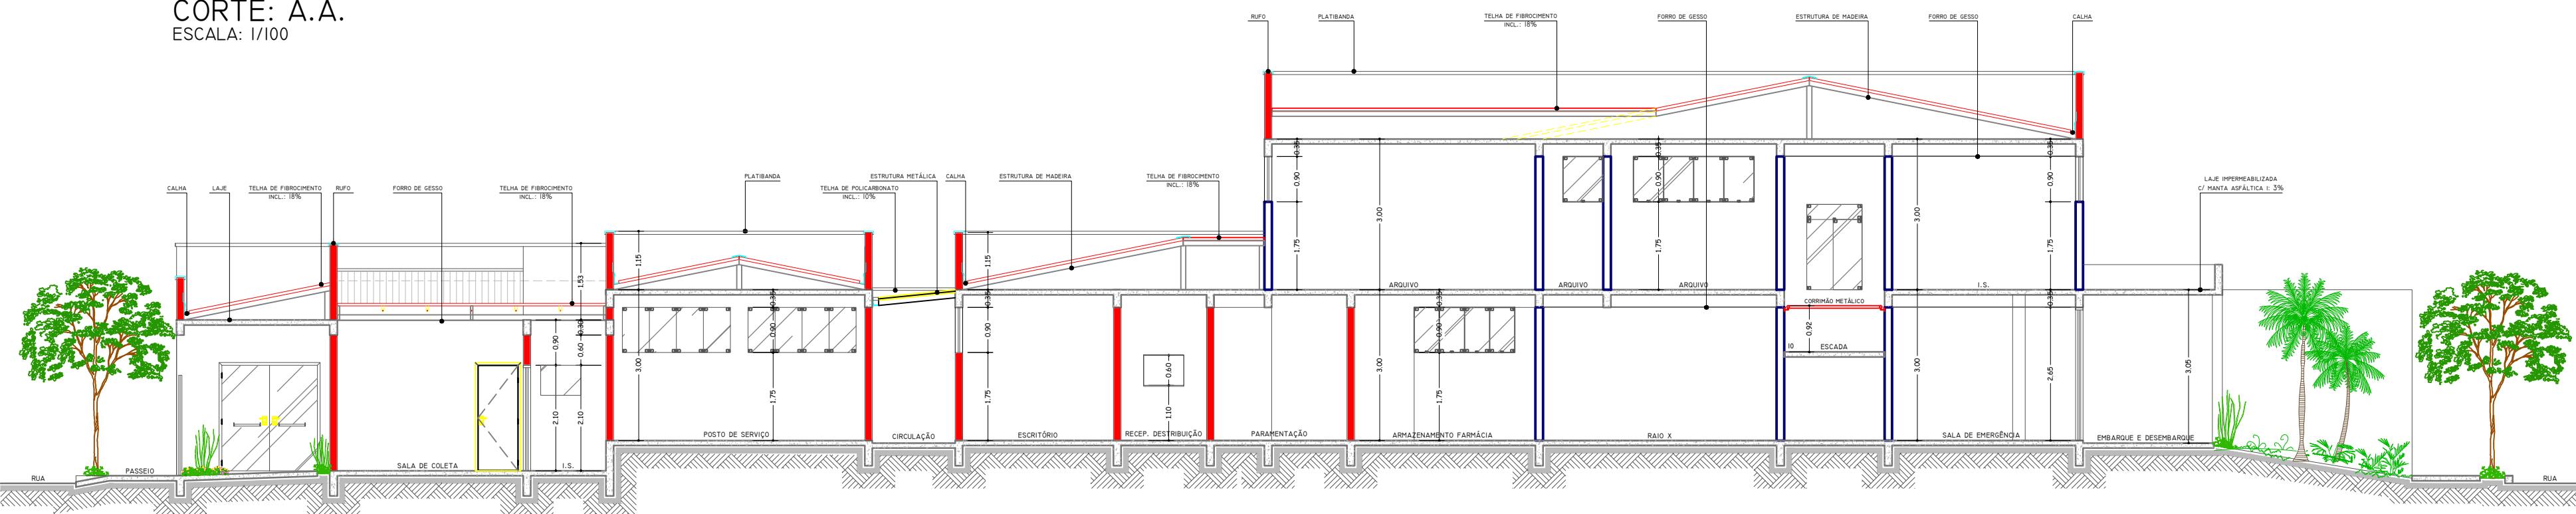


CORTE: B.B.
ESCALA: 1/100



CORRIMÃO BATE/MACA

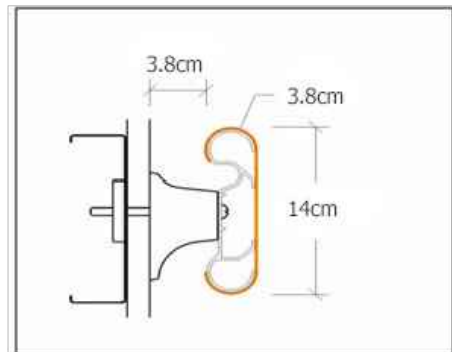

BATE MASCAS

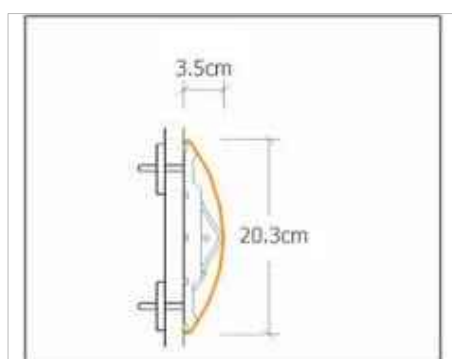

PROJETO	ARQUITETÔNICO		PROJETO	AR-03/03
RESPONSÁVEL TÉCNICO	ANTONIO VINCENZI COPSA - PÓS-GRADUADO		PREFEITO / GESTÃO	ANTONELY C. A. DE CARVALHO 2017/2020
DATA	OCTUBRO 2017	ELABORADO	ADILSON BERNARDES	REFORMA E AMPLIAÇÃO DO HOSPITAL MUNICIPAL DE IBAITI