




NOTAS

- PARA TOMADAS NÃO ESPECIFICADAS SERÁ CONSIDERADO 100W
- PARA TODA A TUBULAÇÃO NÃO ESPECIFICADA SERÁ DE 3/4"
- PARA DISJUNTORES COM DR TETRA POLAR ENCONTRAM-SE 2 FASES DESTINADAS A INSTALAÇÃO DO CIRCUITO E OUTRAS 2 PARA O DR
- TODAS AS PARTES METÁLICAS DA INSTALAÇÃO, NÃO DESTINADAS A CONDUZIR CORRENTE ELÉTRICA DEVERÃO SER ATERRADAS.
- O NÍVEL DO ATERRAMENTO NÃO DEVERÁ SER SUPERIOR A 10 OHMS EM QUALQUER ÉPOCA DO ANO.
- TOMADAS COZINHAS SÃO DE 300 W

PLANTA E IMPLANTAÇÃO - TÉRREO
ESCALA: 1/100

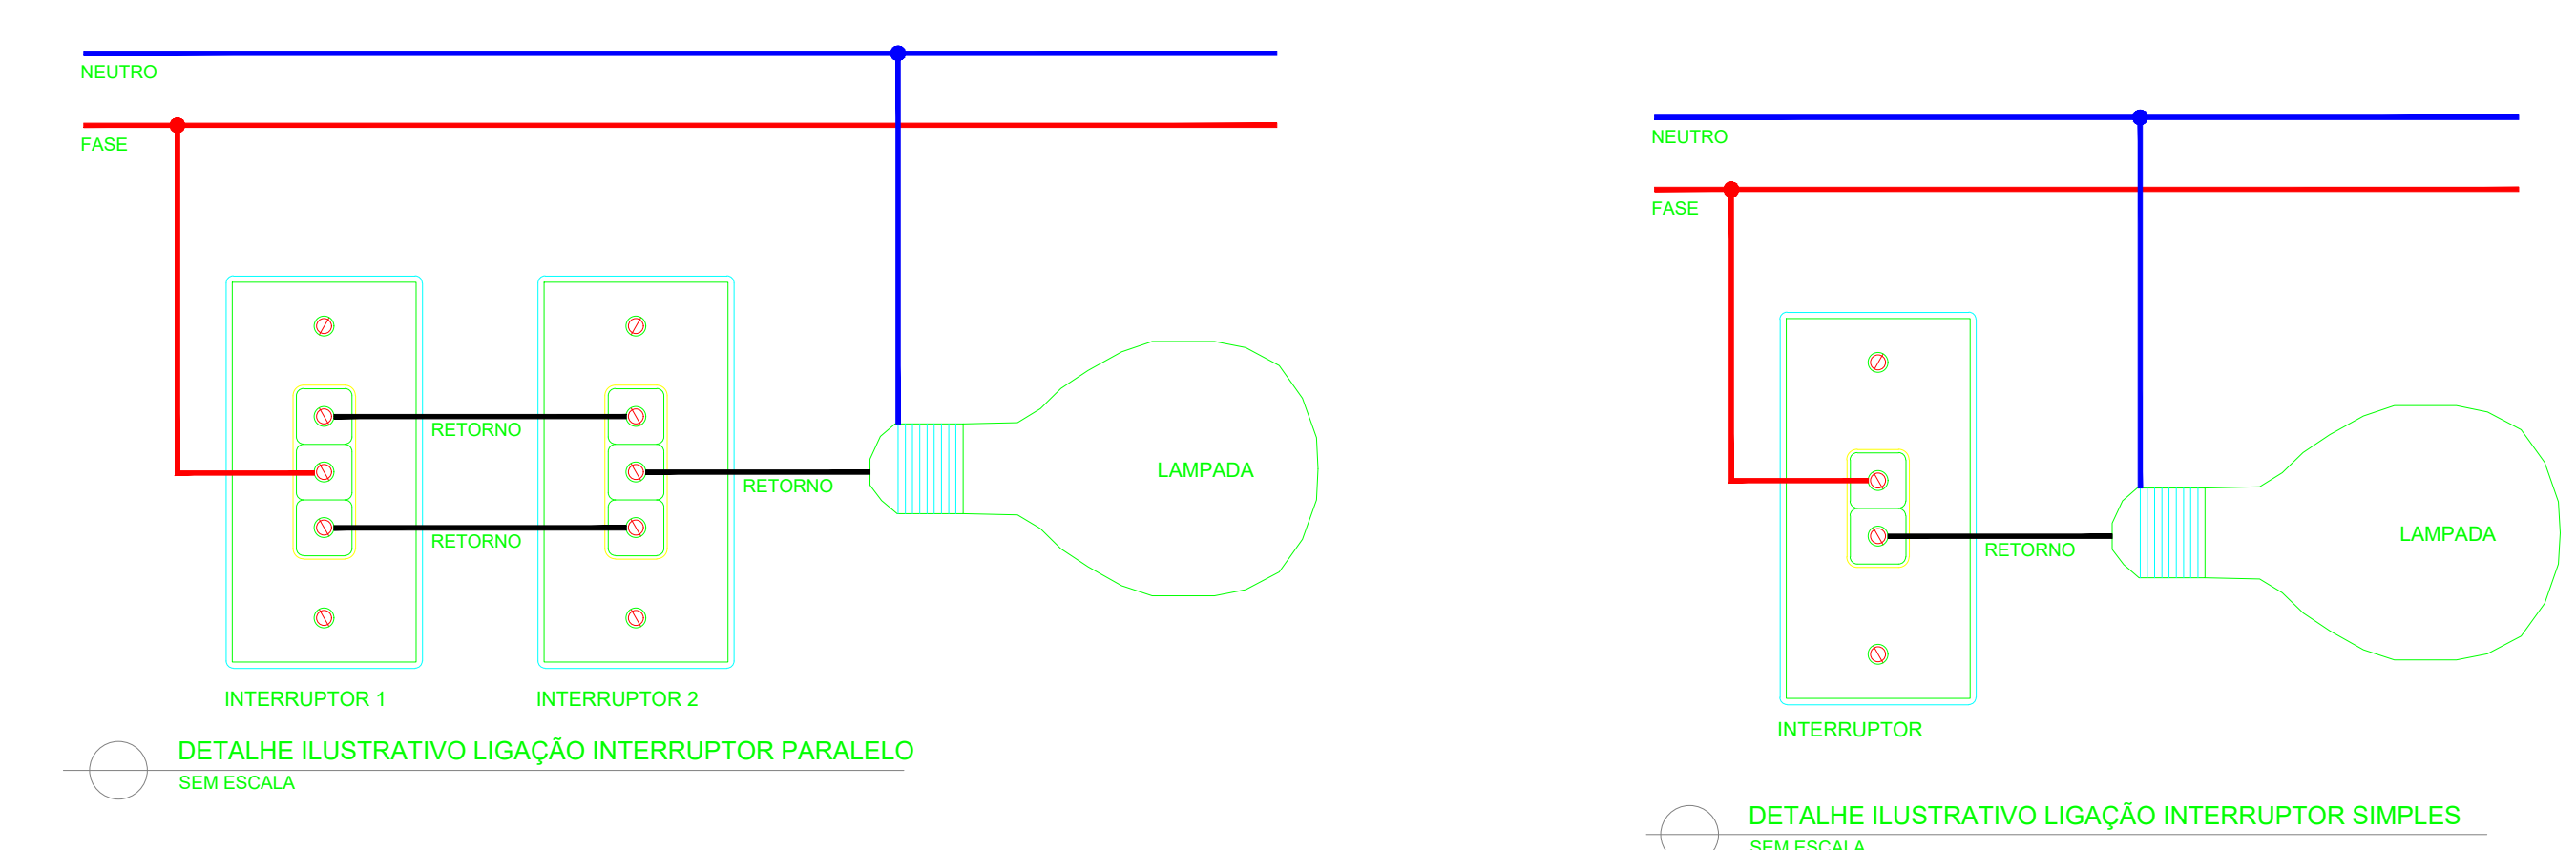

ÁRVORES		
LEGENDA	NOME POPULAR	QTD
Árvore existente a ser removida	Sibipiruna	16.00
Árvore a ser plantada	Maracá-da-serra	32.00
	Poste iluminação	

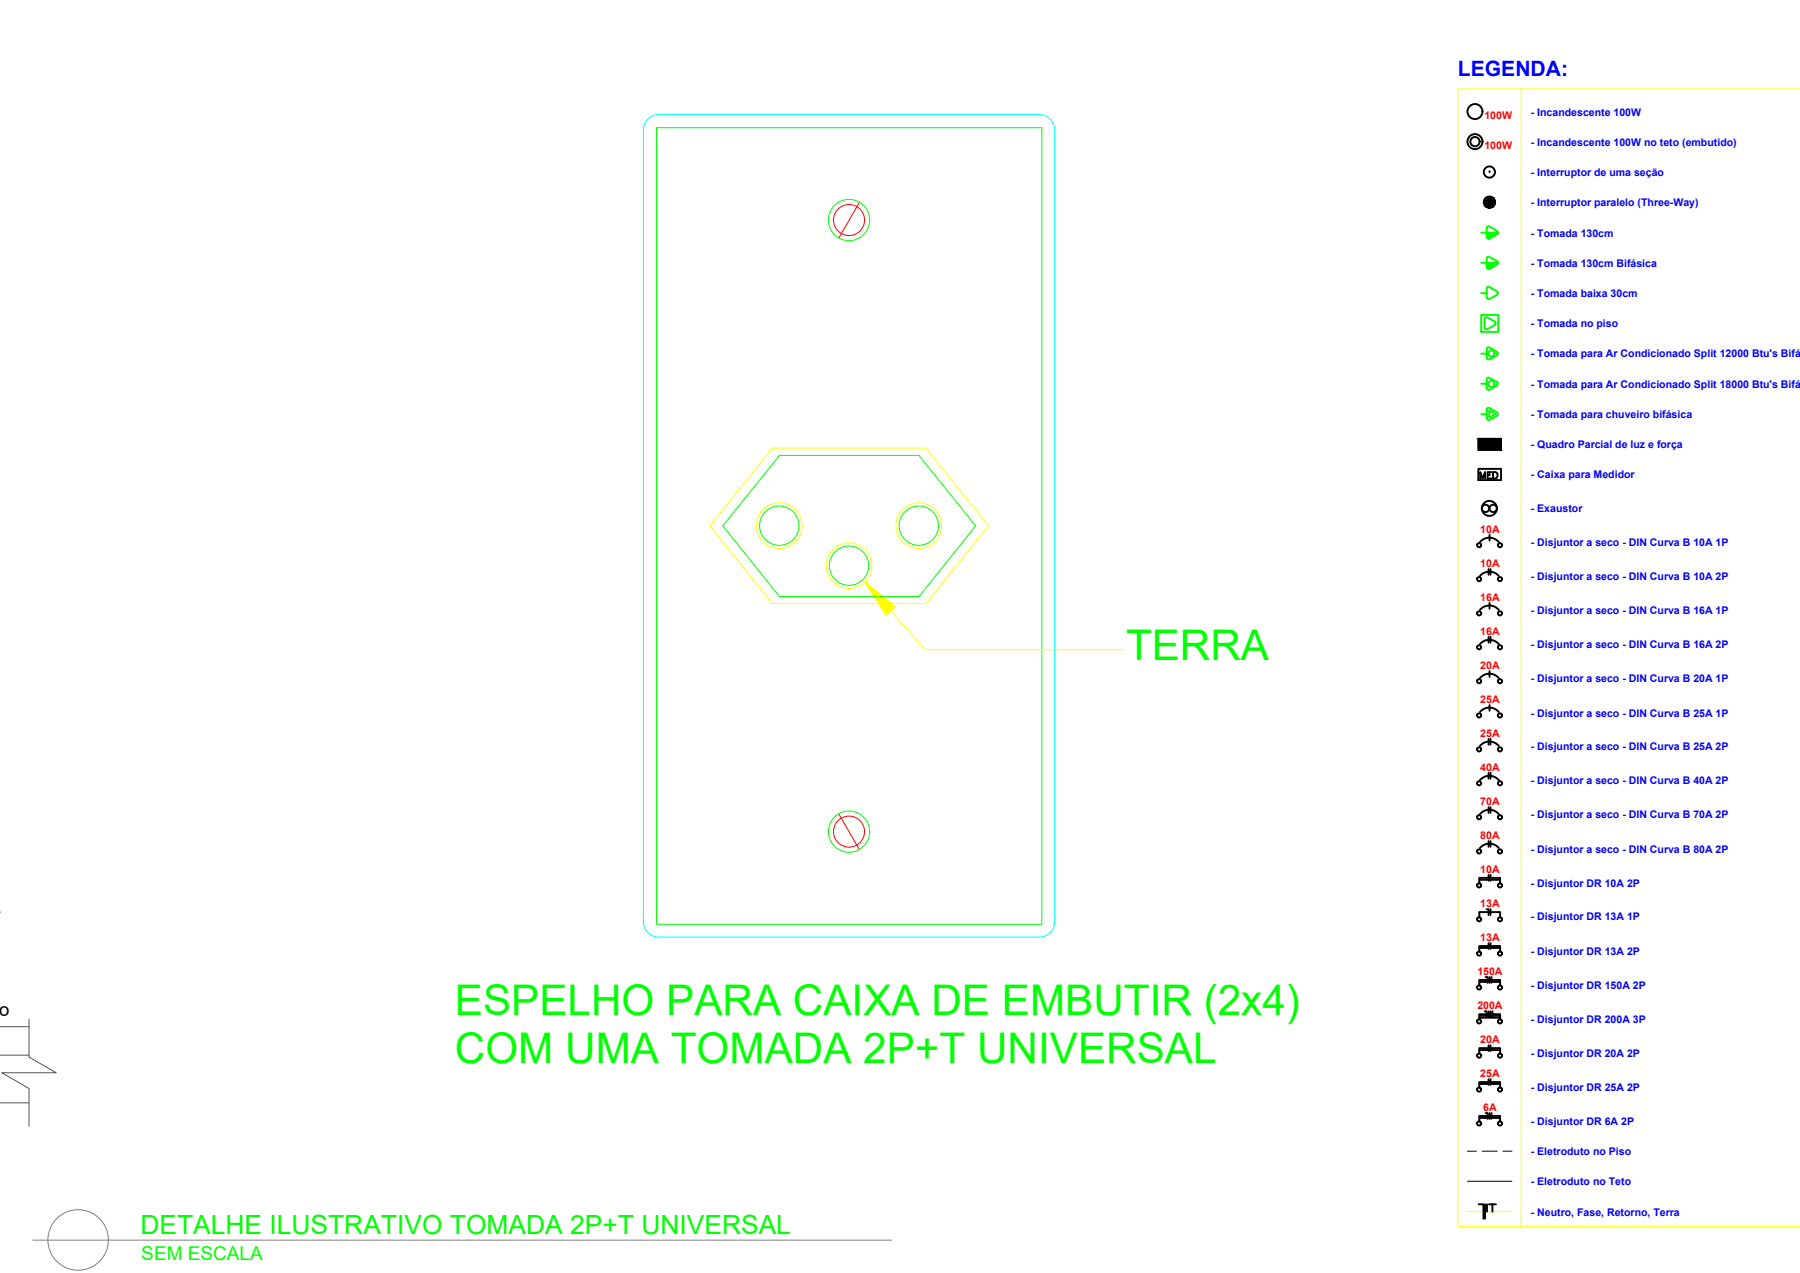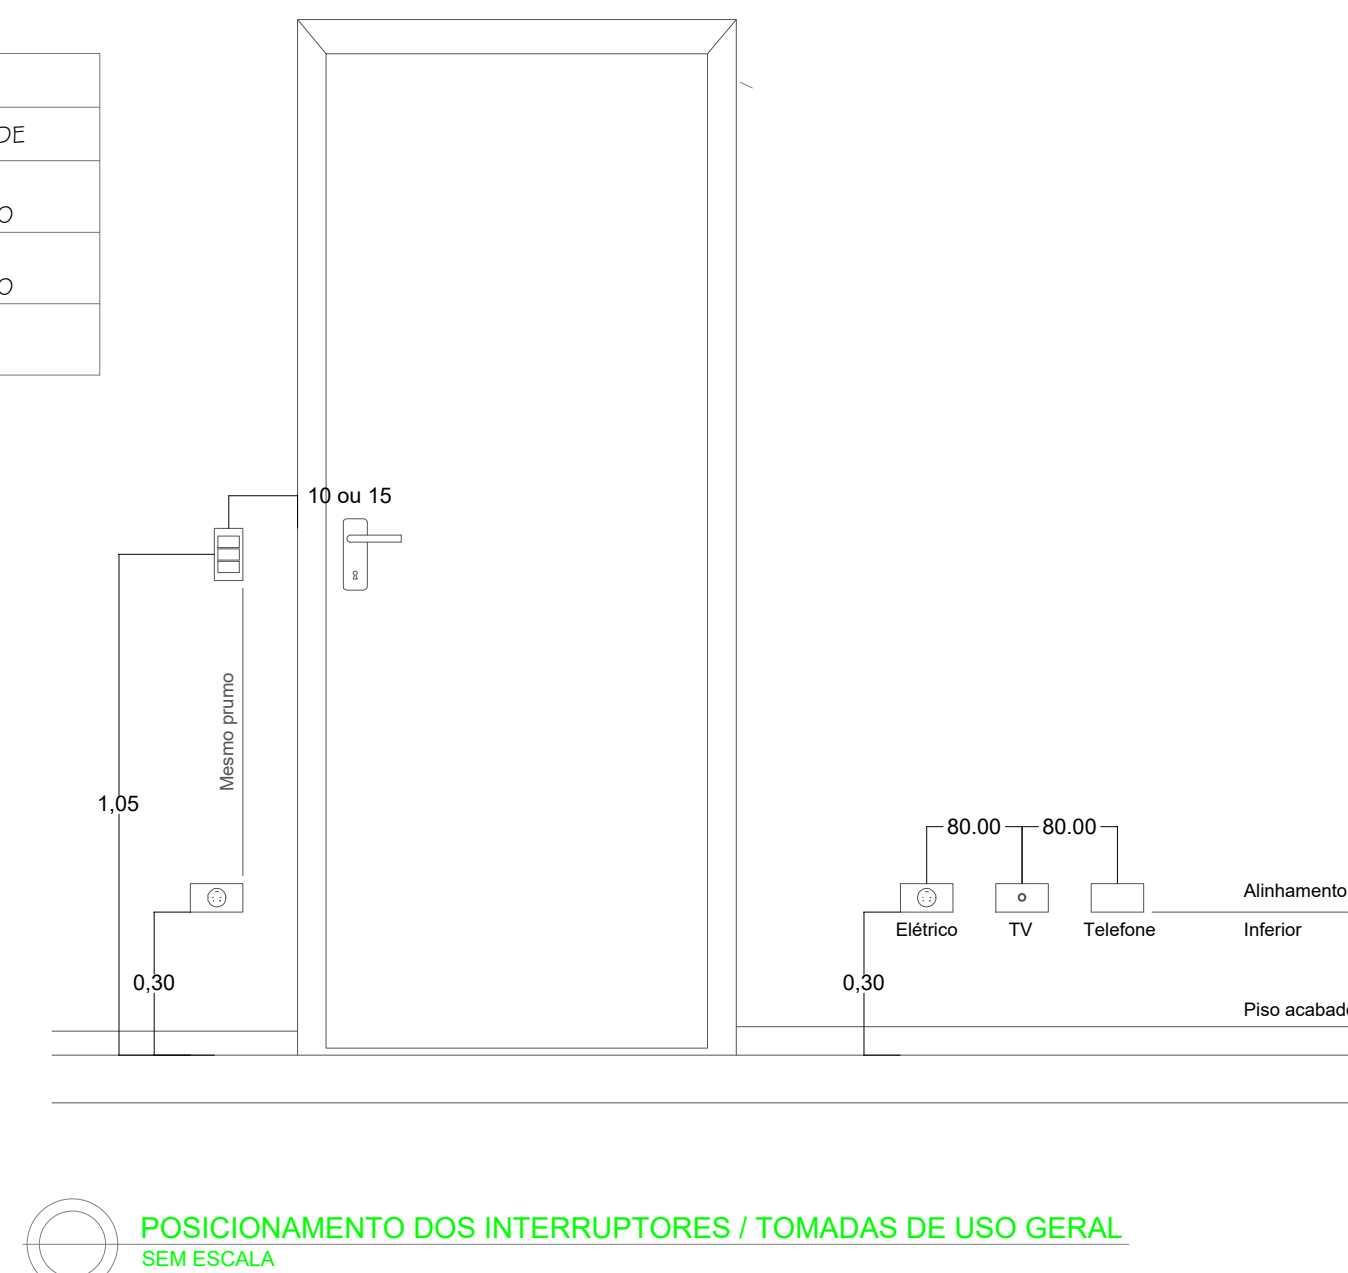

PREFEITO / GESTÃO

2017 / 2020

PREFEITURA MUNICIPAL DE IBAITI, CNPJ: 17.708.054/0001-41

PLANEJAMENTO E PROJETO:

DEPARTAMENTO DE ENGENHARIA MUNICIPAL

AVENIDA: DR. FERNANDA AMARAL GENTILE 436, FONE: (43) 3546-6167

ANTONELY C. A. DE CARVALHO

2017 / 2020

PREFEITURA MUNICIPAL DE IBAITI, CNPJ: 17.708.054/0001-41

RESPONSÁVEL TÉCNICO:

ANTONIO VINÇENZI

ENGR CIVIL CREIA: 10352-DPR

ÁREAS: PAV. TÉRREO: 1.777,56 m²

PAV. SUPERIOR: 1.050,31 m²

TOTAL COBERTURA: 2.827,87 m²

AMPLIAÇÃO: 442,80 m²

TOTAL DA OBRA: 3.270,67 m²

DO PROJETO: 2.827,87 m²

REFORMA E AMPLIAÇÃO DO HOSPITAL MUNICIPAL DE IBAITI

LOCAL: RUA: DR. FRANCISCO PELISSARI ESQ. C/ RUA: RUI BARBOSA

IBAITI / PARANÁ

DESENHISTA: WESLEY SILVA

ESCALA: 1:100

DATA: OUTUBRO 2017

PROJETO: elétrico

PRONALIA: 1/2

APROVAÇÃO:

