


PLANTA ESGOTO SANITÁRIO - TÉRREO

ESCALA: 1/100

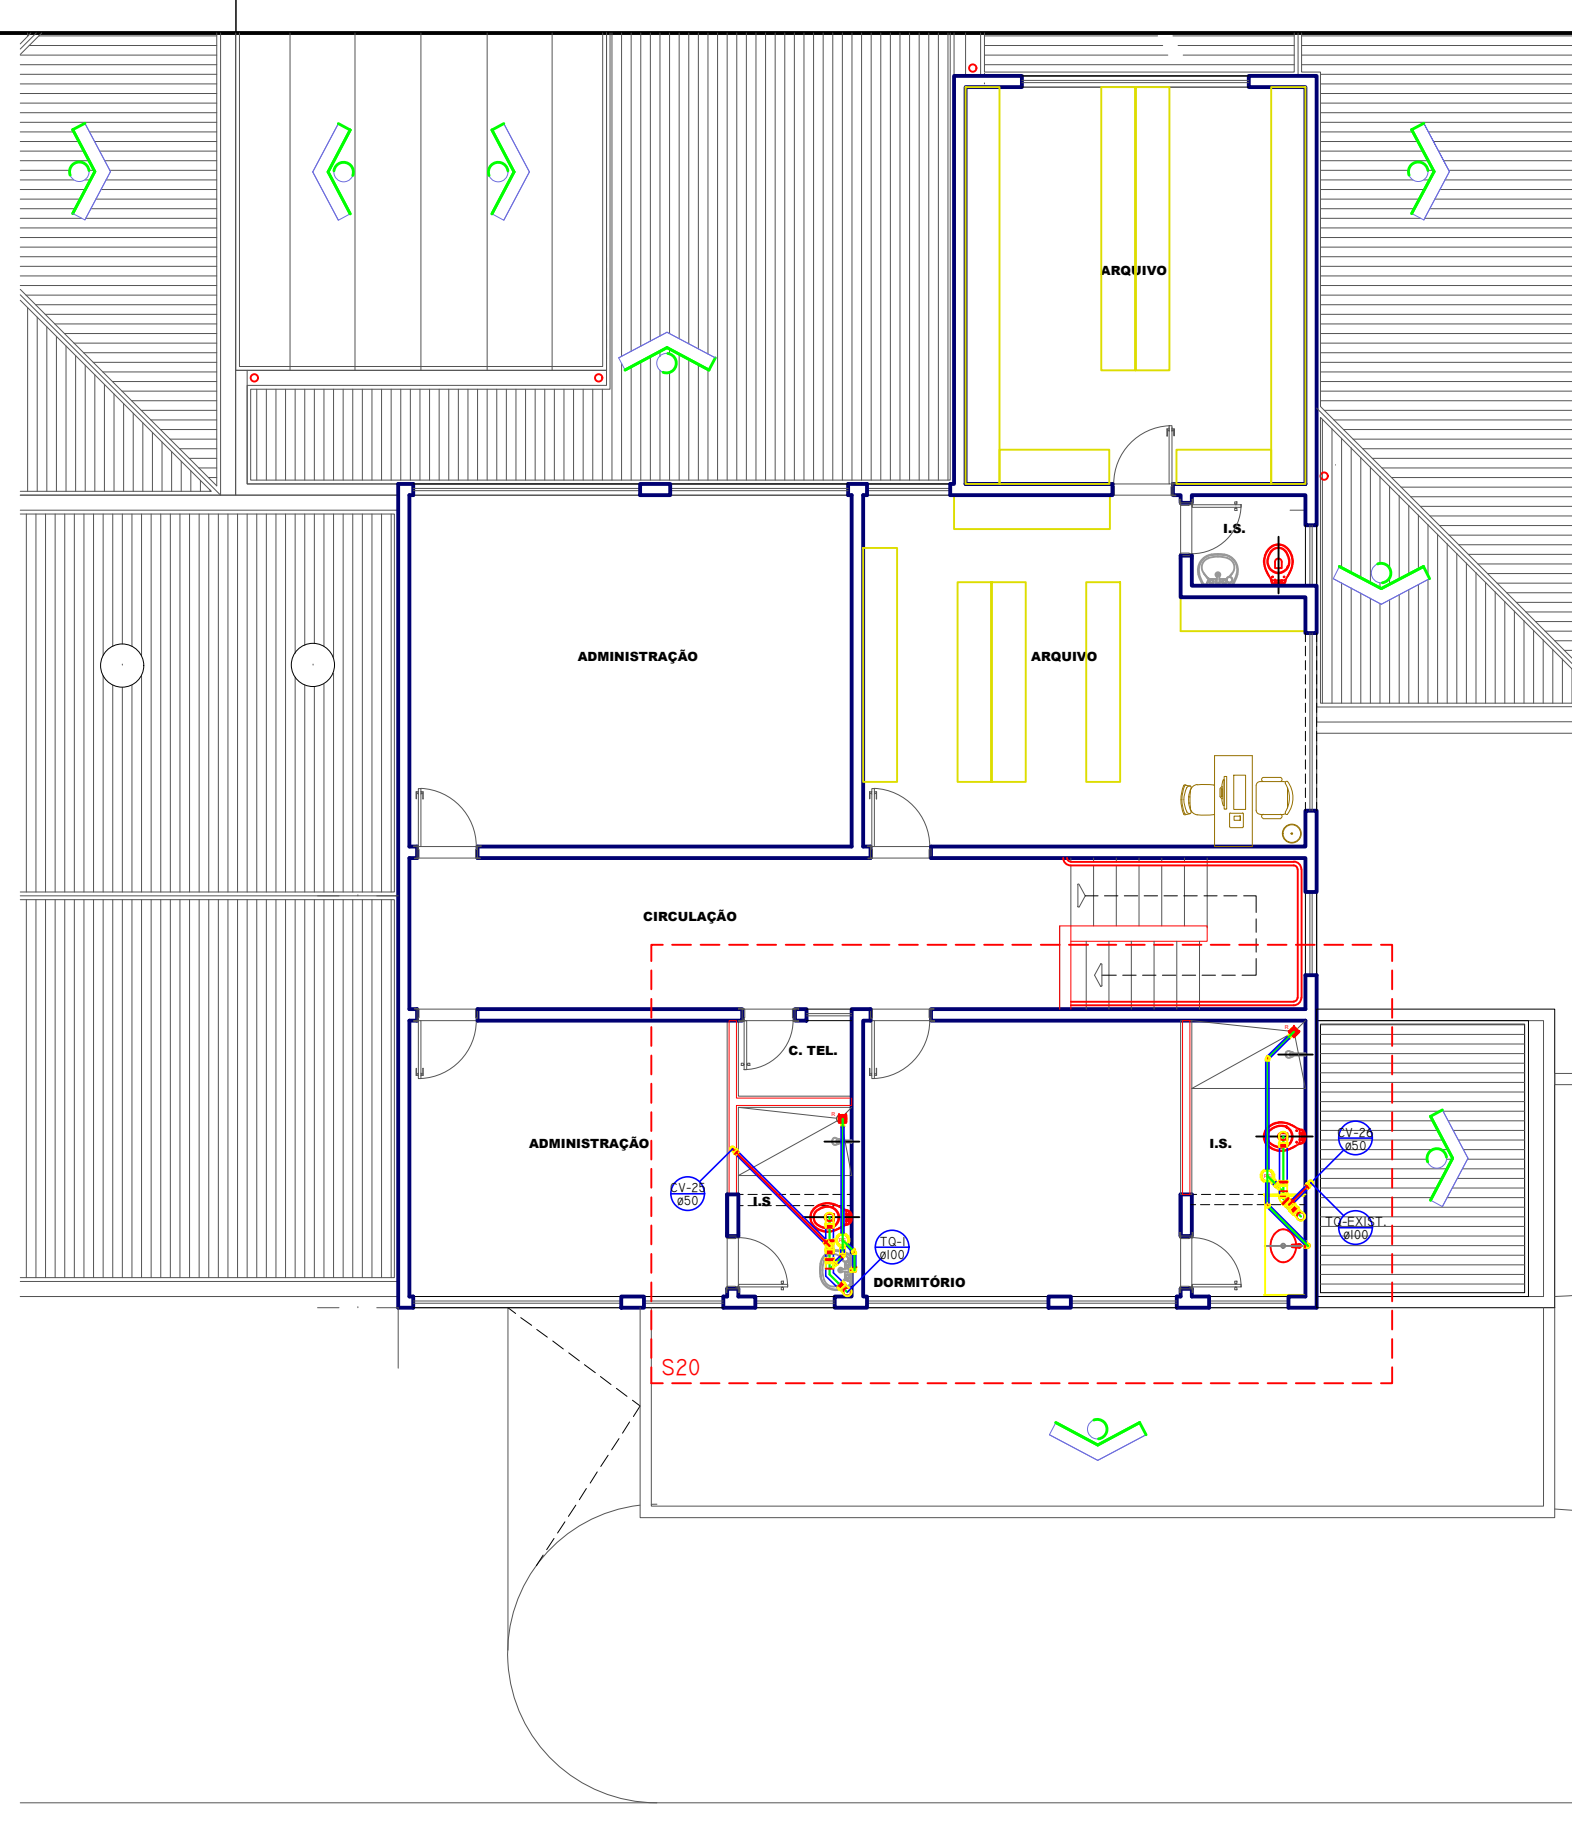

PLANTA ESGOTO SANITÁRIO - SUPERIOR

ESCALA: 1/100

PROJETO		PLANO	
ESGOTO SANITÁRIO		ES-01/06	
RESPONSÁVEL TÉCNICO		PREFEITO / GESTÃO	
ANTONIO VINCENZI ENGENHEIRO CIVIL CREA - 10352 DPE		ANTONELY C. A. DE CARVALHO 2017/2020	
DATA		DESENHO	
OUTUBRO 2017		ADILSON BERNARDES	
		REFORMA E AMPLIAÇÃO DO HOSPITAL MUNICIPAL DE IBATÍ	