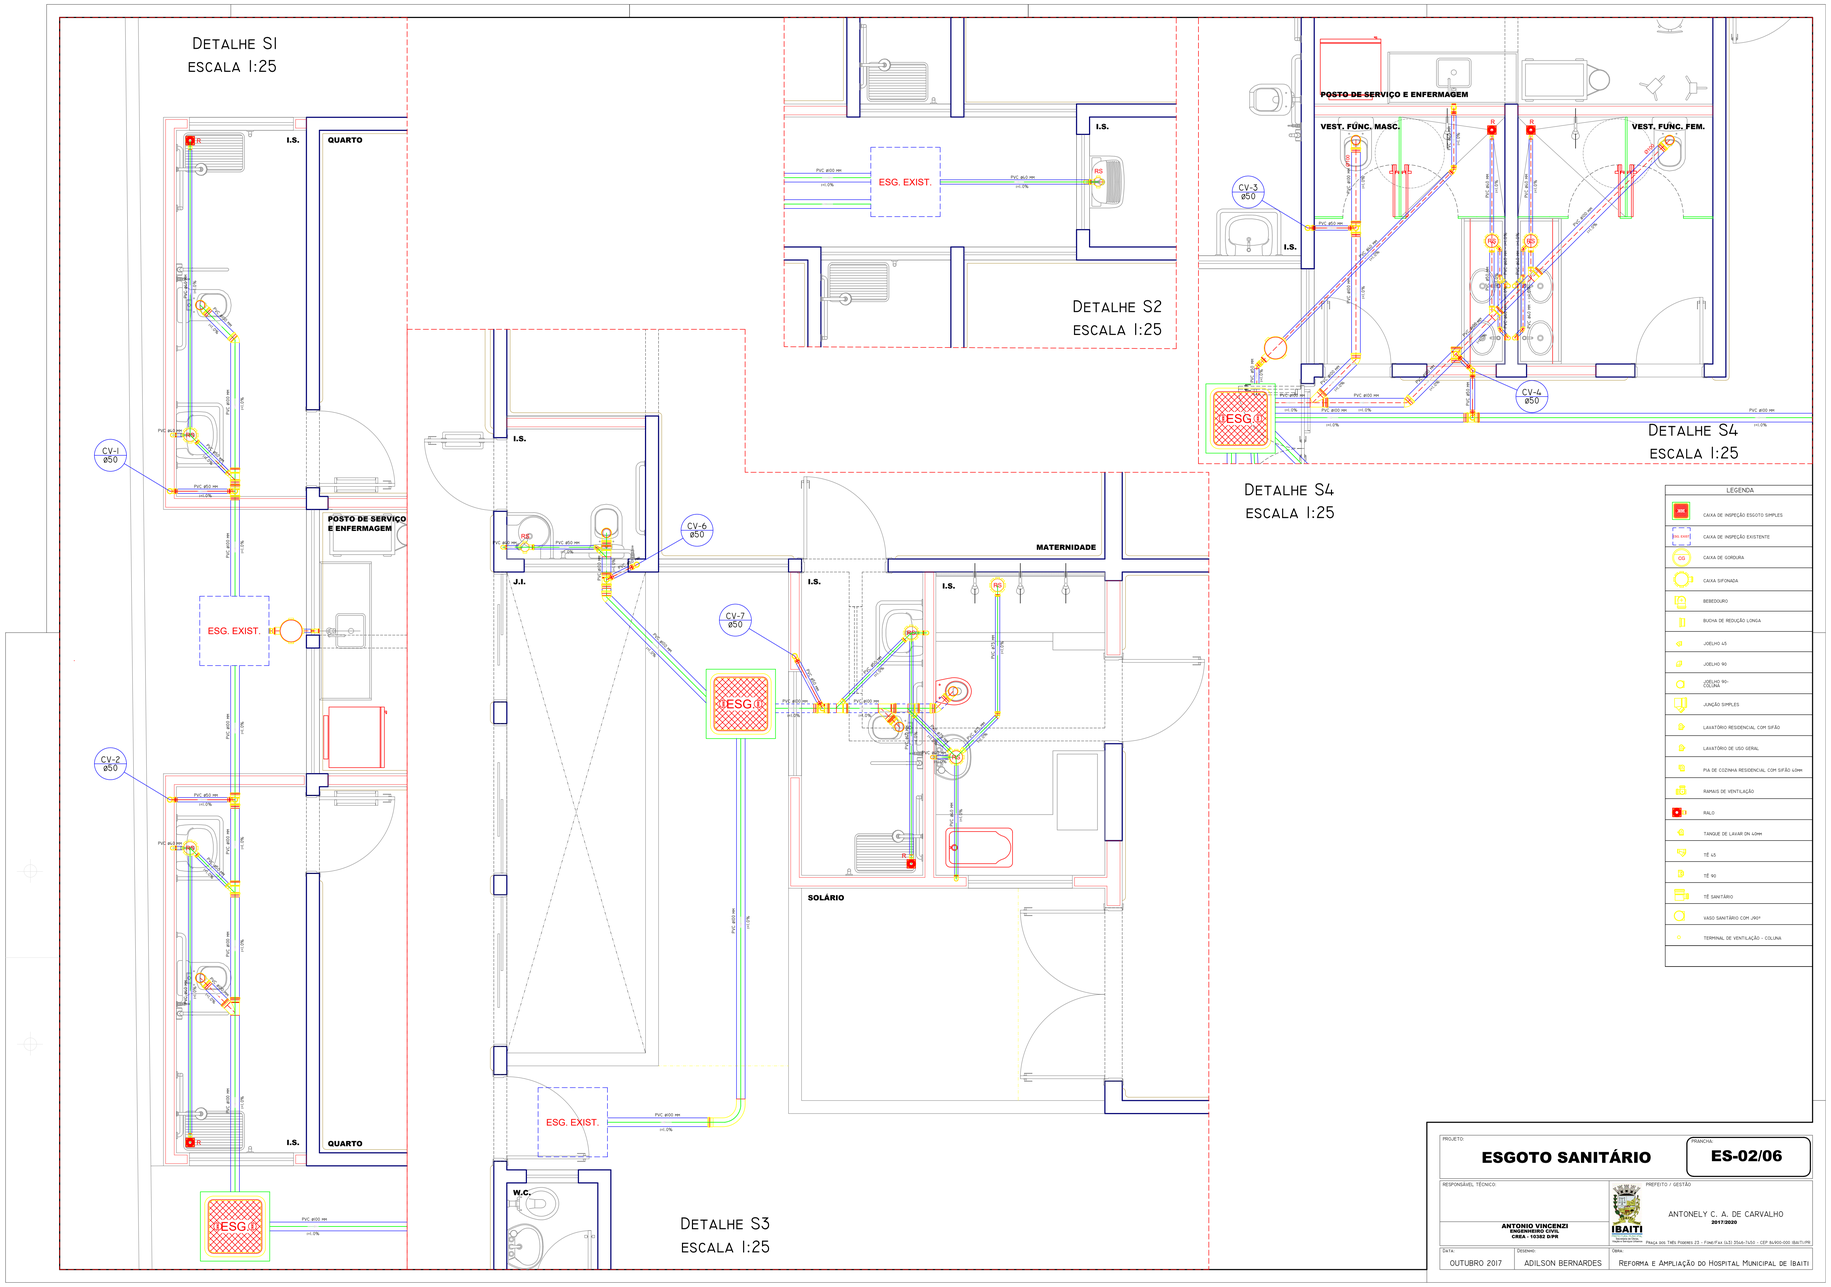
DETALHE S1
ESCALA 1:25
I.S.
QUARTO
POSTO DE SERVIÇO E ENFERMAGEM
ESG. EXIST.
CV-1 ø50
CV-2 ø50
CV-3 ø50
CV-4 ø50
CV-6 ø50
CV-7 ø50
ESG. EXIST.
DETALHE S2
ESCALA 1:25
POSTO DE SERVIÇO E ENFERMAGEM
VEST. FUNC. MASC.
VEST. FUNC. FEM.
I.S.
ESG. EXIST.
DETALHE S4
ESCALA 1:25
DETALHE S4
ESCALA 1:25
I.S.
J.I.
MATERNIDADE
I.S.
I.S.
SOLÁRIO
ESG. EXIST.
W.C.
DETALHE S3
ESCALA 1:25
LEGENDA
CAIXA DE INSPEÇÃO ESGOTO SIMPLES
CAIXA DE INSPEÇÃO EXISTENTE
CAIXA DE GORDURA
CAIXA SIFONADA
BEBEDOURO
BUCHA DE REDUÇÃO LONGA
JOELHO 45
JOELHO 90
JOELHO 90 COLUNA
JUNÇÃO SIMPLES
LAVATÓRIO RESIDENCIAL COM SIFÃO
LAVATÓRIO DE USO GERAL
PIA DE COZINHA RESIDENCIAL COM SIFÃO 1,0mm
RAMAIS DE VENTILAÇÃO
RALO
TANQUE DE LAVAR DN 40mm
TÊ 45
TÊ 90
TÊ SANITÁRIO
VASO SANITÁRIO COM J90°
TERMINAL DE VENTILAÇÃO - COLUNA
PROJETO:
ESGOTO SANITÁRIO
FOLHA Nº:
ES-02/06
RESPONSÁVEL TÉCNICO:
ANTONIO VINCENZI
ENGENHEIRO CIVIL
CREA - 10382 DPR
PREFEITO / GESTÃO:
ANTONELY C. A. DE CARVALHO
2017/2020
IBAITI
DATA:
OUTUBRO 2017
DESENHO:
ADILSON BERNARDES
OBRA:
REFORMA E AMPLIAÇÃO DO HOSPITAL MUNICIPAL DE IBAITI