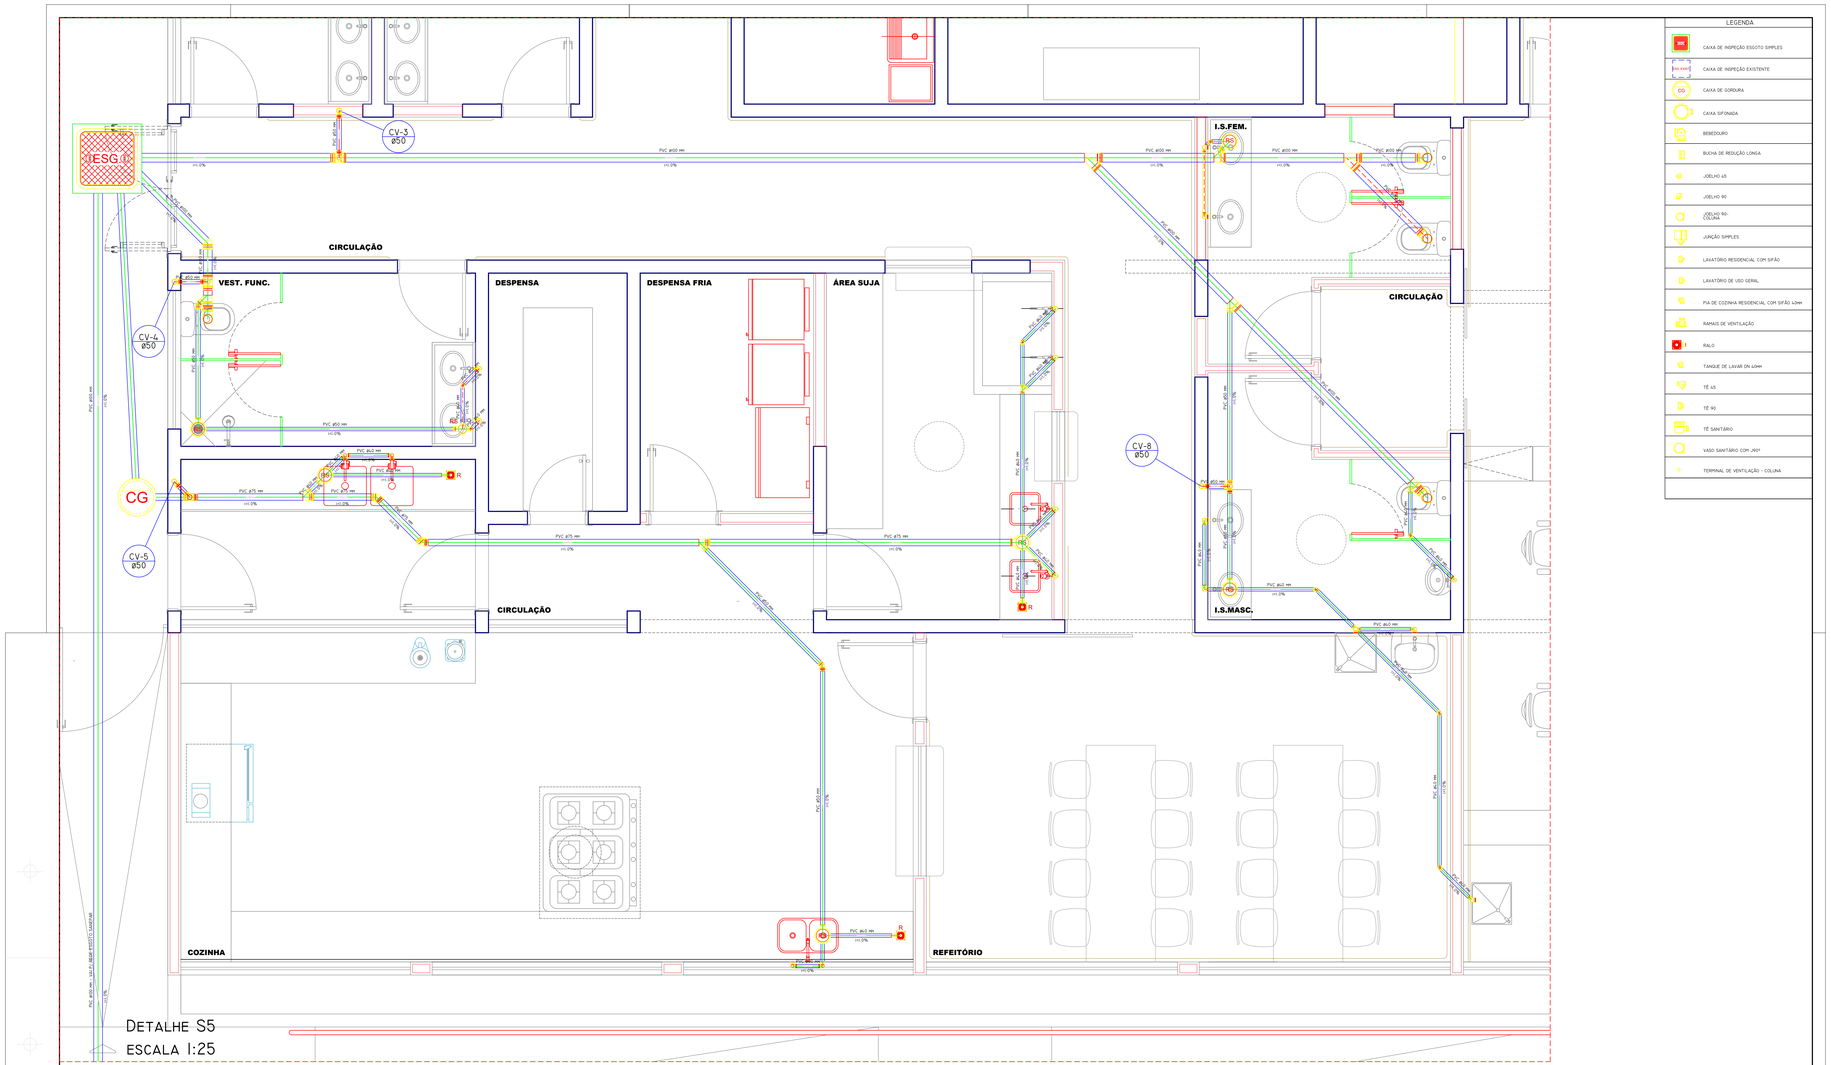

DETALHE S5
ESCALA 1:25

LEGENDA

CIE	CAIXA DE INSPEÇÃO ESGOTO SIMPLES
CIE (EXIST.)	CAIXA DE INSPEÇÃO EXISTENTE
CG	CAIXA DE GORDURA
	CAIXA SIFONADA
	BEBEDOURO
	BUCHA DE REDUÇÃO LONGA
	JOELHO 45
	JOELHO 90
	JOELHO 90 - COLUNA
	JUNÇÃO SIMPLES
	LAVATÓRIO RESIDENCIAL COM SIFÃO
	LAVATÓRIO DE USO GERAL
	PIA DE COZINHA RESIDENCIAL COM SIFÃO ø2mm
	RAMAIS DE VENTILAÇÃO
R	RALO
	TANQUE DE LAVAR DN 40mm
	TÊ 45
	TÊ 90
	TÊ SANITÁRIO
	VASO SANITÁRIO COM JHGY
	TERMINAL DE VENTILAÇÃO - COLUNA

PROJETO:
ESGOTO SANITÁRIO

FOLHA Nº:
ES-03/06

RESPONSÁVEL TÉCNICO:
ANTONIO VINCENZI
ENGENHEIRO CIVIL
CREA - 10382 D/PR

PREFEITO / GESTÃO:
ANTONELY C. A. DE CARVALHO
2017/2020

IBAITI
Estado do Paraná
Praça dos Três Poderes 23 - Fone/Fax (43) 3546-7450 - CEP 84900-000 IBAITI/PR

Data: OUTUBRO 2017
Desenho: ADILSON BERNARDES
Obra: REFORMA E AMPLIAÇÃO DO HOSPITAL MUNICIPAL DE IBAITI