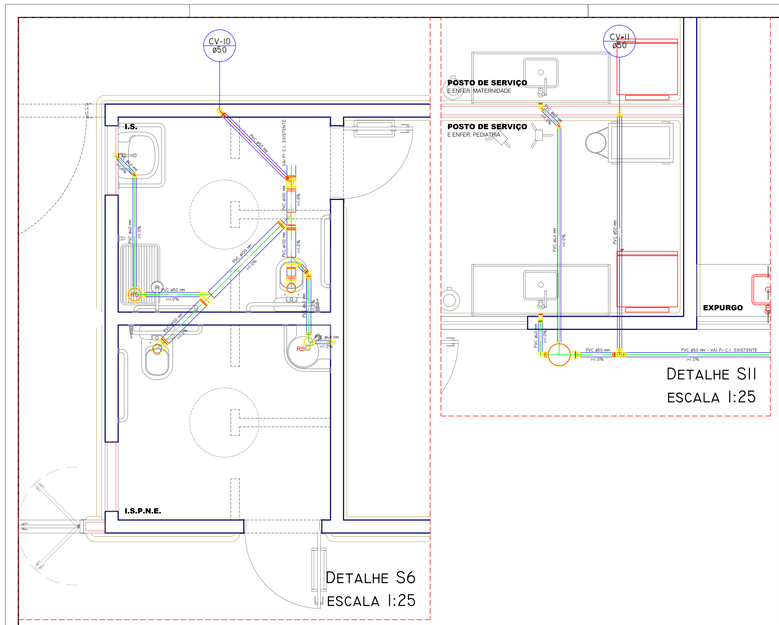

DETALHE S6
ESCALA 1:25

DETALHE S11
ESCALA 1:25

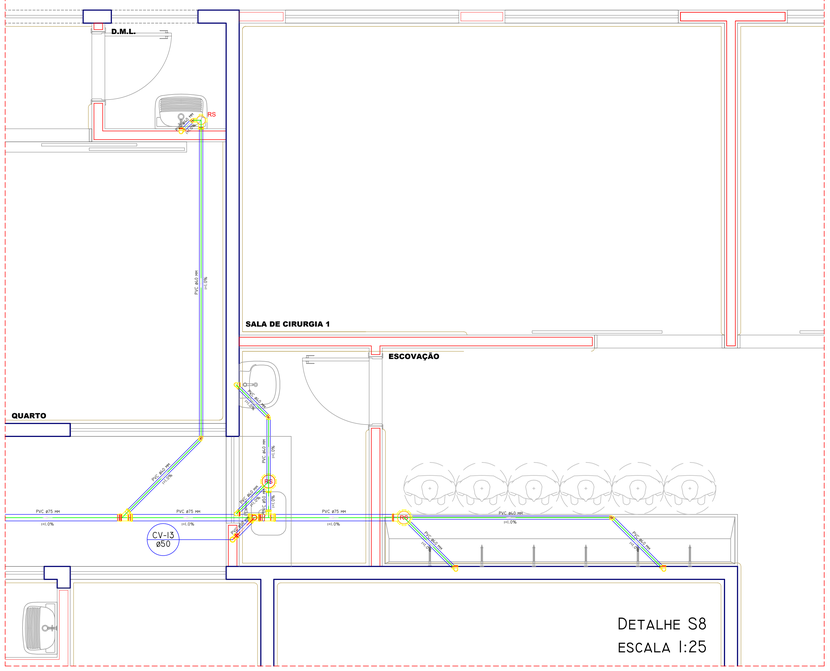

DETALHE S8
ESCALA 1:25

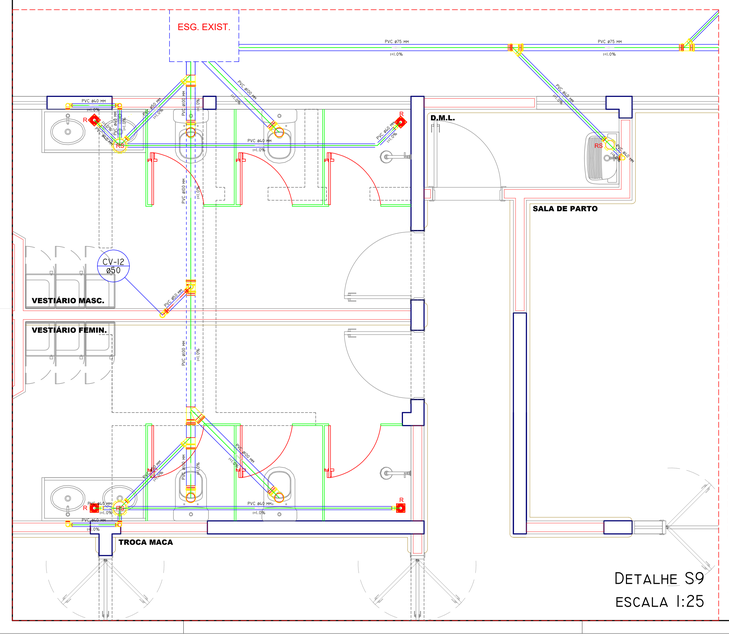

DETALHE S9
ESCALA 1:25

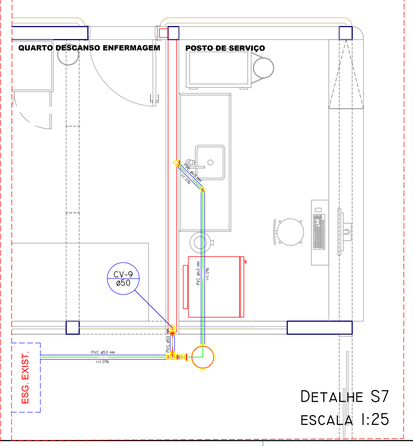

DETALHE S7
ESCALA 1:25

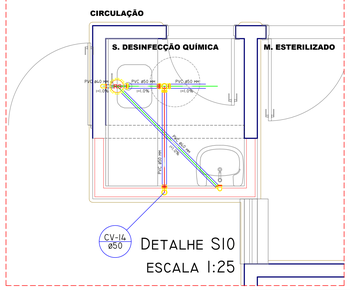

DETALHE S10
ESCALA 1:25

LEGENDA

- CAIXA DE INSPEÇÃO ESGOTO SIMPLES
- CAIXA DE INSPEÇÃO EXISTENTE
- CAIXA DE GORDURA
- CAIXA SIFONADA
- BEBEDOURO
- BUCHA DE REDUÇÃO LONGA
- JOELHO 45
- JOELHO 90
- JOELHO 90 - COLUNA
- JUNÇÃO SIMPLES
- LAVATÓRIO RESIDENCIAL COM SIFÃO
- LAVATÓRIO DE USO GERAL
- PIA DE COZINHA RESIDENCIAL COM SIFÃO ø2mm
- RAMAIS DE VENTILAÇÃO
- RALO
- TANQUE DE LAVAR DN 40mm
- TÊ 45
- TÊ 90
- TÊ SANITÁRIO
- VASO SANITÁRIO COM J90°
- TERMINAL DE VENTILAÇÃO - COLUNA

PROJETO:
ESGOTO SANITÁRIO

PRANCHA:
ES-04/06

RESPONSÁVEL TÉCNICO:
ANTONIO VINCENZI
ENGENHEIRO CIVIL
CREA - 10282 D/PR

PREFEITO / GESTÃO:
ANTONELY C. A. DE CARVALHO
2017/2020

IBAITI
Praça 101 Três Pinheiros 25 - Fone/Fax (42) 3546-7450 - CEP 84900-000 IBAITI/PR

DATA: OUTUBRO 2017
DESENHO: ADILSON BERNARDES
OBRA: REFORMA E AMPLIAÇÃO DO HOSPITAL MUNICIPAL DE IBAITI