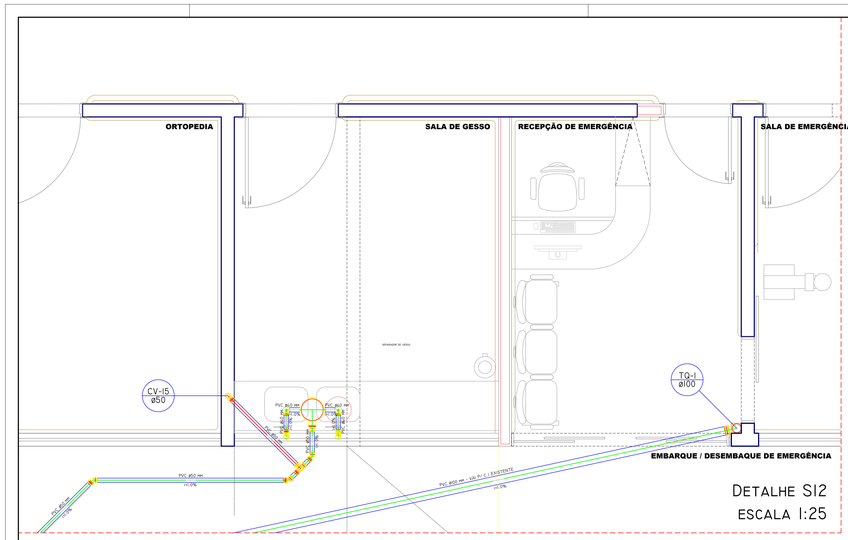

DETALHE SI2
ESCALA 1:25

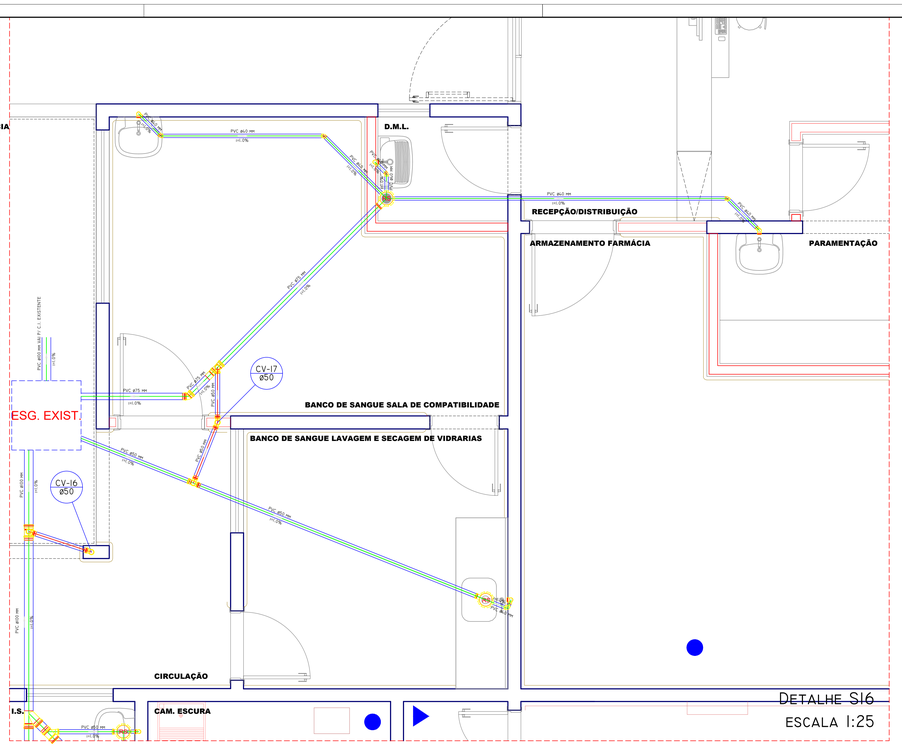

DETALHE SI6
ESCALA 1:25

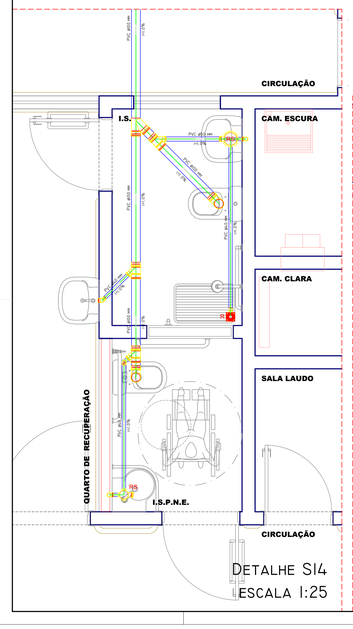

DETALHE SI4
ESCALA 1:25

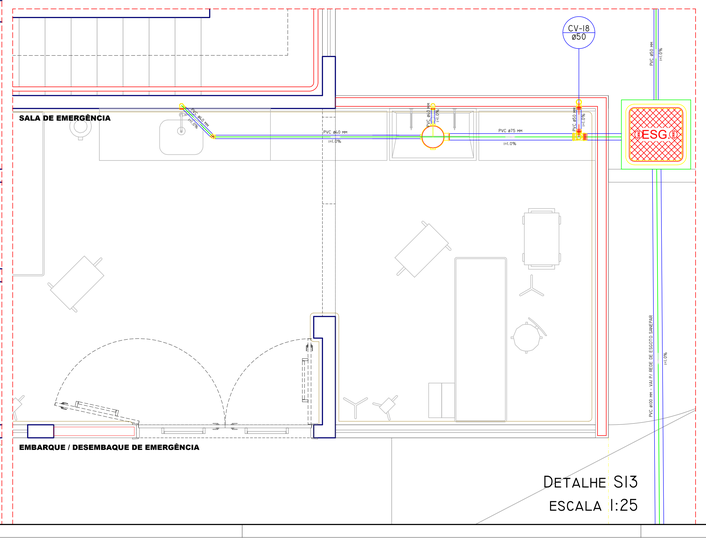

DETALHE SI3
ESCALA 1:25

LEGENDA

CIP	CAIXA DE INSPEÇÃO ESGOTO SIMPLES
CIP EXIST.	CAIXA DE INSPEÇÃO EXISTENTE
CG	CAIXA DE GORDURA
	CAIXA SIFONADA
	BEBEDOURO
	BUCHA DE REDUÇÃO LONGA
	JOELHO 45
	JOELHO 90
	JOELHO 90- COLUNA
	JUNÇÃO SIMPLES
	LAVATÓRIO RESIDENCIAL COM SIFÃO
	LAVATÓRIO DE USO GERAL
	PIA DE COZINHA RESIDENCIAL COM SIFÃO 1,0m
	RAMAIS DE VENTILAÇÃO
R	RALO
	TANQUE DE LAVAR DN 1,0m
	TÊ 45
	TÊ 90
	TÊ SANITÁRIO
	VASO SANITÁRIO COM JAQI
	TERMINAL DE VENTILAÇÃO - COLUNA

PROJETO:
ESGOTO SANITÁRIO

PRANCHA:
ES-05/06

RESPONSÁVEL TÉCNICO:
ANTONIO VINCENZI
ENGENHEIRO CIVIL
CREA - 10382 D/PR

PREFEITO / GESTÃO:
ANTONELY C. A. DE CARVALHO
2017/2020

IBAITI
Estado do Paraná
Região Metropolitana de Ponta Grossa

Praça dos Três Poderes 25 - Fone/Fax (42) 3546-1450 - CEP 84.900-000 IBAITI/PR

DATA: OUTUBRO 2017
DESENHO: ADILSON BERNARDES
OBRA: REFORMA E AMPLIAÇÃO DO HOSPITAL MUNICIPAL DE IBAITI