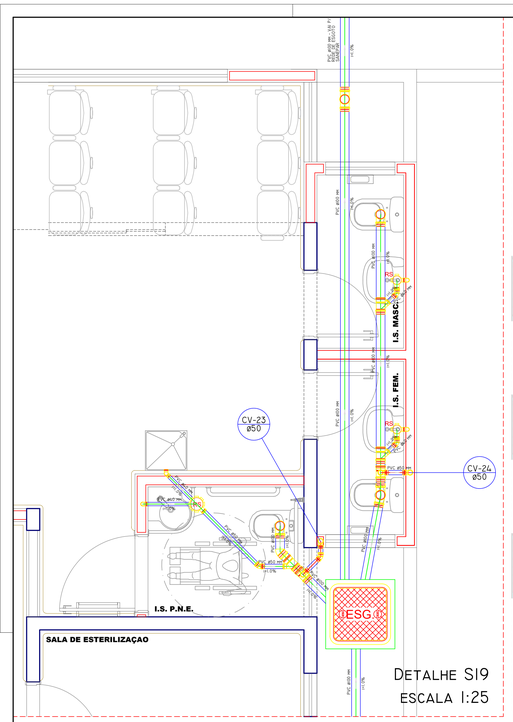

DETALHE SI9
ESCALA 1:25

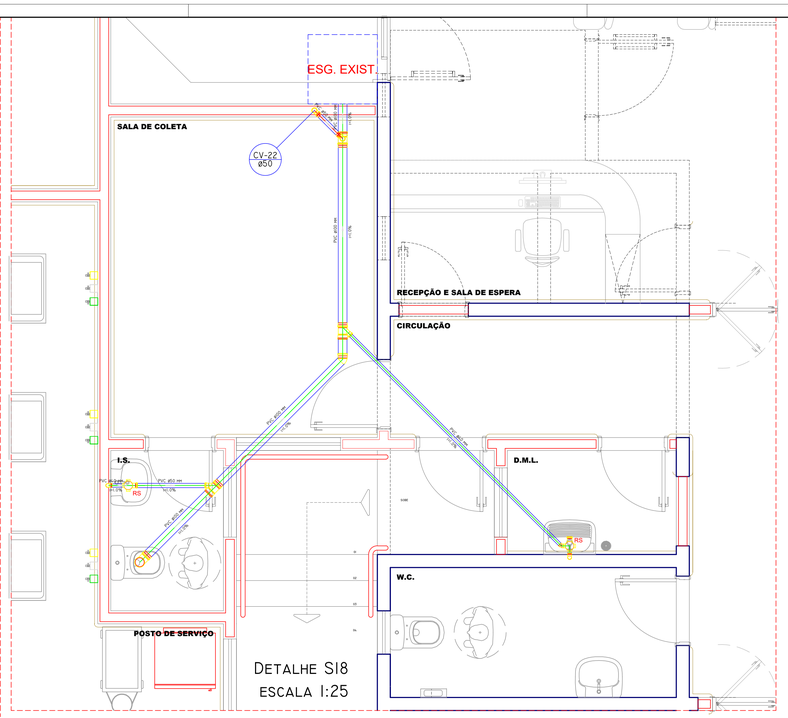

DETALHE SI8
ESCALA 1:25

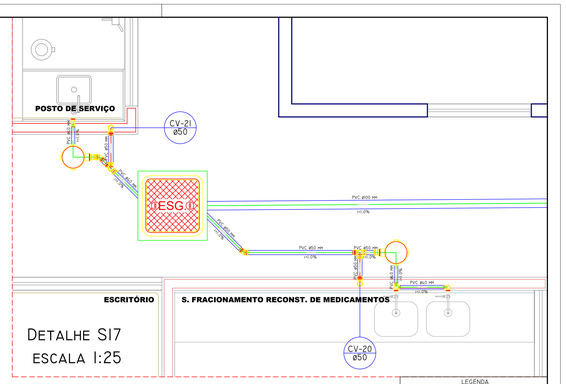

DETALHE SI7
ESCALA 1:25

LEGENDA

- CAIXA DE INSPEÇÃO ESGOTO SIMPLES
- CAIXA DE INSPEÇÃO EXISTENTE
- CG — CAIXA DE GORDURA
- CAIXA SIFONADA
- BEBEDOURO
- BUCHA DE REDUÇÃO LONGA
- JOELHO 45
- JOELHO 90
- JOELHO 90 - COLUNA
- JUNÇÃO SIMPLES
- LAVATÓRIO RESIDENCIAL COM SIFÃO
- LAVATÓRIO DE USO GERAL
- PIA DE COZINHA RESIDENCIAL COM SIFÃO 1,20m
- RAMAIS DE VENTILAÇÃO
- R — RALO
- TANQUE DE LAVAR DN 40MM
- TÉ 45
- TÉ 90
- TÉ SANITÁRIO
- VASO SANITÁRIO COM JBG*
- TERMINAL DE VENTILAÇÃO - COLUNA

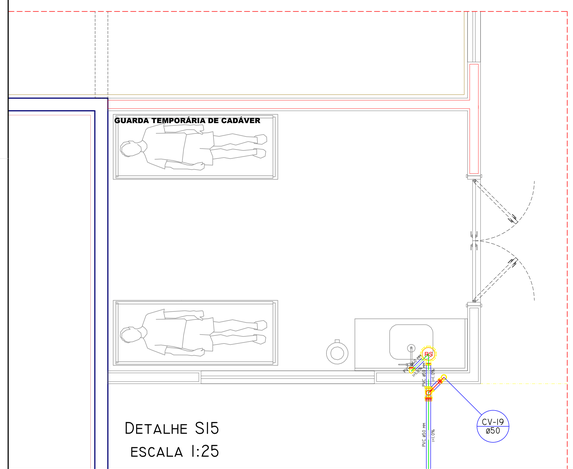

DETALHE SI5
ESCALA 1:25

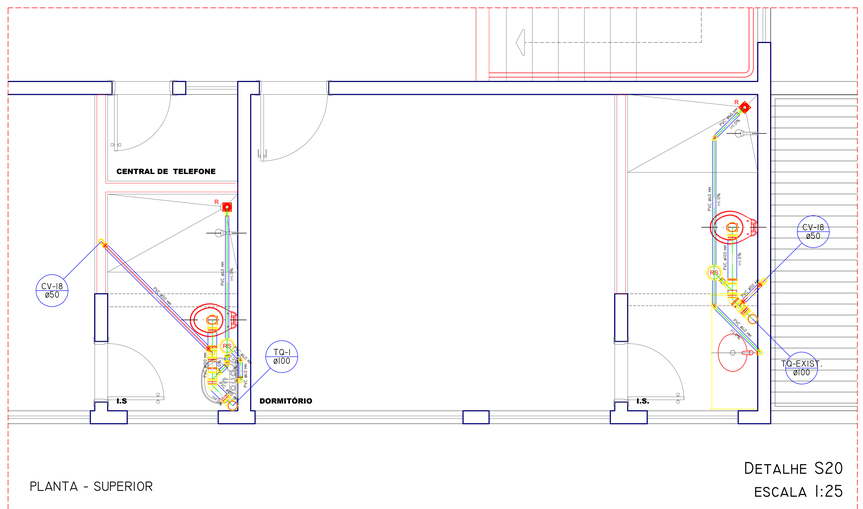

PLANTA - SUPERIOR

DETALHE S20
ESCALA 1:25

PROJETO: **ESGOTO SANITÁRIO**

PRANCHA: **ES-06/06**

RESPONSÁVEL TÉCNICO:
ANTONIO VINCENZI
ENGENHEIRO CIVIL
CREA - 113302 SVPR

PREFEITO / GESTÃO:
ANTONELY C. A. DE CARVALHO
2017/2020

IBAITI
Praça 300 Três Poderes 23 - Fone/Fax (42) 3546-1150 - CEP 84900-000 IBAITI/PR

DATA: OUTUBRO 2017

DESENHO: ADILSON BERNARDES

OBRA: REFORMA E AMPLIAÇÃO DO HOSPITAL MUNICIPAL DE IBAITI