


NOTA: ESTE SETOR DO HOSPITAL, POSSUI APENAS 01 (UM) PACIENTE POR QUARTO

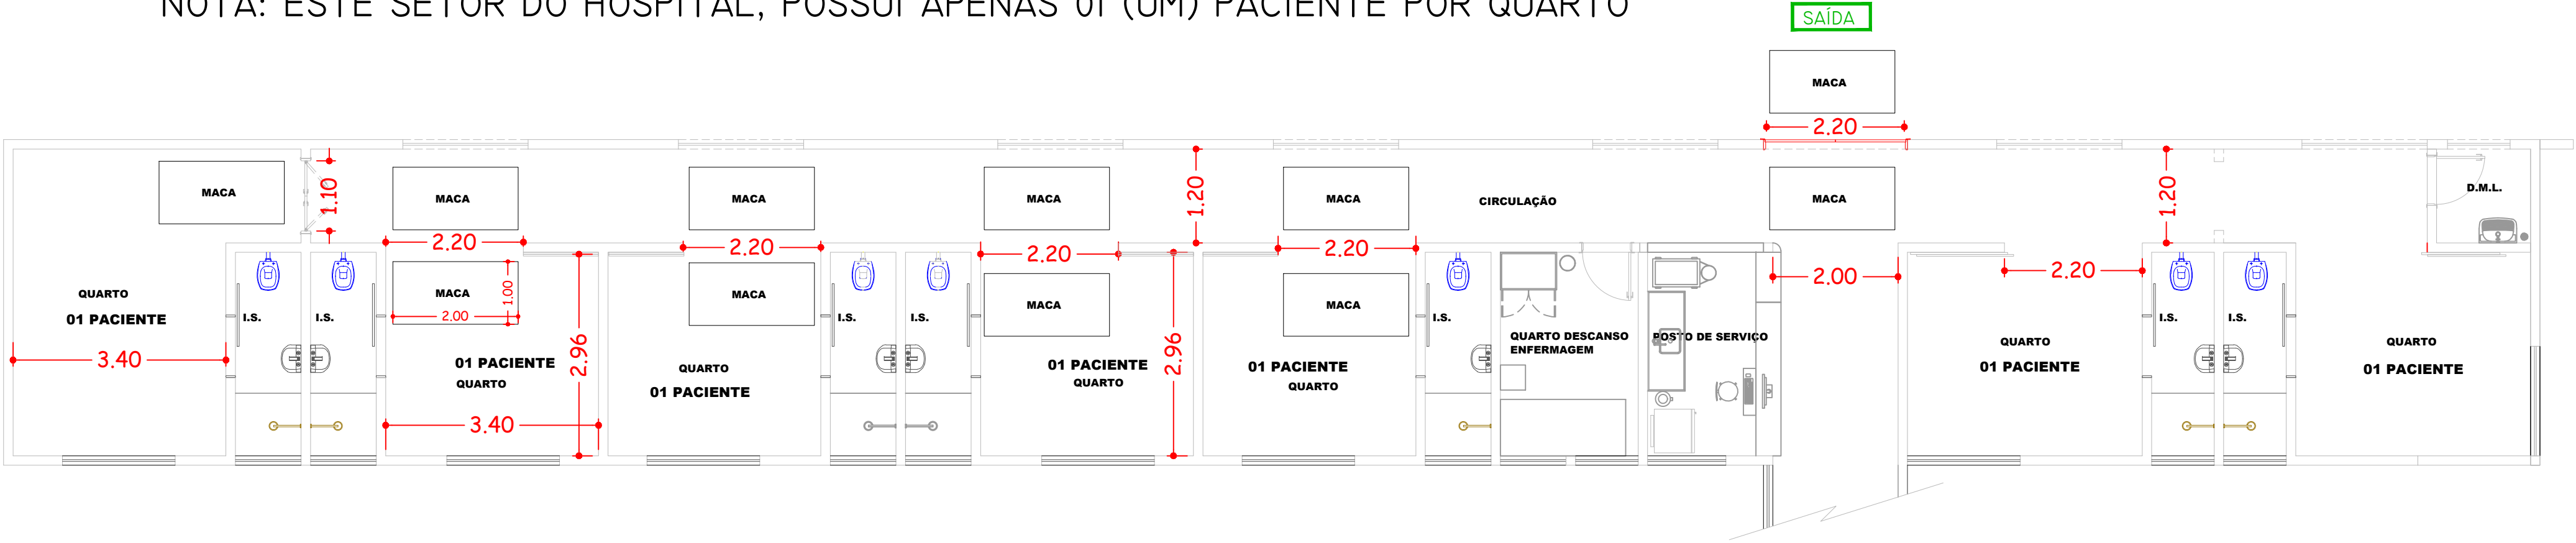

ESTE SETOR DO HOSPITAL, EMBORA NÃO SE ENQUADRE COMO EDIFICAÇÃO EXISTENTE, JÁ EXITE. PORTANTO, AUMENTAMOS AS PORTAS DOS QUARTOS PARA QUE A MACA POSSA SAIR DE LADO, ATÉ A SAIDA DE EMERGENCIA, QUE POSSUI, TAMBÉM, MEDIDA ADEQUADA PARA QUE A MACA SAIA DE LADO. EMBORA NÃO CONSTE EM NORMA A EXCLAMAÇÃO FEITA ACIMA, PEÇO A COMPREENÇÃO DESTA COMISSÃO, POIS ESTE É O UNICO HOSPITAL QUE ATENDE O MUNICIPIO DE IBAITI E MUNICIPIOS VIZINHOS.

OBRA/ENDEREÇO		
FUNDAÇÃO HOSPITALAR DE SAÚDE MUNICIPAL DE IBAITI RUA FRANCISCO DE OLIVEIRA, S/N - CENTRO - IBAITI-PR		
ÁREA	OCUPAÇÃO	PARA USO DO CBMPR
2.531,98m²	SERVIÇOS DE SAÚDE INSTITUCIONAIS - H3	
PRANCHA	CONTEÚDO DA PRANCHA	
07	DETALHAMENTO	
07		
PROPRIETÁRIO		
FUNDAÇÃO HOSPITALAR DE SAÚDE MUNICIPAL DE IBAITI-CNPJ: 80.617.319/0001-08		
ESCALA	RESPONSÁVEL TÉCNICO	
1:75	CAROLINA O.CARNASCIALI - ARQUITETA CAU - A37523-3	DATA
		SETEMBRO/2017