




ÁREA DA POLIGONAL = 367.778,99 m²	
FAIXA DE DOMÍNIO DENTRO = 22.690,95 m²	
ÁREA LÍQUIDA = 345.088,04 m²	
Estação	Vante
01	02
02	03
03	04
04	05
05	06
06	07
07	08
08	09
09	10
10	11
11	12
12	13
13	14
14	15
15	16
16	17
17	18
18	19
19	20
20	21
21	22
22	23
23	24
24	25
25	26
26	27
27	28
28	29
29	30
30	31
31	32
32	33
33	34
34	35
35	36
36	37
37	38
38	39
39	40
40	PP
Área de Preservação Permanente n°01 = 7.025,48 m²	
Área de Preservação Permanente n°02 = 2.715,80 m²	
Área de Preservação Permanente n°03 = 7.628,48 m²	
Área total das P. Permanente = 10.344,28 m²	
Área total do Loteamento = 345.088,04 m²	

Quadras	Quant. Lotes	Área m²
Quadra 1	10	56.350,82
Quadra 2	7	43.987,39
Quadra 3	19	32.322,71
Quadra 4	16	46.159,87
Quadra 5	1	19.991,27
Quadra 6	1	19.860,52
Quadra 7	1	47.240,31
Quadra 8	1	33.212,60
T O T A L	56	299.125,49

Área de Preservação Permanente	Área m²
Preservação Permanente 1	2.715,80
Preservação Permanente 2	7.628,48
Área total das Ruas	35.618,27
Área total do Loteamento	345.088,04

Ruas	Área m²
Rua 1	4.170,54
Rua 2	4.486,67
Rua 3	4.555,42
Rua 4	4.696,26
Rua 5	3.932,13
Rua 6	2.372,41
Rua 7	3.003,35
Rua 8	2.563,40
Rua 9	5.838,09
Área total das Ruas	35.618,27
Área total do Loteamento	345.088,04

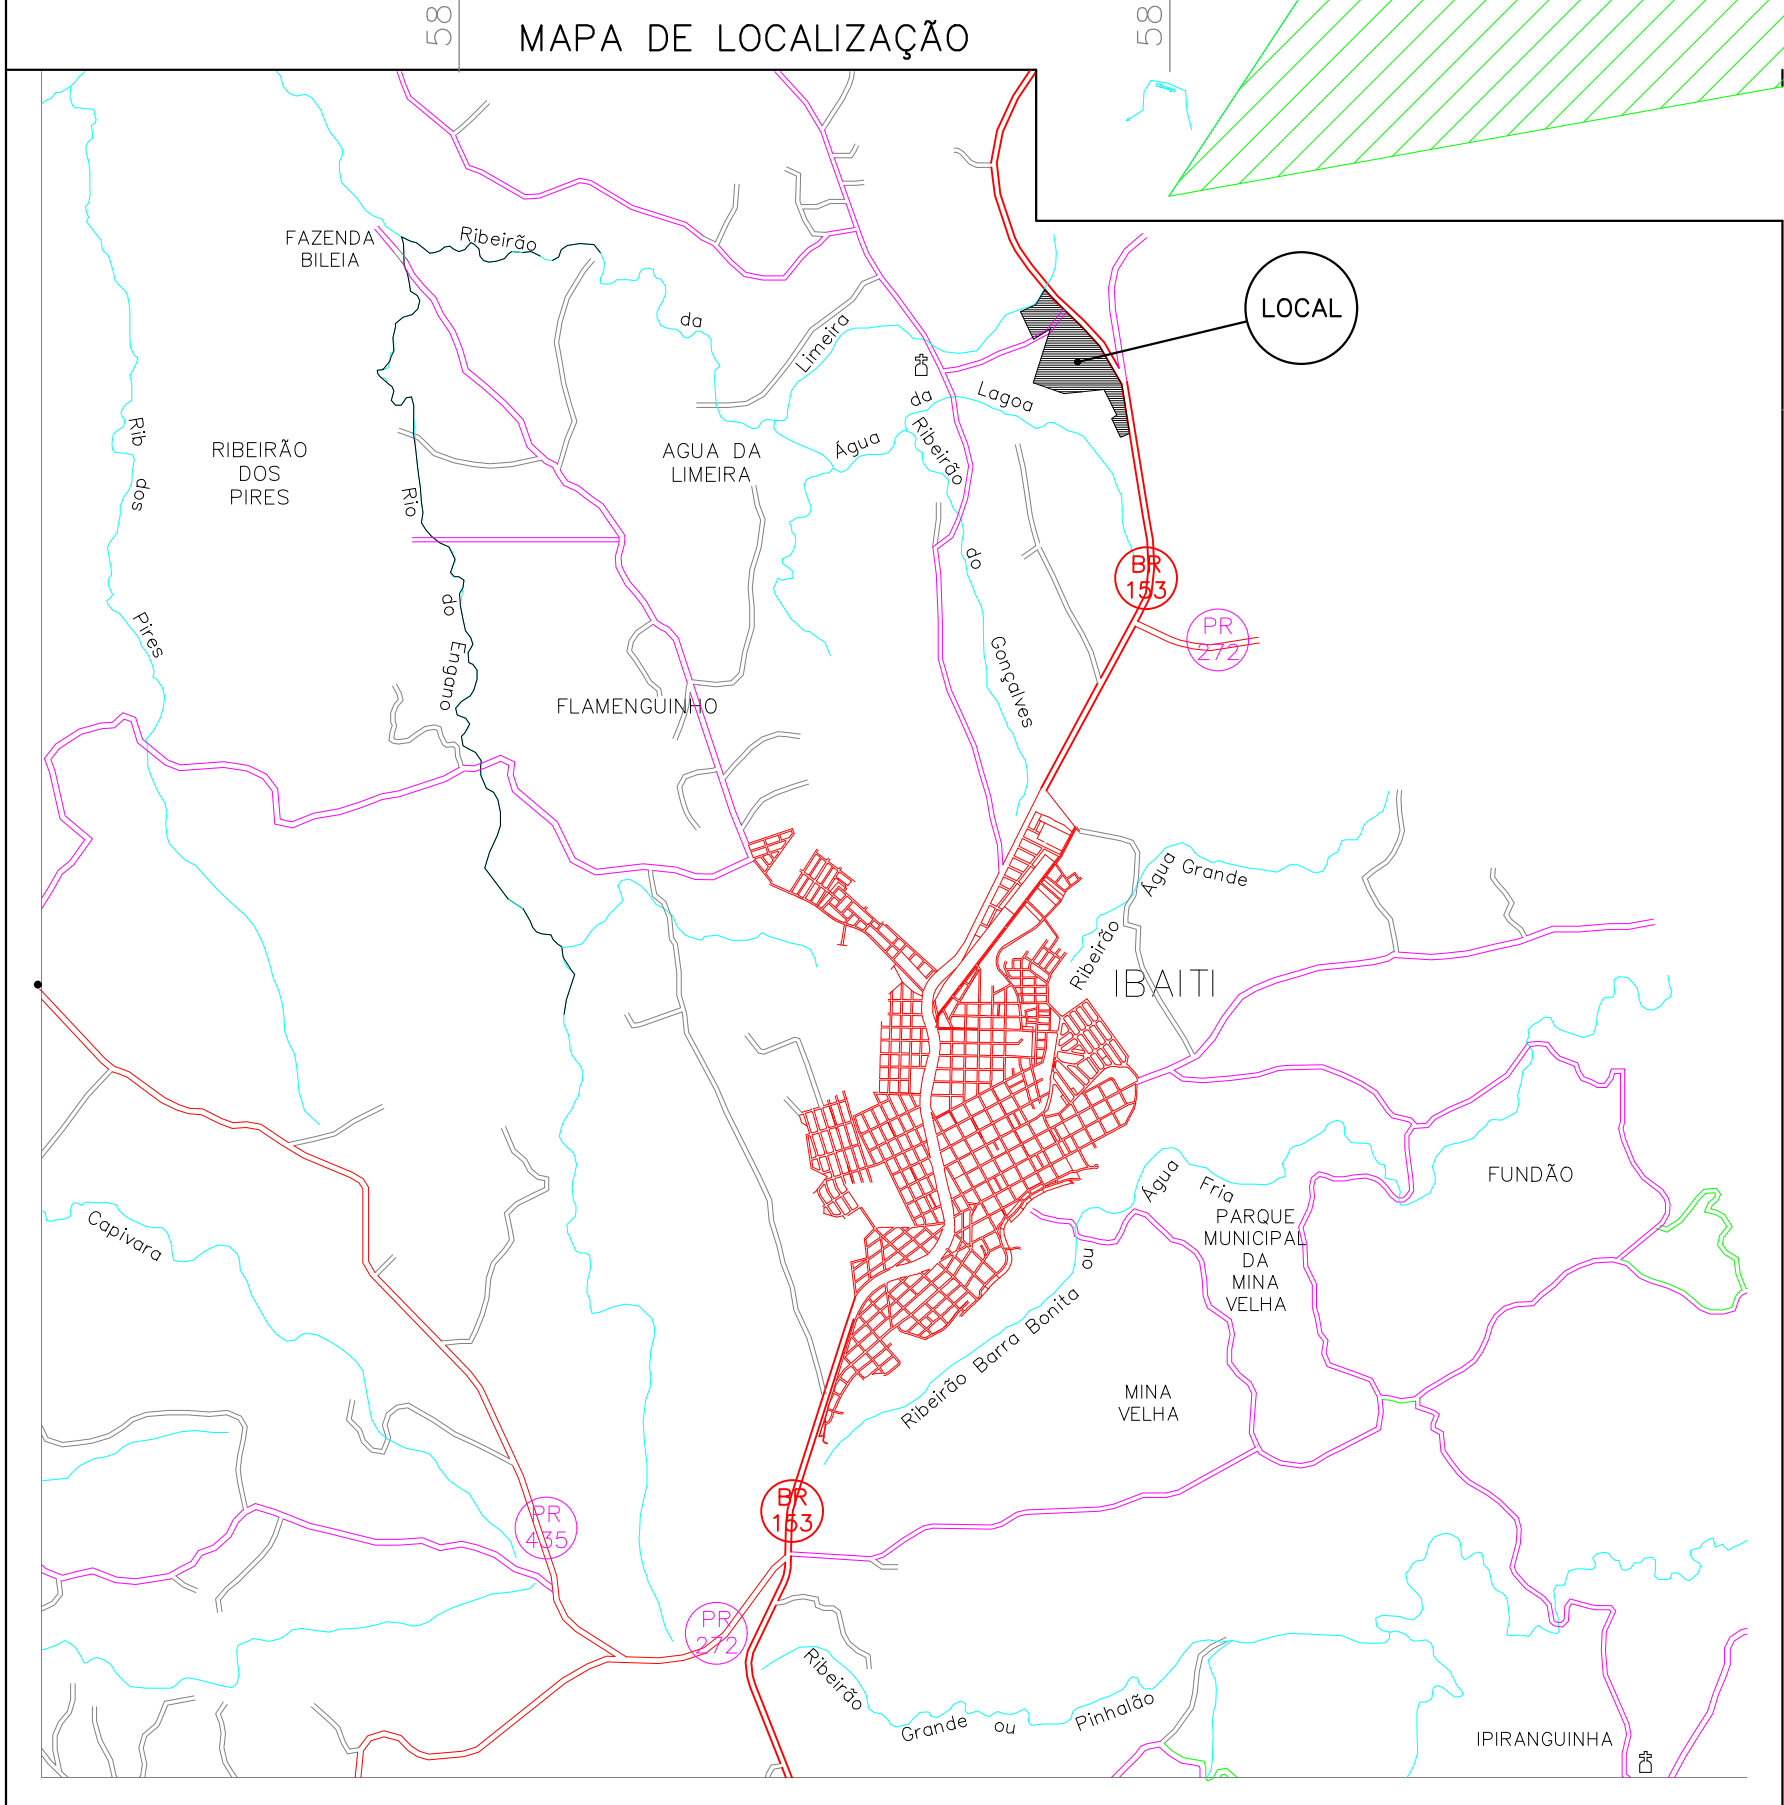

PREFEITURA MUNICIPAL DE		Prefeito/Gestão
Projeto dos Três Poderes, 23 - Fone/Fax (43) 3546-7450 - CEP 84900-000		
Planejamento e Projeto		
AVENIDA DRA. FERNANDA A. GENTILE, 436 - FONE : (43) 3546-6167 - CEP 84900-000- IBAITI - PARANÁ		
Serviço Topográfico e Desenho	Responsável Técnico	
Valdemar Ferraz de Almeida Lima RNT - 279.816.069-34 Código do Credenciado - EOU	Carlos Alberto Maia Tobalipa CREA - 8.895-D-PR Engenheiro Civil	
Projeto Arquitetônico	Local	
PARQUE INDUSTRIAL ÁGUA DA LIMEIRA	ROD. BR-153 BAIRRO ÁGUA DA LIMEIRA MUNICÍPIO DE IBAITI	
DATA - 23 DE NOVEMBRO DE 2020.	ESCALA - 1:2.000	
Área do Loteamento	FOLHA	
345.088,04 m²		
Matricula - 9.244 - 111.804,00 m²		
Matricula - 1.015 - 261.577,80 m²		
Área Total das Matriculas - 373.381,80 m²		
Faixa de Domínio da matricula 9.244 - 28.293,76 m²		
ÁREA DO LOTEAMENTO - 345.088,04 m²		