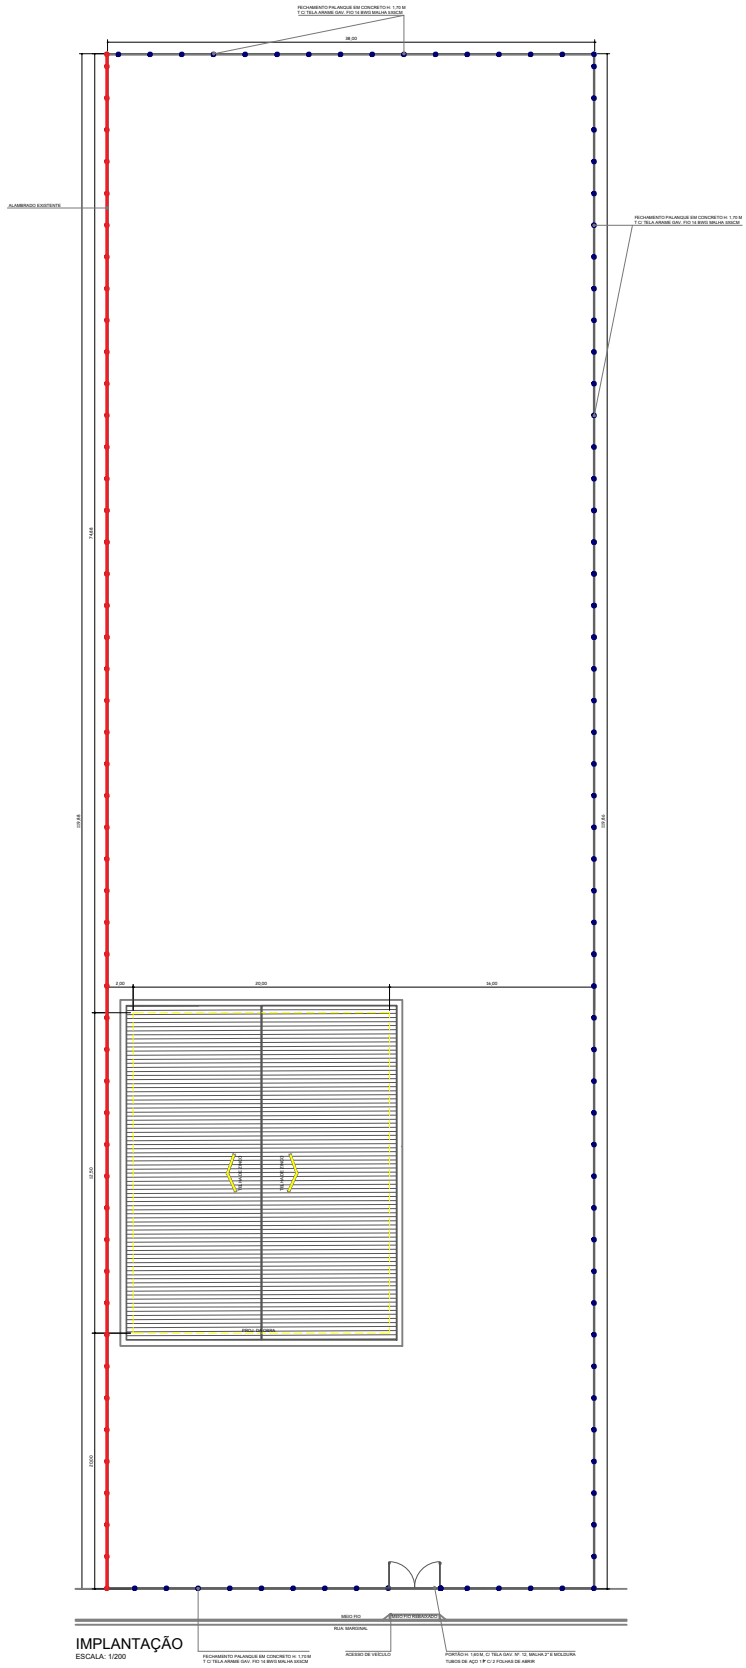

IMPLANTAÇÃO
ESCALA: 1/200

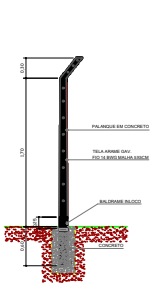

VISTA LATERAL
ESCALA: 1/100

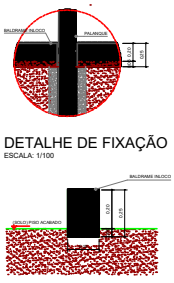

DETALHE DE FIXAÇÃO
ESCALA: 1/100

CORTE
ESCALA: 1/100

PREFEITO / GESTÃO

IBAITI
PREFEITURA MUNICIPAL
SECRETARIA DE OBRAS, VIAÇÃO E SERVIÇOS URBANOS

[redacted]
2025 / 2028

PREFEITURA MUNICIPAL DE IBAITI, CNPJ. 77.008.068/0001-41

SITUAÇÃO S/ ESCALA:

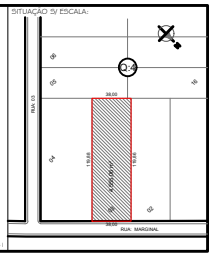

PLANEJAMENTO E PROJETO:

DEPARTAMENTO DE ENGENHARIA MUNICIPAL

RUA: RICARDO GONÇALVES BACCO - FONE : (43) 3546-7496 - CEP 84.900-000 - IBAITI/PARANÁ

RESPONSÁVEL TÉCNICO:
[redacted]
ENGº CIVIL CREA: 103621-D/PR

ÁREAS:
BARRACÃO: 500,00 m².
TERRENO: 4.555,06 m².

OBRA:
BARRACÃO PRÉ-MOLDADO

LOCAL:
RUA: MARGINAL, QUADRA: 04 - LOTE: 03
PARQUE INDÚSTRIAL LIBERATO REGAZZO, ROD. BR-153 BAIRRO: ÁGUA DA LIMEIRA - IBAITI / PARANÁ.

DESENHISTA:	ESCALA:	DATA:
ADILSON BERNARDES	I N D I C A D A	ABRIL 2025

PROJETO:	PRANCHA:
ARQUITETÔNICO	*01/02*

APROVAÇÃO: