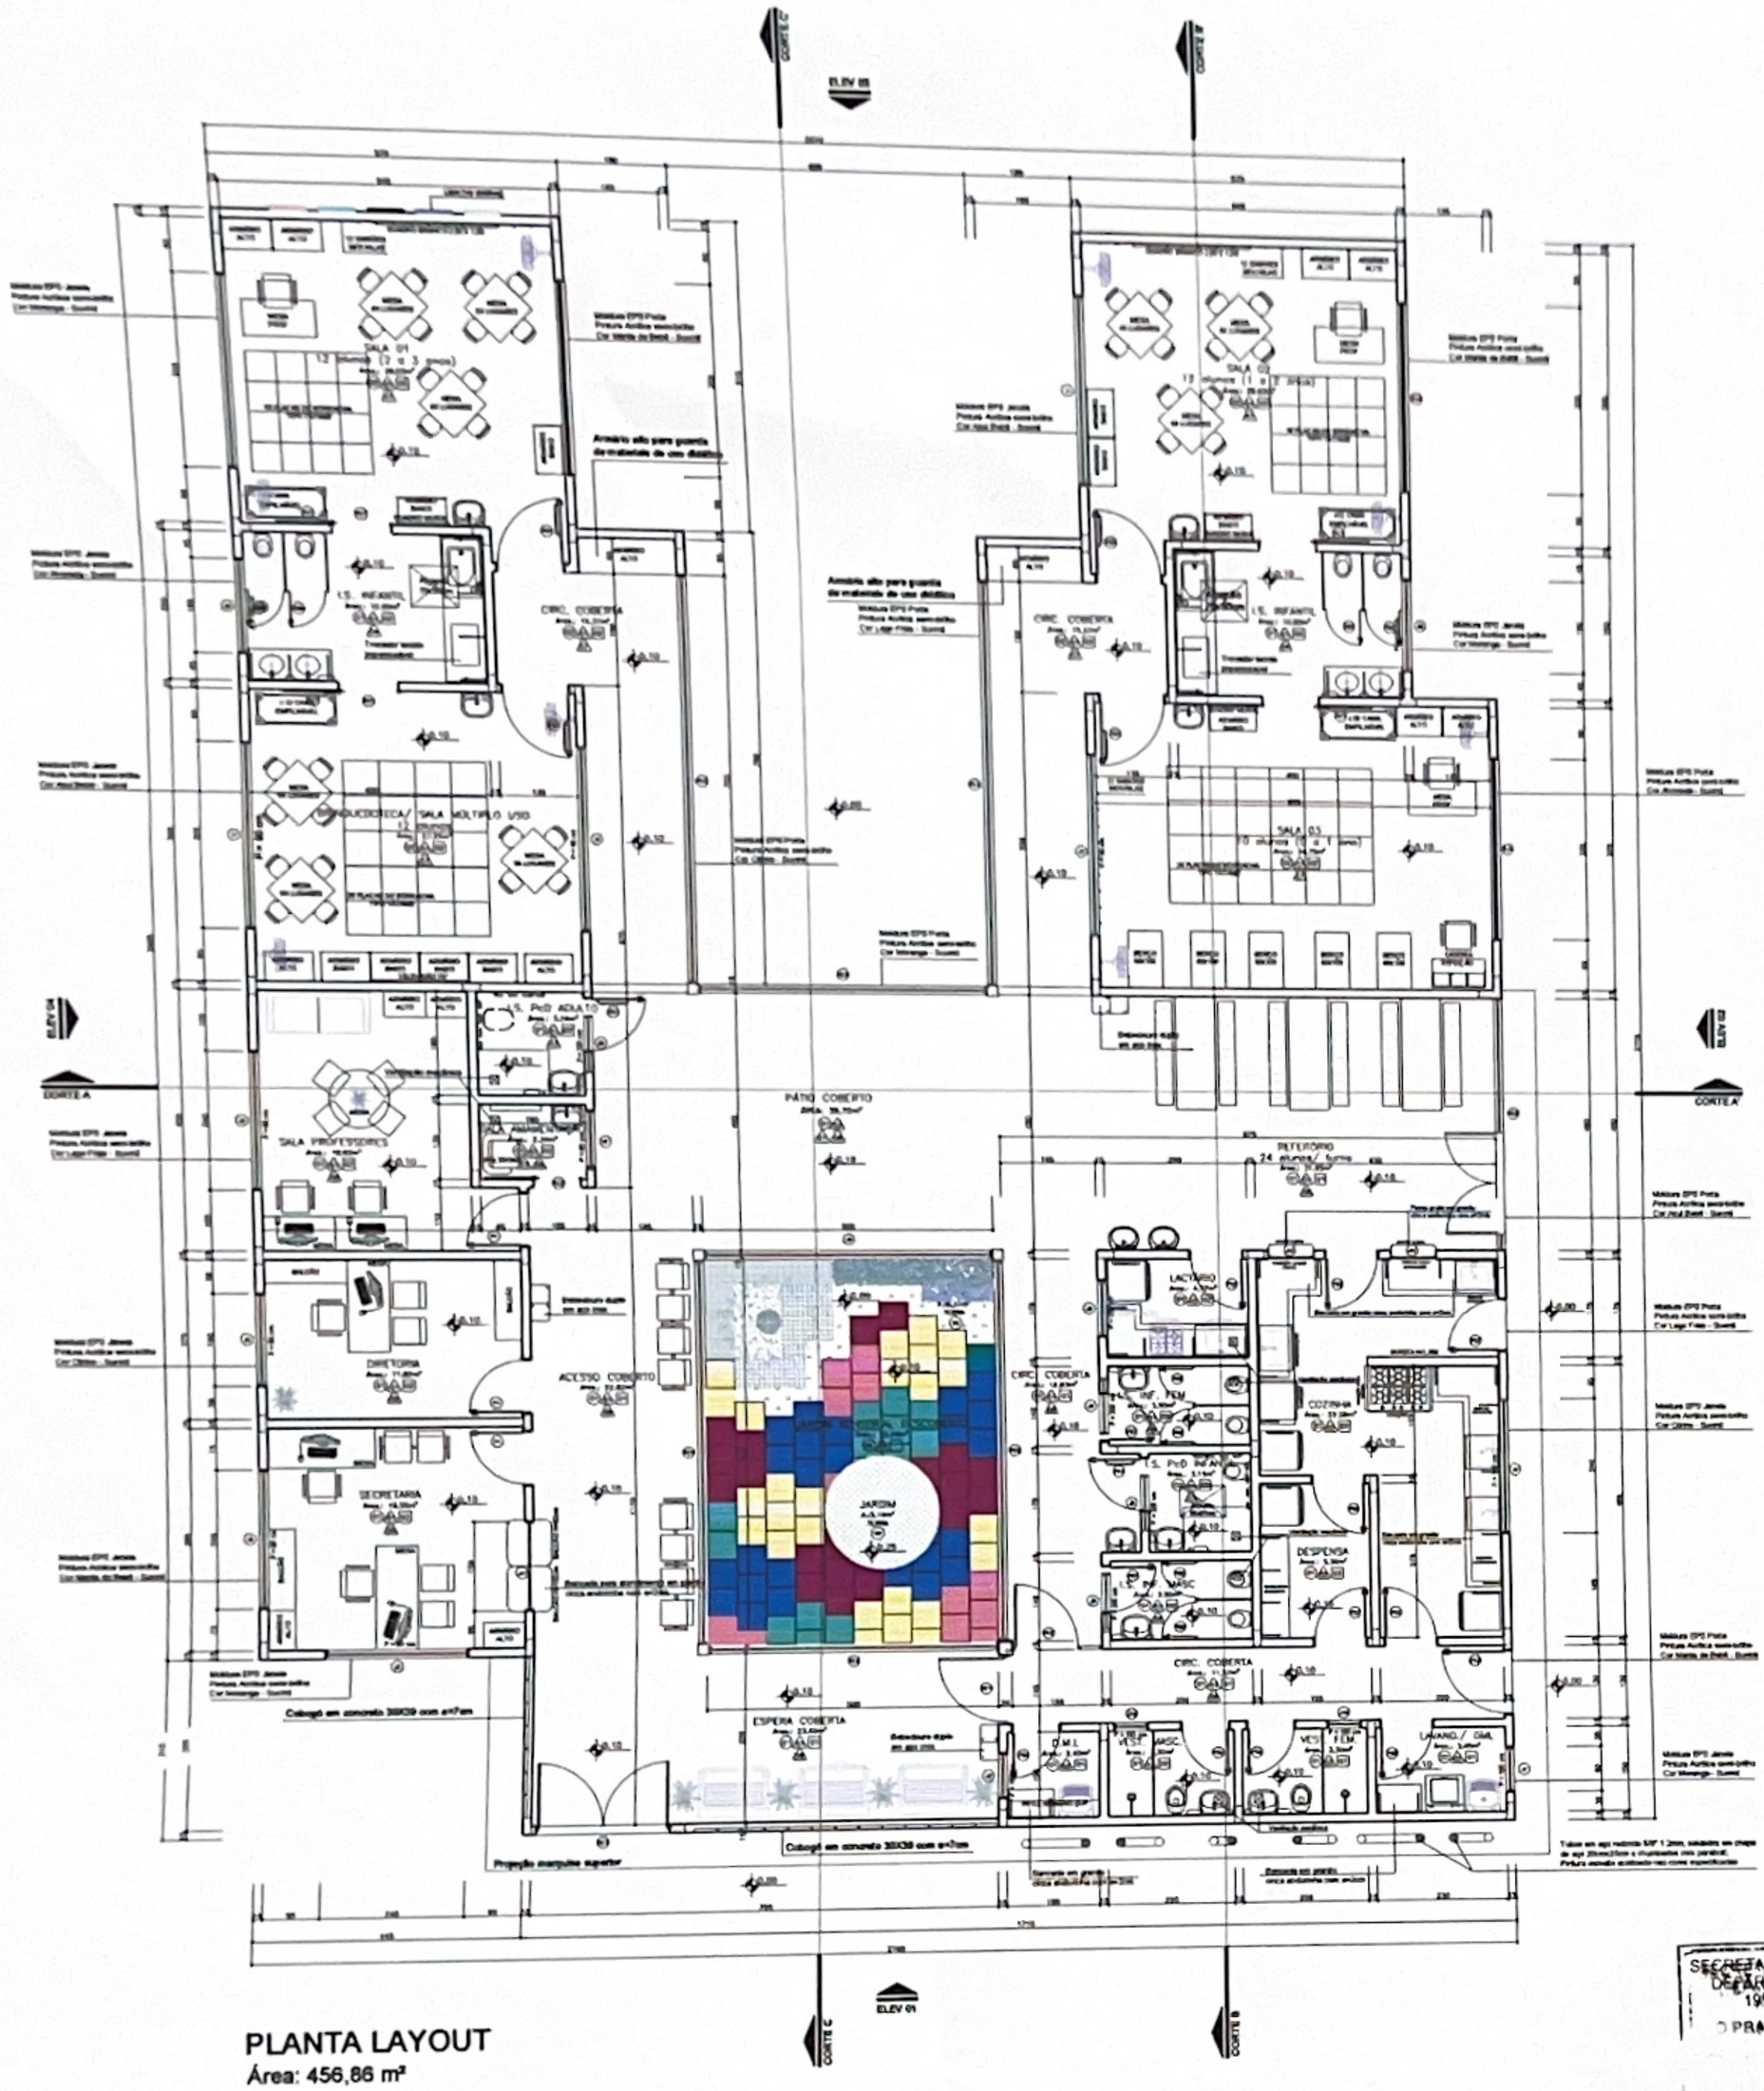

PLANTA LAYOUT

Área: 456,66 m²

Escala: 1:100

ESPECIFICAÇÕES

PISO

CÓD	LEGENDA	DESCRIÇÃO	QUANTIDADE
01		PISO EM PORCELANATO NATURAL RETIFICADO EXTRA, 60X60cm, PADRÃO CIMENTO NATURAL – TONALIDADE REFERÊNCIA DE COR CINZA CLARO – PAGINAÇÃO CONFORME PROJETO – REJUNTE EPOXI NA COR DO PISO	346,38 M2
02		PISO VINÍLICO EM PLACA, 30,5X30,5cm, CINZA CLARO, REFERÊNCIA PAVIFLEX OU SIMILAR COLADO esp = 2 MM – PAGINAÇÃO CONFORME PROJETO. RODAPÉ DO MESMO MATERIAL H=7CM	148,80 M2
03		SOLEIRA EM GRANITO POLIDO CINZA ANDORINHA e=2cm	86,46 ML
04		PISO DE BORRACHA PLACAS 50X50cm 15mm. ASSENTAMENTO INTERCALADO CONFORME DETALHE DE PISO	22,24 M2
05		TERRA ADUBADA PREPARADA PARA RECEBER MUDAS DE VEGETAÇÃO CONFORME DETALHAMENTO EM PROJETO	15,07 M2
06		PISO DE CONCRETO (CAIXA D'ÁGUA E TRAVAMENTO PEDRAS E PAVERS)	37,31 M2 (APROX.)
07		PAVER – BLOCO INTERTRAVADO DE CONCRETO 10x20 CM H= 6 CM – COR CINZA COM TRAVAMENTO DE BORDA EM CONCRETO CONFORME DETALHE	variável conforme projeto de implantação
		PISO PODOTÁTIL DIRECIONAL DE CONCRETO PARA ÁREA EXTERNA – 25 x 25 CM – COR AMARELO	20 peças
		PISO PODOTÁTIL ALERTA DE CONCRETO PARA ÁREA EXTERNA – 25 x 25 CM – COR VERMELHO	29 peças (acesso creche) 08 peças (patio)
		PISO PODOTÁTIL DIRECIONAL METÁLICO OU DE BORRACHA ANTIDERRAPANTE AUTOADESIVO PARA ÁREA INTERNA – 25 x 25 CM – COR BRANCO PARA OPÇÃO DE BORRACHA OU COR NATURAL PARA OPÇÃO METÁLICA	113 peças
		PISO PODOTÁTIL DIRECIONAL METÁLICO OU DE BORRACHA ANTIDERRAPANTE AUTOADESIVO PARA ÁREA INTERNA – 25 x 25 CM – COR AZUL PARA OPÇÃO DE BORRACHA OU COR NATURAL PARA OPÇÃO METÁLICA	67 peças

NOTAS

1. NOS AMBIENTES INTERNOS ONDE HOUVER TUBULAÇÃO DE DESCIDA DE ÁGUAS PLUVIAIS (AP) DEVE-SE EXECUTAR EMBOIECAMENTO DE 15X15 CM COM PAREDE EM GESSO ACARTONADO

2. A ÁREA DE ACESSO DEVE TER PISO PODOTÁTIL CONFOME DETALHE DE PISO.

3. (CANT. PVC) – NAS QUINAS DAS PAREDES FIXAR CANTONEIRAS DE PVC EM "L" DE 3 CM – COR BRANCO ATÉ H= 150 CM

4. O PISO TÁTIL DA PARTE INTERNA DEVE SER AUTOADESIVO, COLADO SOBRE O PISO DE PORCELANATO, PODENDO SER NA OPÇÃO METÁLICA OU EMBORRACHADA

PAREDE

REF	ESPECIFICAÇÃO
P1	PINTURA EM TINTA ACRÍLICA, COR REFERÊNCIA BRANCO GELO, SUVINIL OU SIMILAR
P2	REVESTIMENTO PORCELANATO 30X60cm, BRANCO ACETINADO INSTALADO HORIZONTALMENTE, REFERÊNCIA PORTOBELLO OU SIMILAR – ASSENTADO ATÉ O TETO
P3	REVESTIMENTO PORCELANATO 30X60cm, BRANCO ACETINADO INSTALADO HORIZONTALMENTE, REFERÊNCIA PORTOBELLO OU SIMILAR – ASSENTADO ATÉ A COTA 180cm; FAIXA EM CERÂMICA 10X10cm, AMARELO CLARO, REFERÊNCIA ELIZABETH – ASSENTADO NA COTA 180cm; PINTURA EM TINTA ACRÍLICA, COR REFERÊNCIA BRANCO GELO, SUVINIL OU SIMILAR – PINTURA DA COTA 190cm ATÉ O TETO
P4	REVESTIMENTO PORCELANATO 30X60cm, BRANCO ACETINADO INSTALADO HORIZONTALMENTE, REFERÊNCIA PORTOBELLO OU SIMILAR – ASSENTADO ATÉ A COTA 180cm; FAIXA EM CERÂMICA 10X10cm, VERDE CLARO, REFERÊNCIA ELIZABETH – ASSENTADO NA COTA 180cm; PINTURA EM TINTA ACRÍLICA, COR REFERÊNCIA BRANCO GELO, SUVINIL OU SIMILAR – PINTURA DA COTA 190cm ATÉ O TETO
P5	REVESTIMENTO PORCELANATO 30X60cm, BRANCO ACETINADO INSTALADO HORIZONTALMENTE, REFERÊNCIA PORTOBELLO OU SIMILAR – ASSENTADO ATÉ A COTA 180cm; FAIXA EM CERÂMICA 10X10cm, VERMELHO, REFERÊNCIA ELIZABETH – ASSENTADO NA COTA 180cm; PINTURA EM TINTA ACRÍLICA, COR REFERÊNCIA BRANCO GELO, SUVINIL OU SIMILAR – PINTURA DA COTA 190cm ATÉ O TETO
P6	REVESTIMENTO PORCELANATO 30X60cm, BRANCO ACETINADO INSTALADO HORIZONTALMENTE, REFERÊNCIA PORTOBELLO OU SIMILAR – ASSENTADO ATÉ A COTA 180cm; FAIXA EM CERÂMICA 10X10cm, AZUL CLARO, REFERÊNCIA ELIZABETH – ASSENTADO NA COTA 180cm; PINTURA EM TINTA ACRÍLICA, COR REFERÊNCIA BRANCO GELO, SUVINIL OU SIMILAR – PINTURA DA COTA 190cm ATÉ O TETO
P7	RODAPÉ EM VINÍLICO MESMO PADRÃO DO PISO VINÍLICO, H= 7 CM, REFERÊNCIA PAVIFLEX OU SIMILAR
P8	RODAPÉ EM PORCELANATO MESMO PADRÃO DO PISO PORCELANATO, H= 7 CM, REFERÊNCIA PORTOBELLO OU SIMILAR
obs.	– NA PINTURA INTERNA APLICAR FUNDO SELADOR ACRÍLICO EM PAREDES – 1 DEMÃO CHAPISCO E EMBOÇO EM MASSA ÚNICA, APLICAÇÃO E LIXAMENTO DE MASSA CORRIDA EM PAREDES, 2 DEMÃOS – NA PINTURA EXTERNA APLICAR FUNDO SELADOR ACRÍLICO EM PAREDES – 1 DEMÃO CHAPISCO E EMBOÇO EM MASSA ÚNICA, APLICAÇÃO E LIXAMENTO DE MASSA ACRÍLICA EM PAREDES, 2 DEMÃOS

TETO

REF	ESPECIFICAÇÃO
01	LAJE COM PINTURA EM TINTA ACRÍLICA, COR REFERÊNCIA BRANCO GELO, SUVINIL OU SIMILAR, TETO COM EMASSAMENTO.
02	FORRO EM GESSO, EMASSAMENTO E PINTURA EM TINTA ACRÍLICA, COR REFERÊNCIA BRANCO GELO, SUVINIL OU SIMILAR.

OBSERVAÇÃO:
O PROJETO APRESENTADO REFERE-SE A EDIFICAÇÃO DO PROGRAMA INFÂNCIA FELIZ PARANÁ - CRECHE - PROJETO DE AUTORIA E RESPONSABILIDADE DAS ARQUITETAS ADRIANA GARCIA, CAU A43.929-0 E ISAURA MARQUES DE SOUZA, CAU A30.869-2, BOB CB RRTs Nº14926418, Nº14926338 E Nº14926449. CABE À PREFEITURA MUNICIPAL DE IBAITI, CNPJ SOB Nº 77.008.068/0001-41 APENAS A RESPONSABILIDADE SOBRE A IMPLANTAÇÃO DO PROJETO PADRÃO.

Carlos A. Maia Tabalipa
Engenheiro Civil
CREA 8895 - D/PR

SECRETARIA MUNICIPAL DE SAÚDE DE IBAITI-PR
DEPARTAMENTO DE VIGILÂNCIA SANITÁRIA
19ª REGIONAL DE SAÚDE - PARANÁ
O PRJ atende à legislação sanitária vigente.
Ibaiti-PR 30/05/2025
Carlos Alberto Maia Tabalipa - Engenheiro Civil - CREA 8895-D/PR

GOVERNO DO ESTADO DO PARANÁ
SECRETARIA DO DESENVOLVIMENTO SOCIAL E FAMÍLIA
PROGRAMA INFÂNCIA FELIZ
NÚCLEO TÉCNICO DE ARQUITETURA

PROPRIETÁRIO: SECRETARIA DO DESENVOLVIMENTO SOCIAL E FAMÍLIA	MUNICÍPIO: ESTADO DO PARANÁ
OBRA: PROJETO PADRÃO CHECHES	ÁREA EDIFICADA: 456,66m²
OBJETO: EDIFICAÇÃO PÚBLICA EM ALVENARIA	
LOCAL: RUA MARIA ROSA HEIDGGER, SN, CENTRO	TIPO: CONSTRUÇÃO
AUTORES DO PROJETO PADRÃO/ REGISTRO PROF: ARQ. ADRIANA GARCIA CAU A43.929-0 _____ ARQ. ISAURA MARQUES DE SOUZA CAU A30.869-2 _____	PROJETO: ARQUITETÔNICO REFERÊNCIA: PLANTA BAIXA - LAYOUT
PREFEITURA MUNICIPAL DE IBAITI CNPJ 77.008.068/0001-41	DESENHO: ADRIANA DATA: JANEIRO 2025
AUTOR DO PROJETO DE IMPLANTAÇÃO/ REGISTRO PROF: ARQ. ADRIANA GARCIA CAU A43.929-0 ARQ. ISAURA MARQUES DE SOUZA CAU A30.869-2	ESCALA DO DESENHO: INDICADA ARQUIVO: Creche_94 alunos_R12.dwg

ARQ 02 20