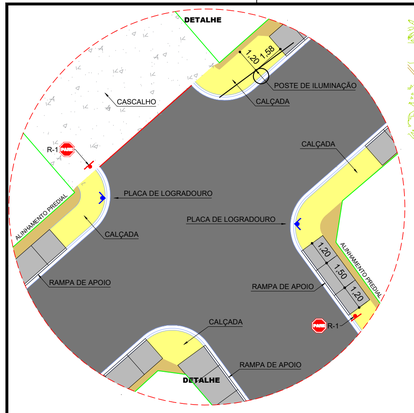

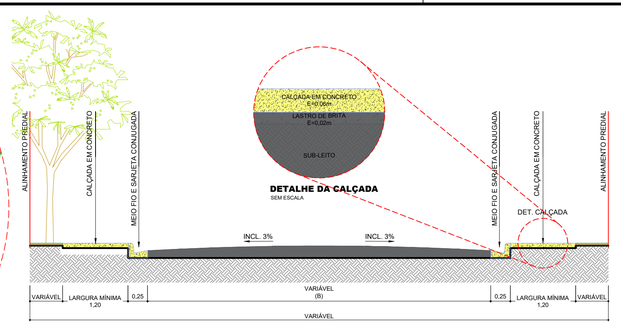

RAMPA MODELO

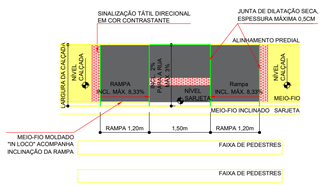

PLANTA BAIXA
Sem escala

CORTE
Sem escala

NOTAS:
01- INCLINAÇÃO MÁXIMA DAS RAMPAS IGUAL A 8,33%, CONFORME ITEM 6.12.7.3 E FIGURA 93 DA NBR 9050/2015,
02- SINALIZAÇÃO TÁTIL DIRECIONAL E SINALIZAÇÃO TÁTIL DE ALERTA, VER ITEM 5.4.5 DA NBR 9050/2015,
03- A ESPECIFICIFAÇÃO DO MODELO E DIMENSÕES DAS RAMPAS PARA CADA LOCAL DO PROJETO SÃO DE RESPONSABILIDADE DO RESPONSÁVEL TÉCNICO PELO PROJETO E SUA IMPLANTAÇÃO CORRETA SÃO DE RESPONSABILIDADE DO RESPONSÁVEL TÉCNICO PELA FISCALIZAÇÃO. NÃO SENDO POSSÍVEL A EXECUÇÃO DAS MEDIDAS INFORMADAS NO PROJETO, CONSULTAR A FISCALIZAÇÃO E O PROJETISTA ANTES DA EXECUÇÃO.

CALÇADAS		
DESCRIÇÃO	UNIDADE DE MEDIDA	QUANTIDADE
CALÇADA EM CONCRETO PRÉ-MOLDADO IN-LOCO	M²	1.289,23
RAMPA DE APOIO	UN	44,00

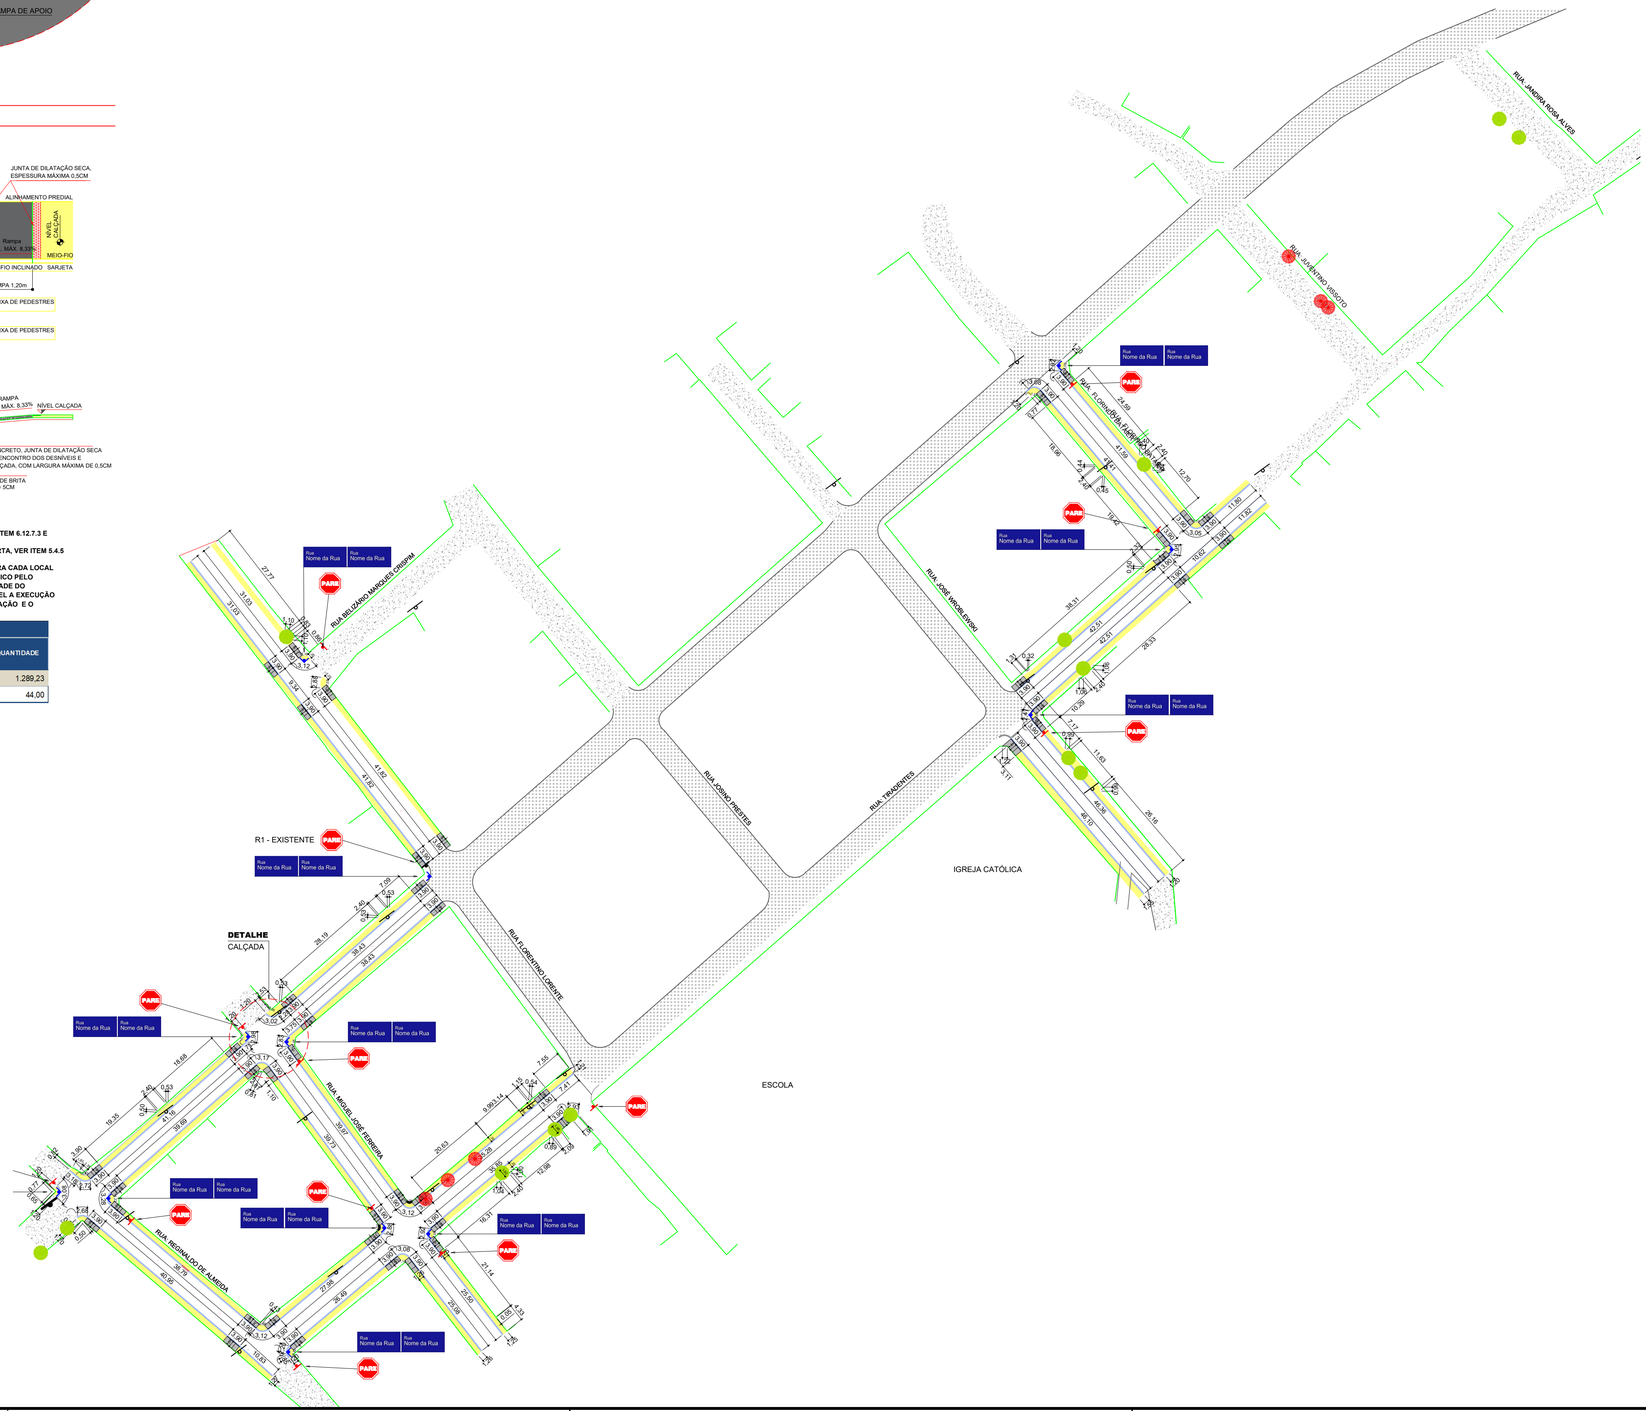

DETALHE DE SINALIZAÇÃO VERTICAL - PLACA INFORMATIVA (RUA)

SEM ESCALA

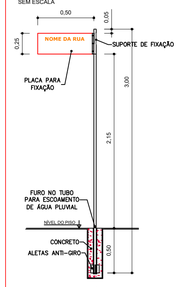

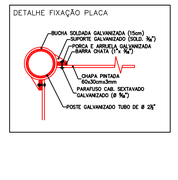

OBS: CADA CONJUNTO SERÁ COMPOSTO POR UM POSTE TUBULAR, DUAS PLACAS E OS SUPORTES DE FIXAÇÃO

DETALHE DE SINALIZAÇÃO VERTICAL - PLACA DE SINALIZAÇÃO

SEM ESCALA

FORMA	CÓDIGO	COR	
LOGRADOURO			
		FUNDO	AZUL
		ORLA INTERNA	BRANCA
		ORLA EXTERNA	AZUL
		LETRA	BRANCA
ADVERTÊNCIA			
	R-1	FUNDO	VERMELHA
		ORLA INTERNA	BRANCA
		ORLA EXTERNA	VERMELHA
		LETRA	BRANCA

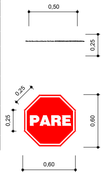

DETALHE DE SINALIZAÇÃO VERTICAL

SEM ESCALA

LEGENDA
PLACAS DE SINALIZAÇÃO VERTICAL
PLACA DE LOGRADOURO
R-1 — PLACA DE REGULAMENTAÇÃO
PLACA DE REGULAMENTAÇÃO - EXISTENTE

SINALIZAÇÃO HORIZONTAL E VERTICAL			
DESCRIÇÃO		UNIDADE DE MEDIDA	QUANTIDADE
PARE	PARADA OBRIGATÓRIA	UN	13,00
Rua Nome da Rua	PLACA DE LOGRADOURO	UN	12,00

IBAITI — PRAÇA DOS TRÊS PODERES 23, FONE/FAX (43) 3546-7450 - CEP 84.900-000 - IBAITI/PARANÁ

PREFEITO / GESTÃO:
ROBERTO REGAZZO
2025 / 2028

PLANEJAMENTO E PROJETO:
DEPARTAMENTO DE ENGENHARIA MUNICIPAL
RUA: RICARDO GONÇALVES BACCO - FONE : (43) 3546-6167 - CEP 84.900-000 - IBAITI/PARANÁ

RESP. TÉCNICO: ANTONIO VINCENZI:39649679987 — Assinado de forma digital por ANTONIO VINCENZI:39649679987 Dados: 2025.05.27 11:04:09 -03'00'
CREA/CAU:
ANTONIO VINCENZI
ENGº CIVIL CREA 10382 D/PR.

DESENHISTA: ADILSON BERNARDES

OBRA: PAVIMENTAÇÃO DE VIAS URBANAS EM PEDRA IRREGULAR.

LOCAL: DISTRITO DA AMORINHA- IBAITI/PR.

ÁREAS: VER. QUADRO DE ÁREAS

APROVAÇÃO:

DATA: MARÇO 25

ESCALA: 1 : 1 0 0 0

PROJETO: CALÇADAS E SINALIZAÇÃO VERTICAL
DETALHES DE RAMPA DE APOIO, CALÇADAS E PLACAS

PRANCHA: ÚNICA