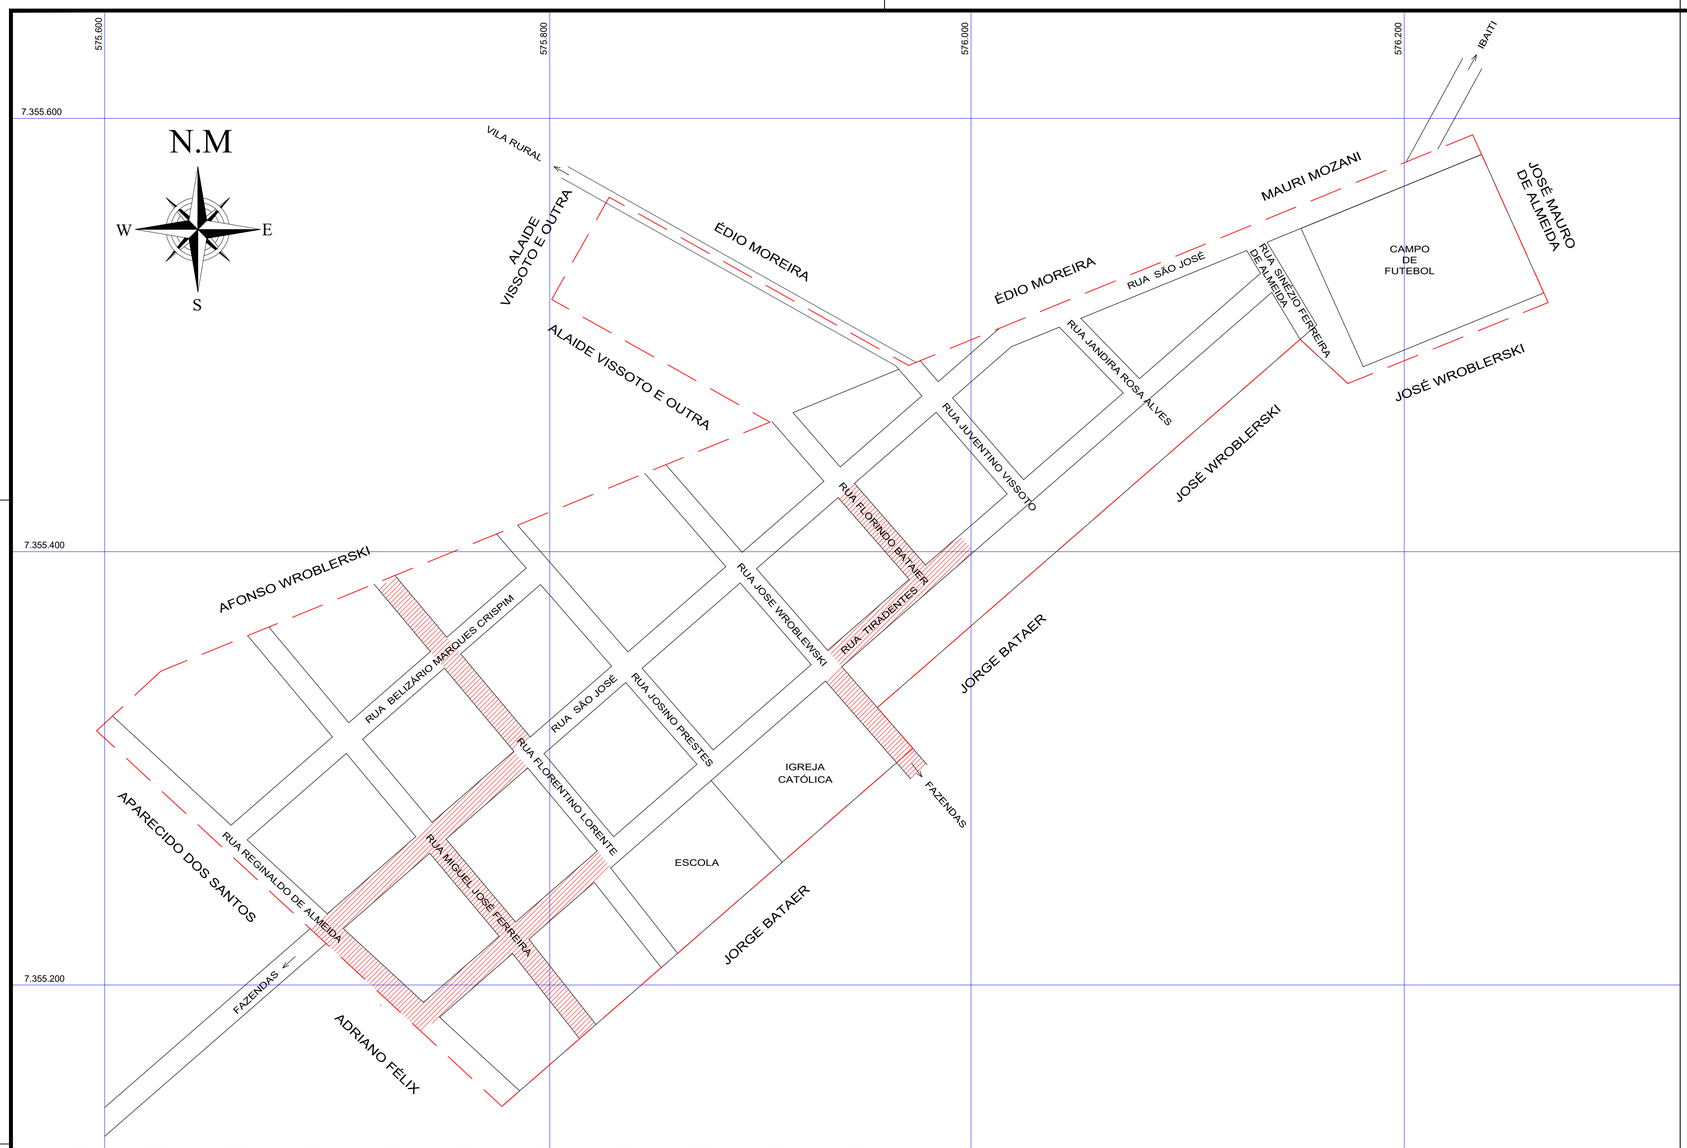

PREFEITO / GESTÃO:

ROBERTO REGAZZO
2025 / 2028

IBAITI
PRAÇA DOS TRÊS PODERES 23, FONE/FAX (43) 3546-7450 - CEP 84.900-000 - IBAITI/PARANÁ

PLANEJAMENTO E PROJETO:

DEPARTAMENTO DE ENGENHARIA MUNICIPAL

RUA: RICARDO GONÇALVES BACCO - FONE : (43) 3546-6167 - CEP 84.900-000 - IBAITI/PARANÁ

RESP. TÉCNICO: CREA/CAU:

ANTONIO VINCENZI:39649679987
Assinado de forma digital por ANTONIO VINCENZI:39649679987
Dados: 2025.05.27 11:03:42 -03'00'

ANTONIO VINCENZI
ENGº CIVIL CREA 10382 D/PR.

DESENHISTA:
ADILSON BERNARDES

OBRA:
PAVIMENTAÇÃO DE VIAS URBANAS EM PEDRA IRREGULAR.

LOCAL:
DISTRITO DA AMORINHA- IBAITI/PR.

COORDENADAS:
LATITUDE: -23.913038°
LONGITUDE: -50.256042°

APROVAÇÃO:

DATA: MARÇO 25

ESCALA: 1 : 1000

PROJETO: MAPA DO PERÍMETRO URBANO

PRANCHA: ÚNICA