


## FORMA DO TERREO - N. -012

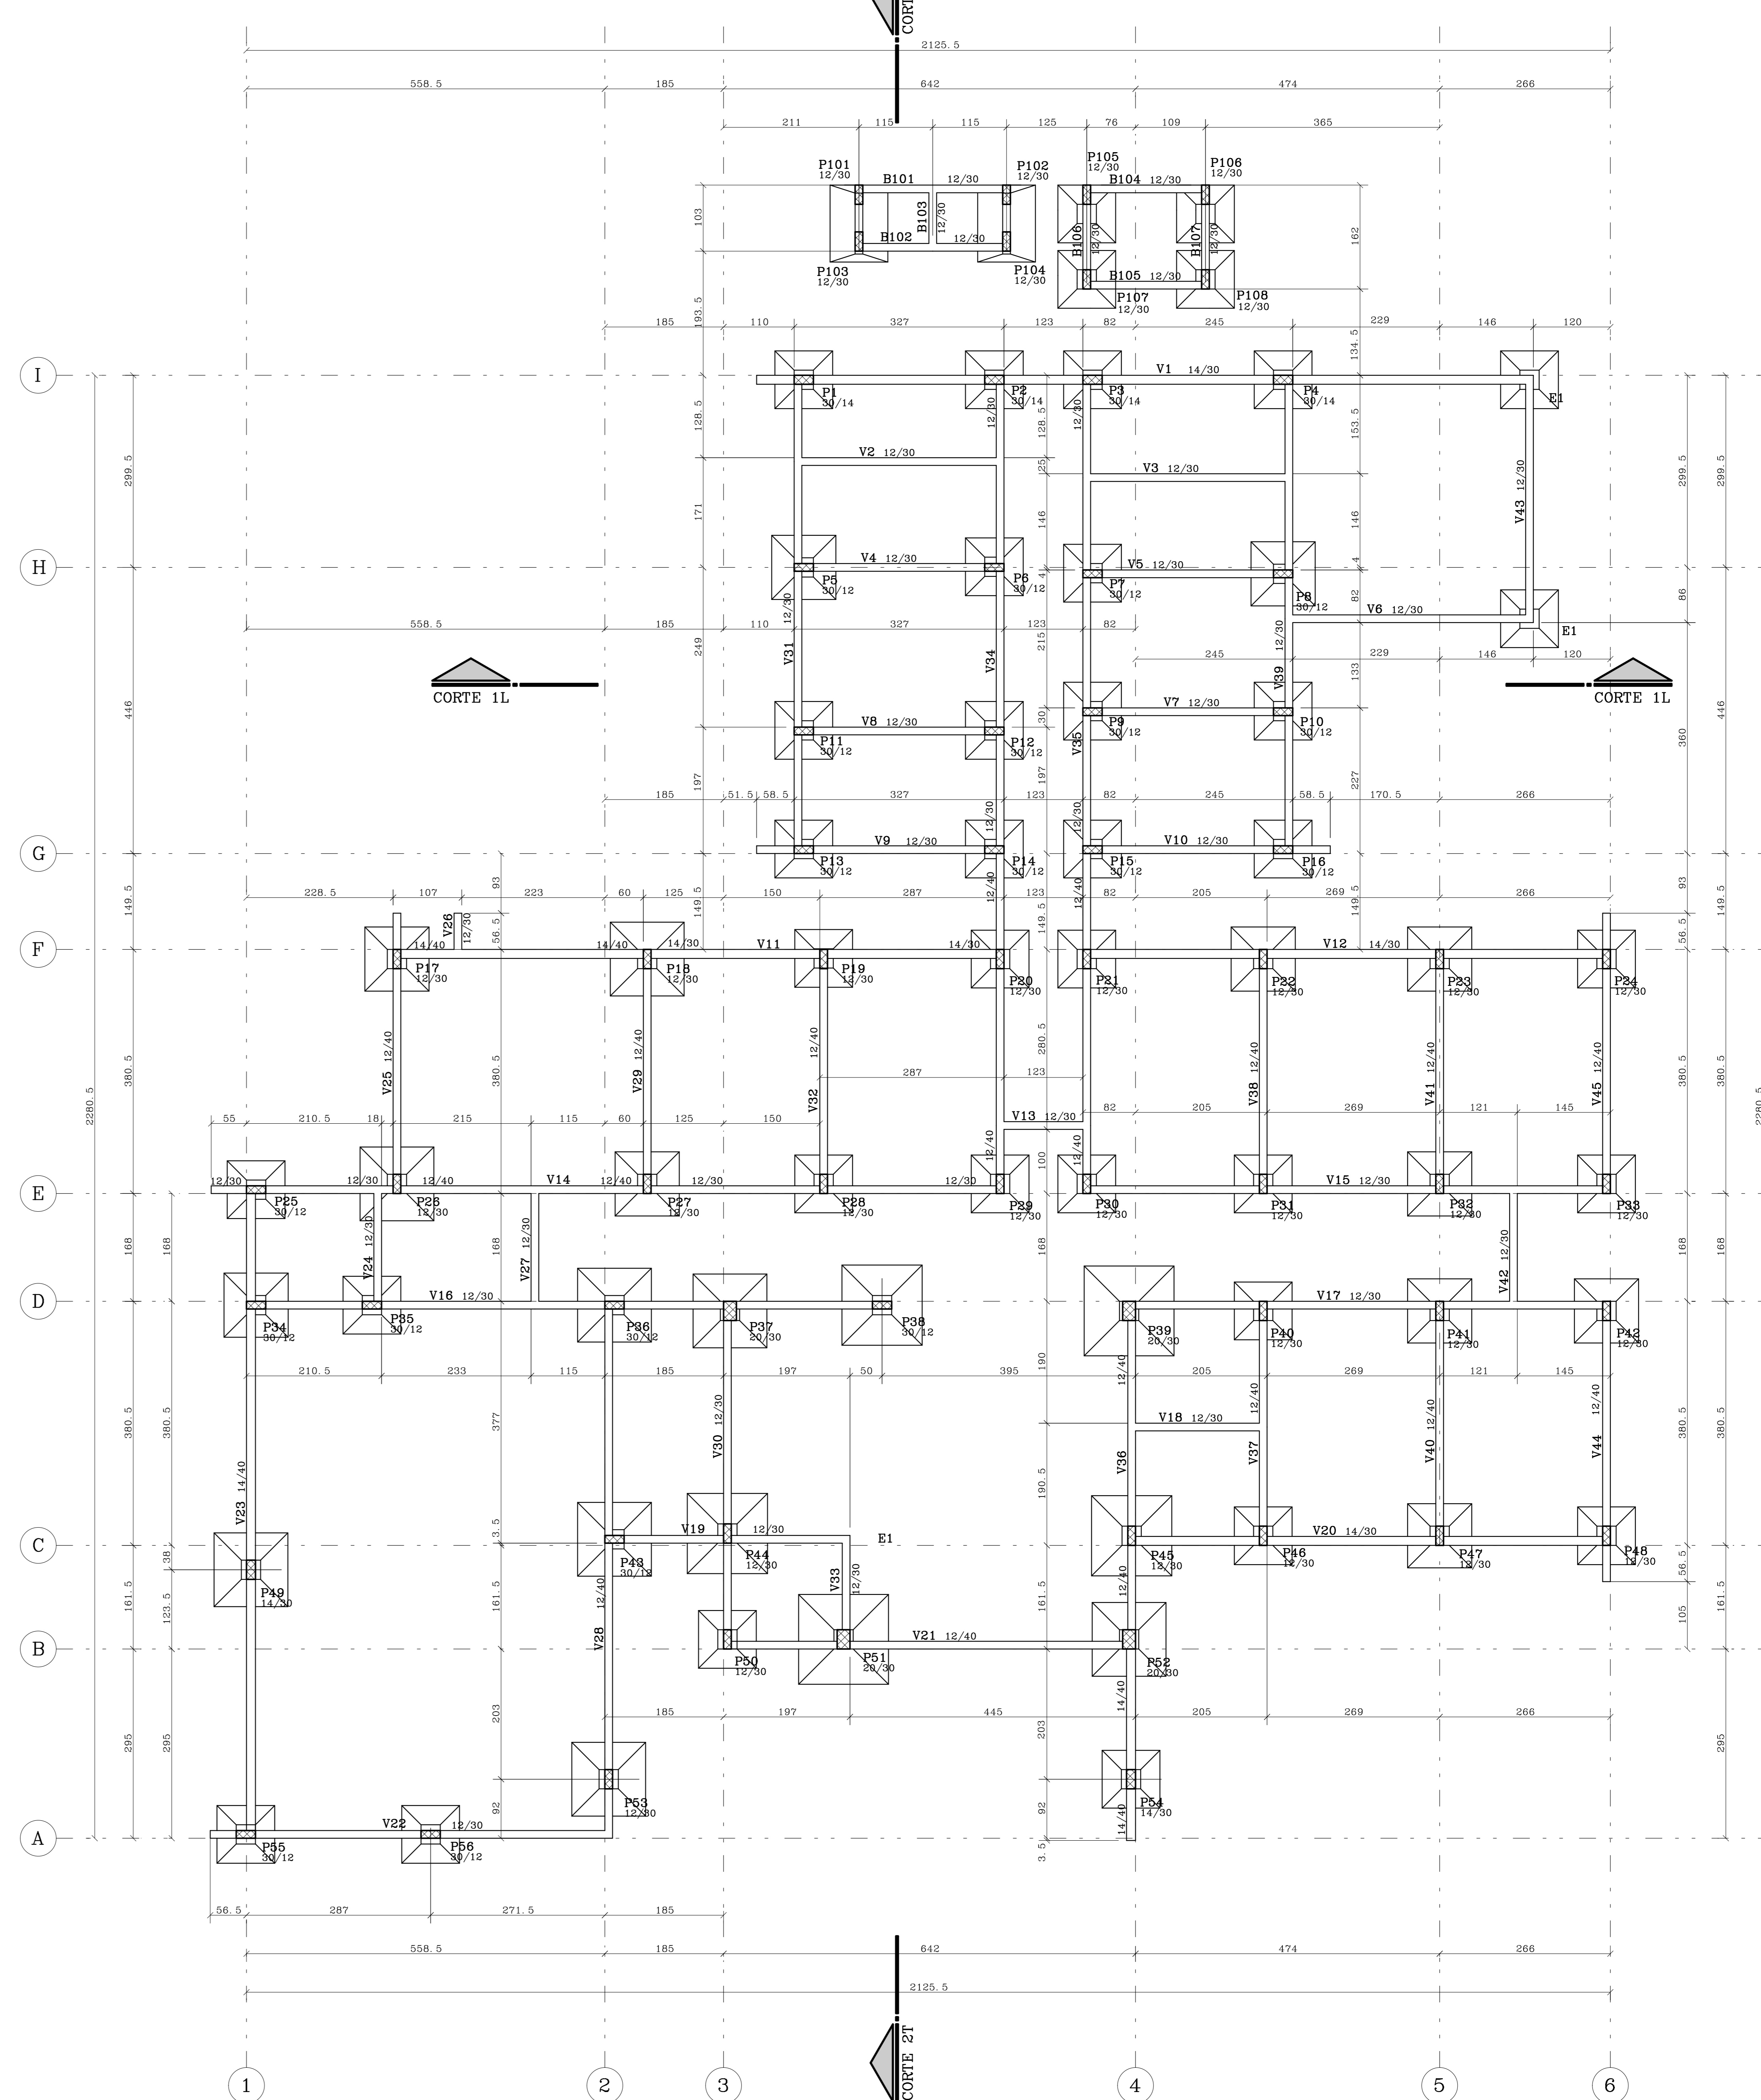

CAPACIDADE DO SOLO NA BASE DA SAPATA = 1,5 Kgf/cm<sup>2</sup>

CONCRETO		CARGAS PARA DIMENSIONAMENTO	
Fek= 25	MPa	A/C Max.= 0.60	
Fcsq= 28	GPa	CARGA UTILIZAÇÃO	Kg/m <sup>2</sup>
		REVESTIMENTO PISO	Kg/m <sup>2</sup>
ANEXO A	TITULO CERAMICO DE 6 FUROS		
REVESTIMENTO :	cm		
MATERIAL DE ENCHIMENTO:	Kg / m3		
REVESTIMENTO :	cm		
ANEXO B			
REVESTIMENTO :	/ / /		
REVESTIMENTO :	/ / /		
REVESTIMENTO :	/ / /		
REVESTIMENTO :	/ / /		

[illegible]