


OBS: O CAMINHAMENTO ATÉ OS ALARMES DE INCÊNDIO CONFORME A NPT-19:

5.7 A distância máxima a ser percorrida por uma pessoa, em qualquer ponto da área protegida até o acionador manual mais próximo, não deve ser superior a 30 metros.

O CAMINHAMENTO DOS ACIONADORES SÃO BEM ABAIXO DE 30,00m


CONVENÇÃO

- ① RG Ø 2 1/2"
- ② RG Ø 1 1/2"
- ③ VRI Ø 2 1/2"
- ④ CURVA 90º Ø 2 1/2"
- ⑤ TÊ DE RED. Ø 2 1/2" X 1 1/2"
- ⑥ MOTO-BOMBA

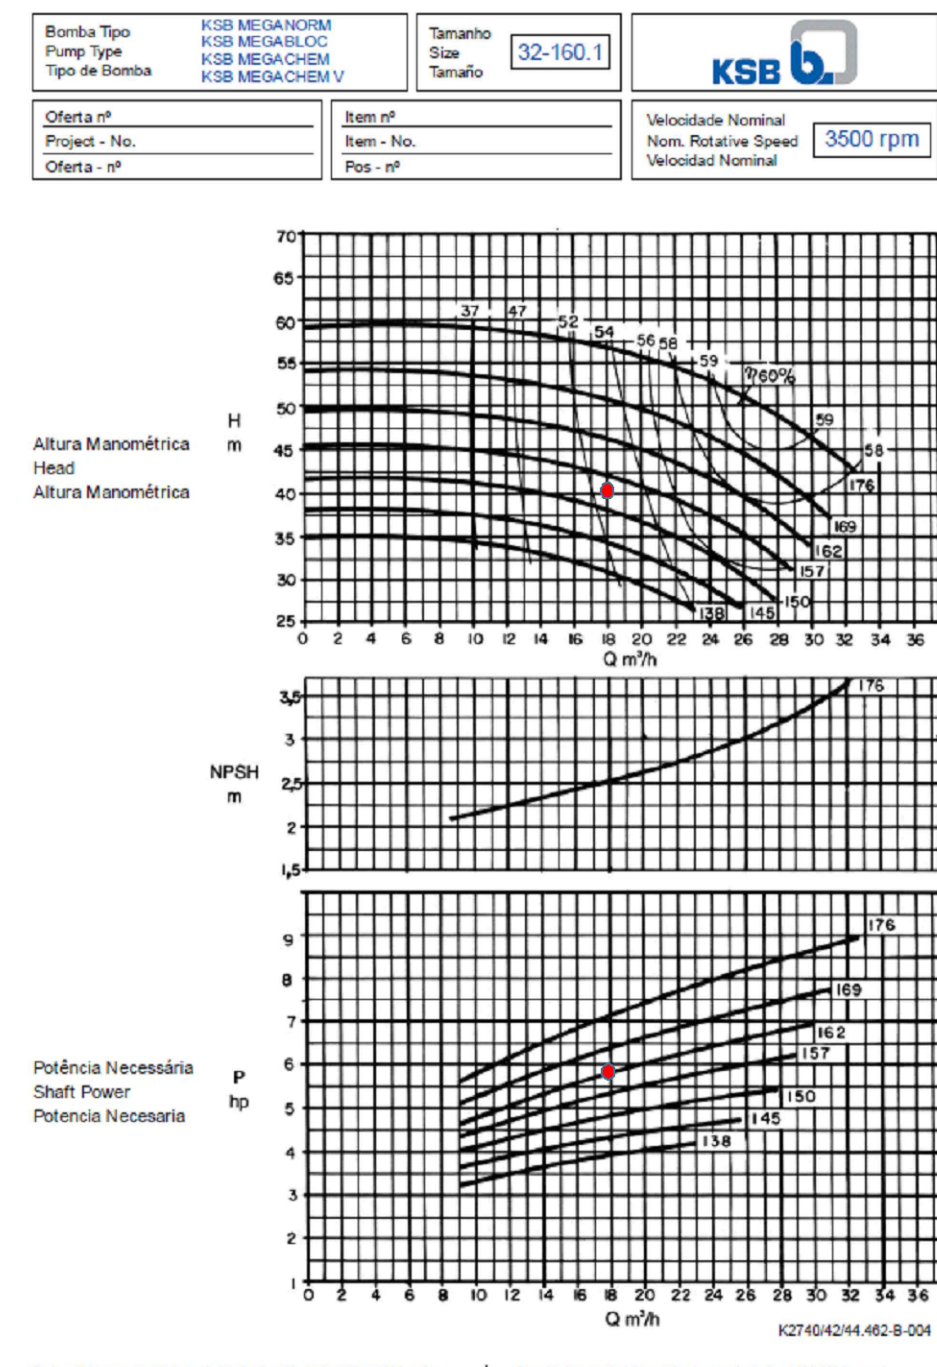


OBS.: - A INSTALAÇÃO ELÉTRICA PARA A ALIMENTAÇÃO DA MOTO-BOMBA DEVERÁ SER INDEPENDENTE DA INSTALAÇÃO GERAL DA EDIFICAÇÃO.

- MOTO-BOMBA KSB-MEGANORM
MODELO: 32.160-1
ROTOR: Ø 162mm
POTÊNCIA: 7,5cv

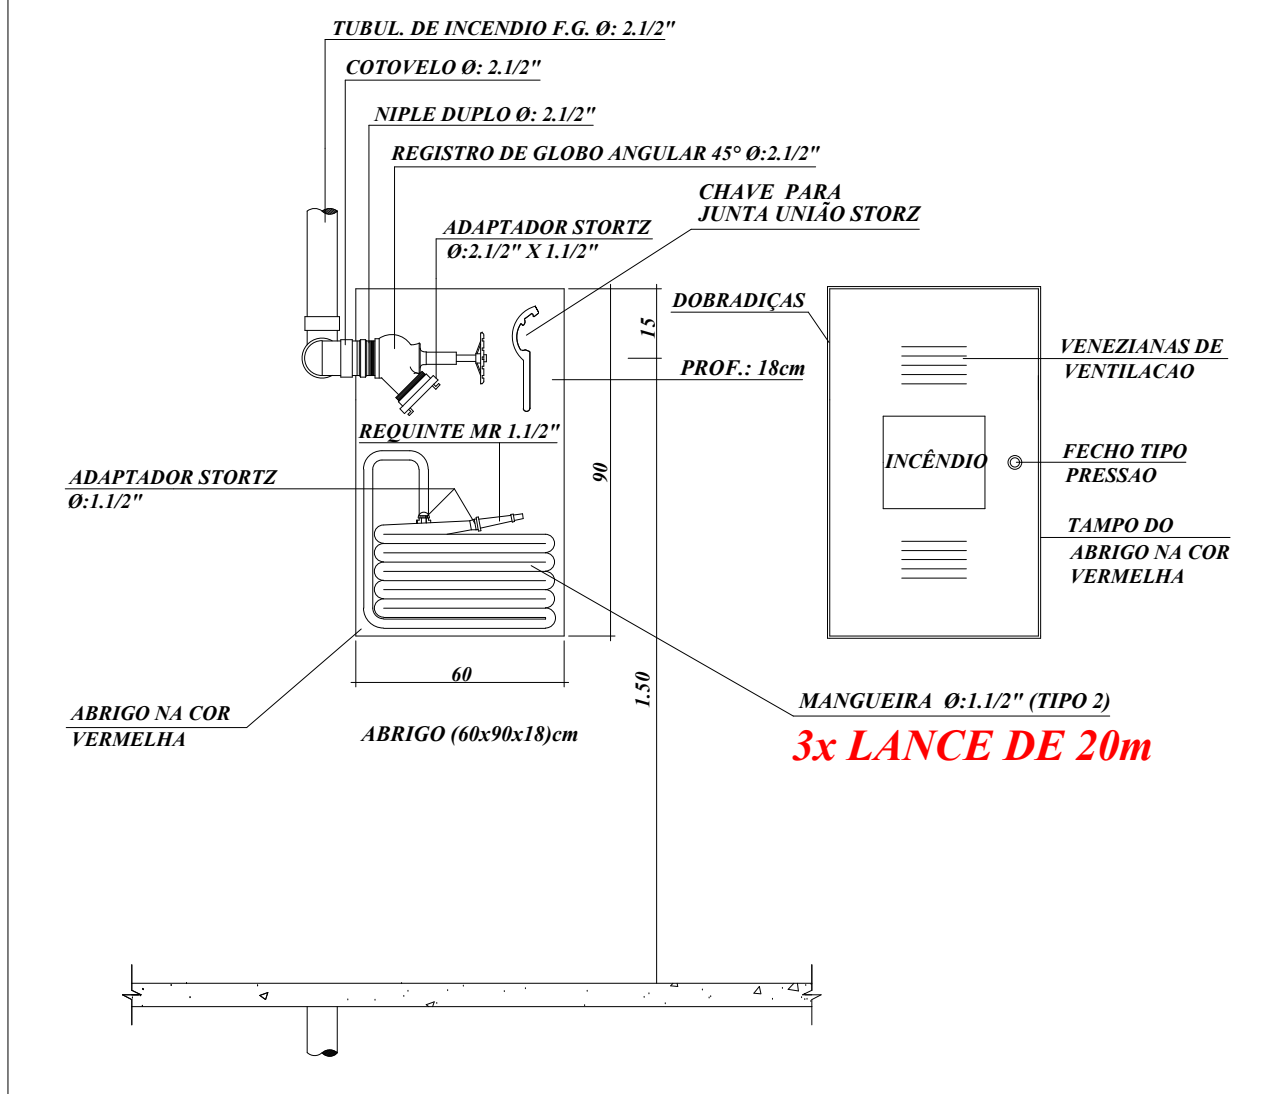


ABRIGO PARA HIDRANTE SIMPLES HD 01

OBS: O ESQUEMA A SER UTILIZADO NOS HIDRANTES FORNECIDO PELA MECÂNICA REUNIDA IND. E COM. LTDA. MODELO CAC 1.1/2" - PARA LANTO REGULAVEL. SOLIDONEBELINA

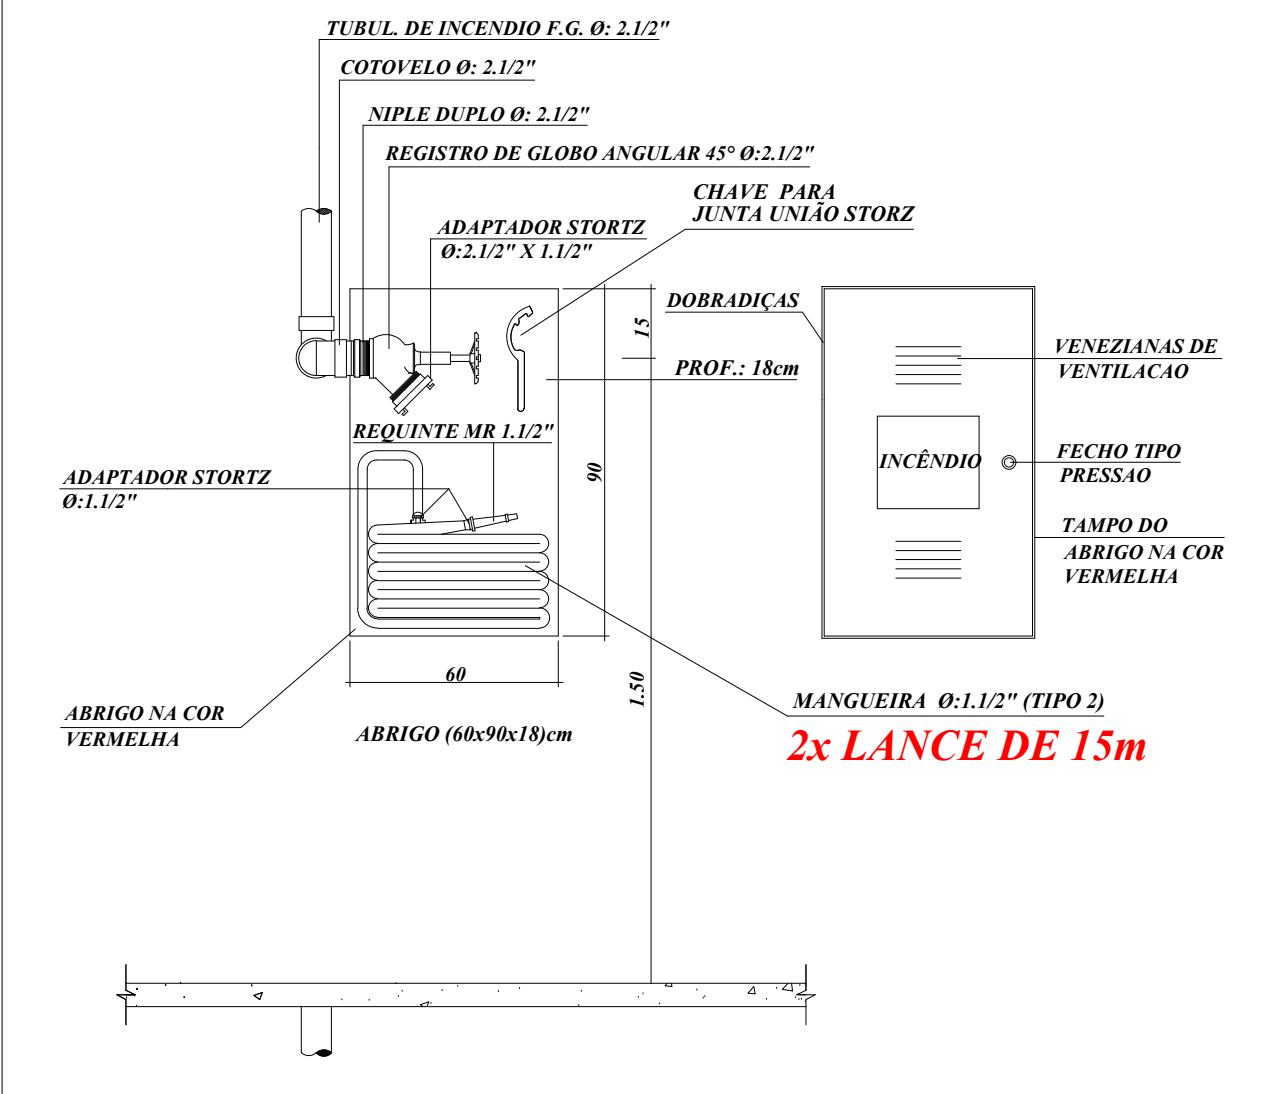


ABRIGO PARA HIDRANTE SIMPLES HD 02 - 03 - 04

OBS: O ESQUEMA A SER UTILIZADO NOS HIDRANTES FORNECIDO PELA MECÂNICA REUNIDA IND. E COM. LTDA. MODELO CAC 1.1/2" - PARA LANTO REGULAVEL. SOLIDONEBELINA

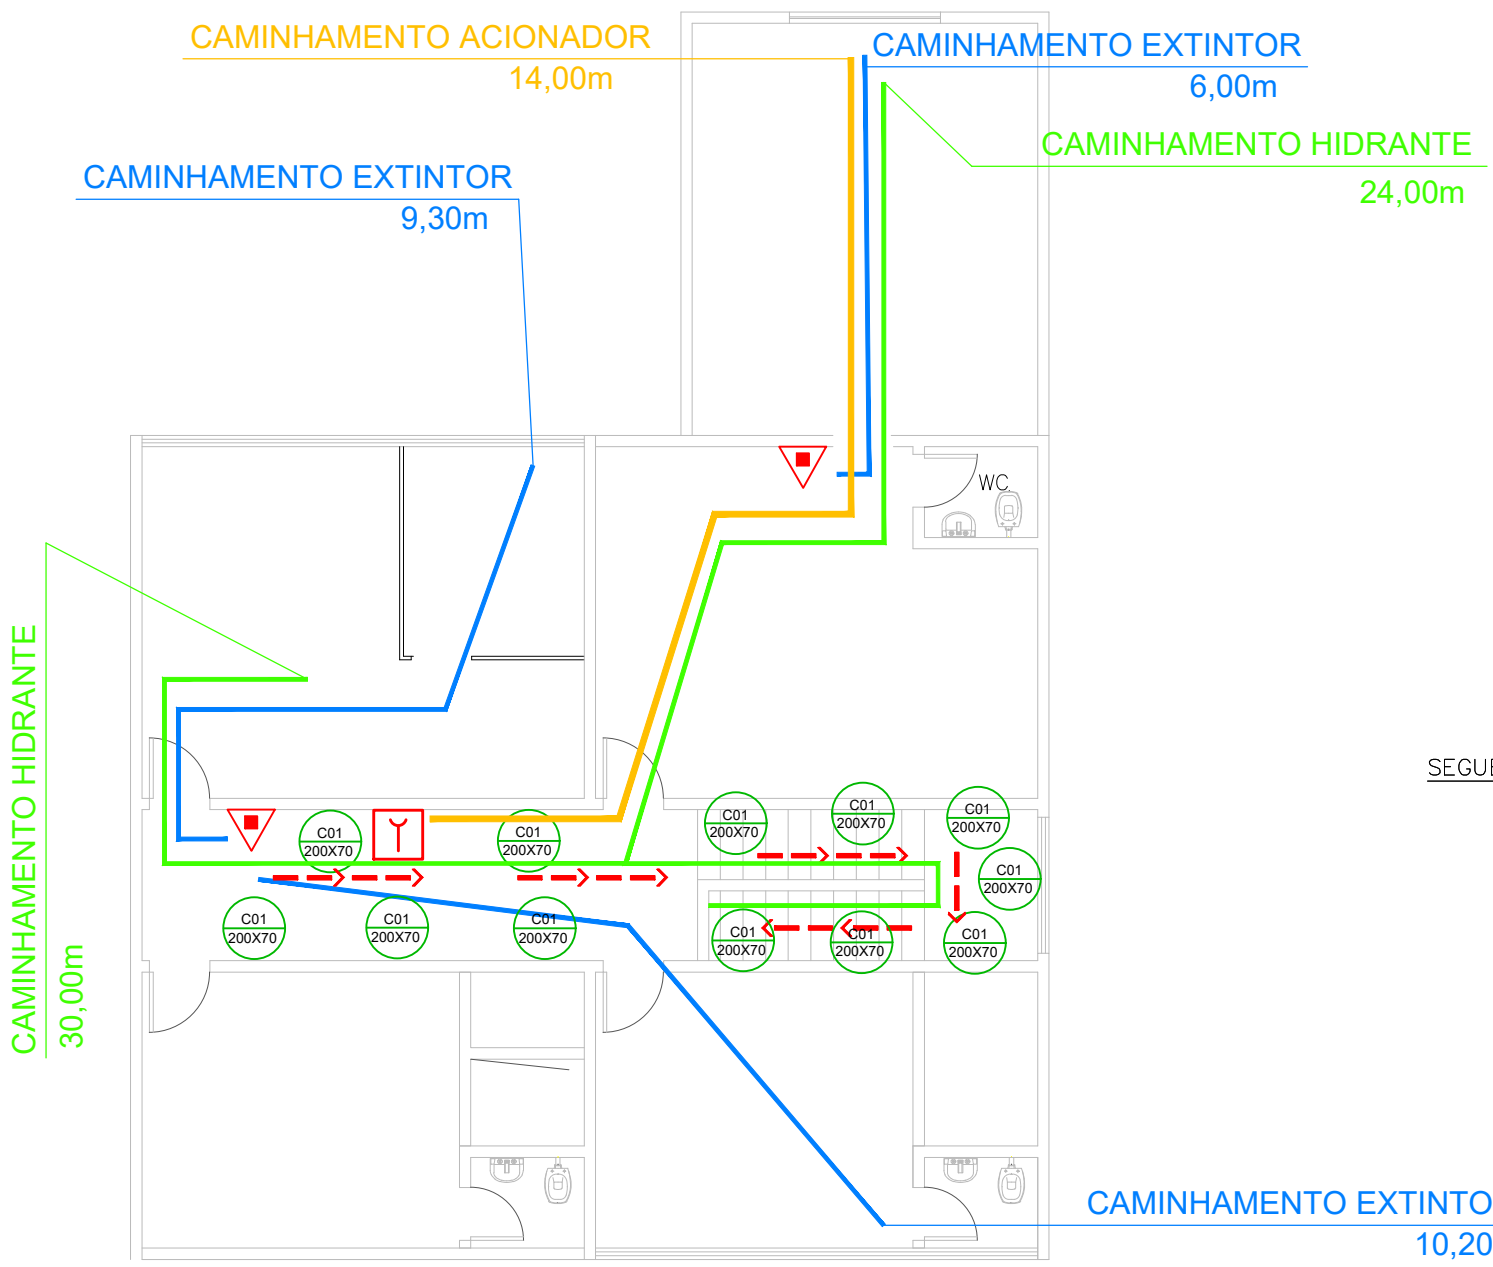

BLOCO I - ADMINISTRATIVO (ESCRITÓRIO)
PLANTA BAIXA
ÁREA: 159,60M²

DETALHE DE SINALIZAÇÃO DE BALIZAMENTO DE SOLO E PAREDE

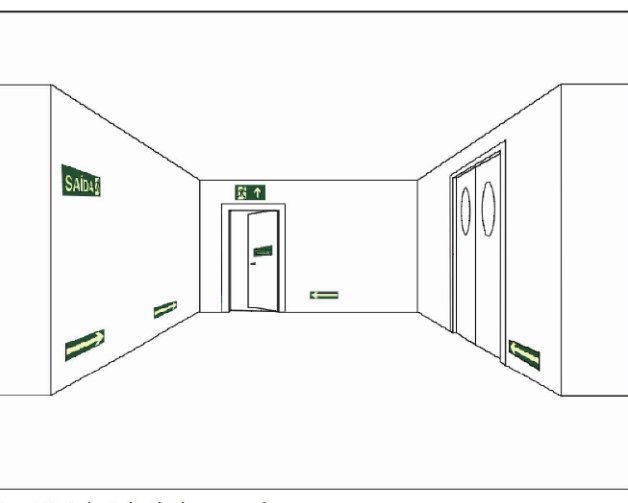

2 Indicação continuada de rotas de fuga
A indicação continuada de rotas de fuga deve ser realizada por meio de setas indicativas, de acordo com os critérios especificados no texto desta norma, instaladas no sentido das saídas



Símbolo: retangular
Fundo: verde
Pictograma: Fotoluminescente.

APLICAÇÃO:
Nas paredes, próximo ao piso,
e/ou nos pisos de rotas de saída.

LEGENDA CAMINHAMENTO

- CAMINHAMENTO HIDRANTE
- CAMINHAMENTO EXTINTOR
- CAMINHAMENTO ACIONADOR DE ALARME

OBRAS DE REFORMA FUNDAÇÃO HOSPITALAR DE SAÚDE MUNICIPAL DE IBAITI RUA FRANCISCO DE OLIVEIRA, S/N - CENTRO - IBAITI-PR			
ÁREA	2.531,96m ²	OCCUPAÇÃO	SERVIÇOS DE SAÚDE INSTITUCIONAIS - RI
PRANCHA	06/07	CONTEÚDO DA PRANCHA	ISOMETRICO
PROPRIETÁRIO			
FUNDAÇÃO HOSPITALAR DE SAÚDE MUNICIPAL DE IBAITI-CNPJ: 06.617.118/0001-08			
ESCALA	1:100	RESPONSÁVEL TÉCNICO	Carolina O. Carmosini - Arquiteta - CAU-437525-3
DATA			SETEMBRO/2017